


**Agenzia delle Entrate
CATASTO FABBRICATI
Ufficio Provinciale di
Mantova**

Dichiarazione protocollo n. MN0006046 del 09/02/2017	
Planimetria di u.i.u. in Comune di Castel D'ario	
Via Guglielmo Marconi	civ. 67/A
Identificativi Catastali:	Compilata da: Rocchi Stefano
Sezione:	Iscritto all'albo: Geometri
Foglio: 8	Prov. Mantova
Particella: 194	N. 1944
Subalterno: 6	

Scheda n. 1 Scala 1:200

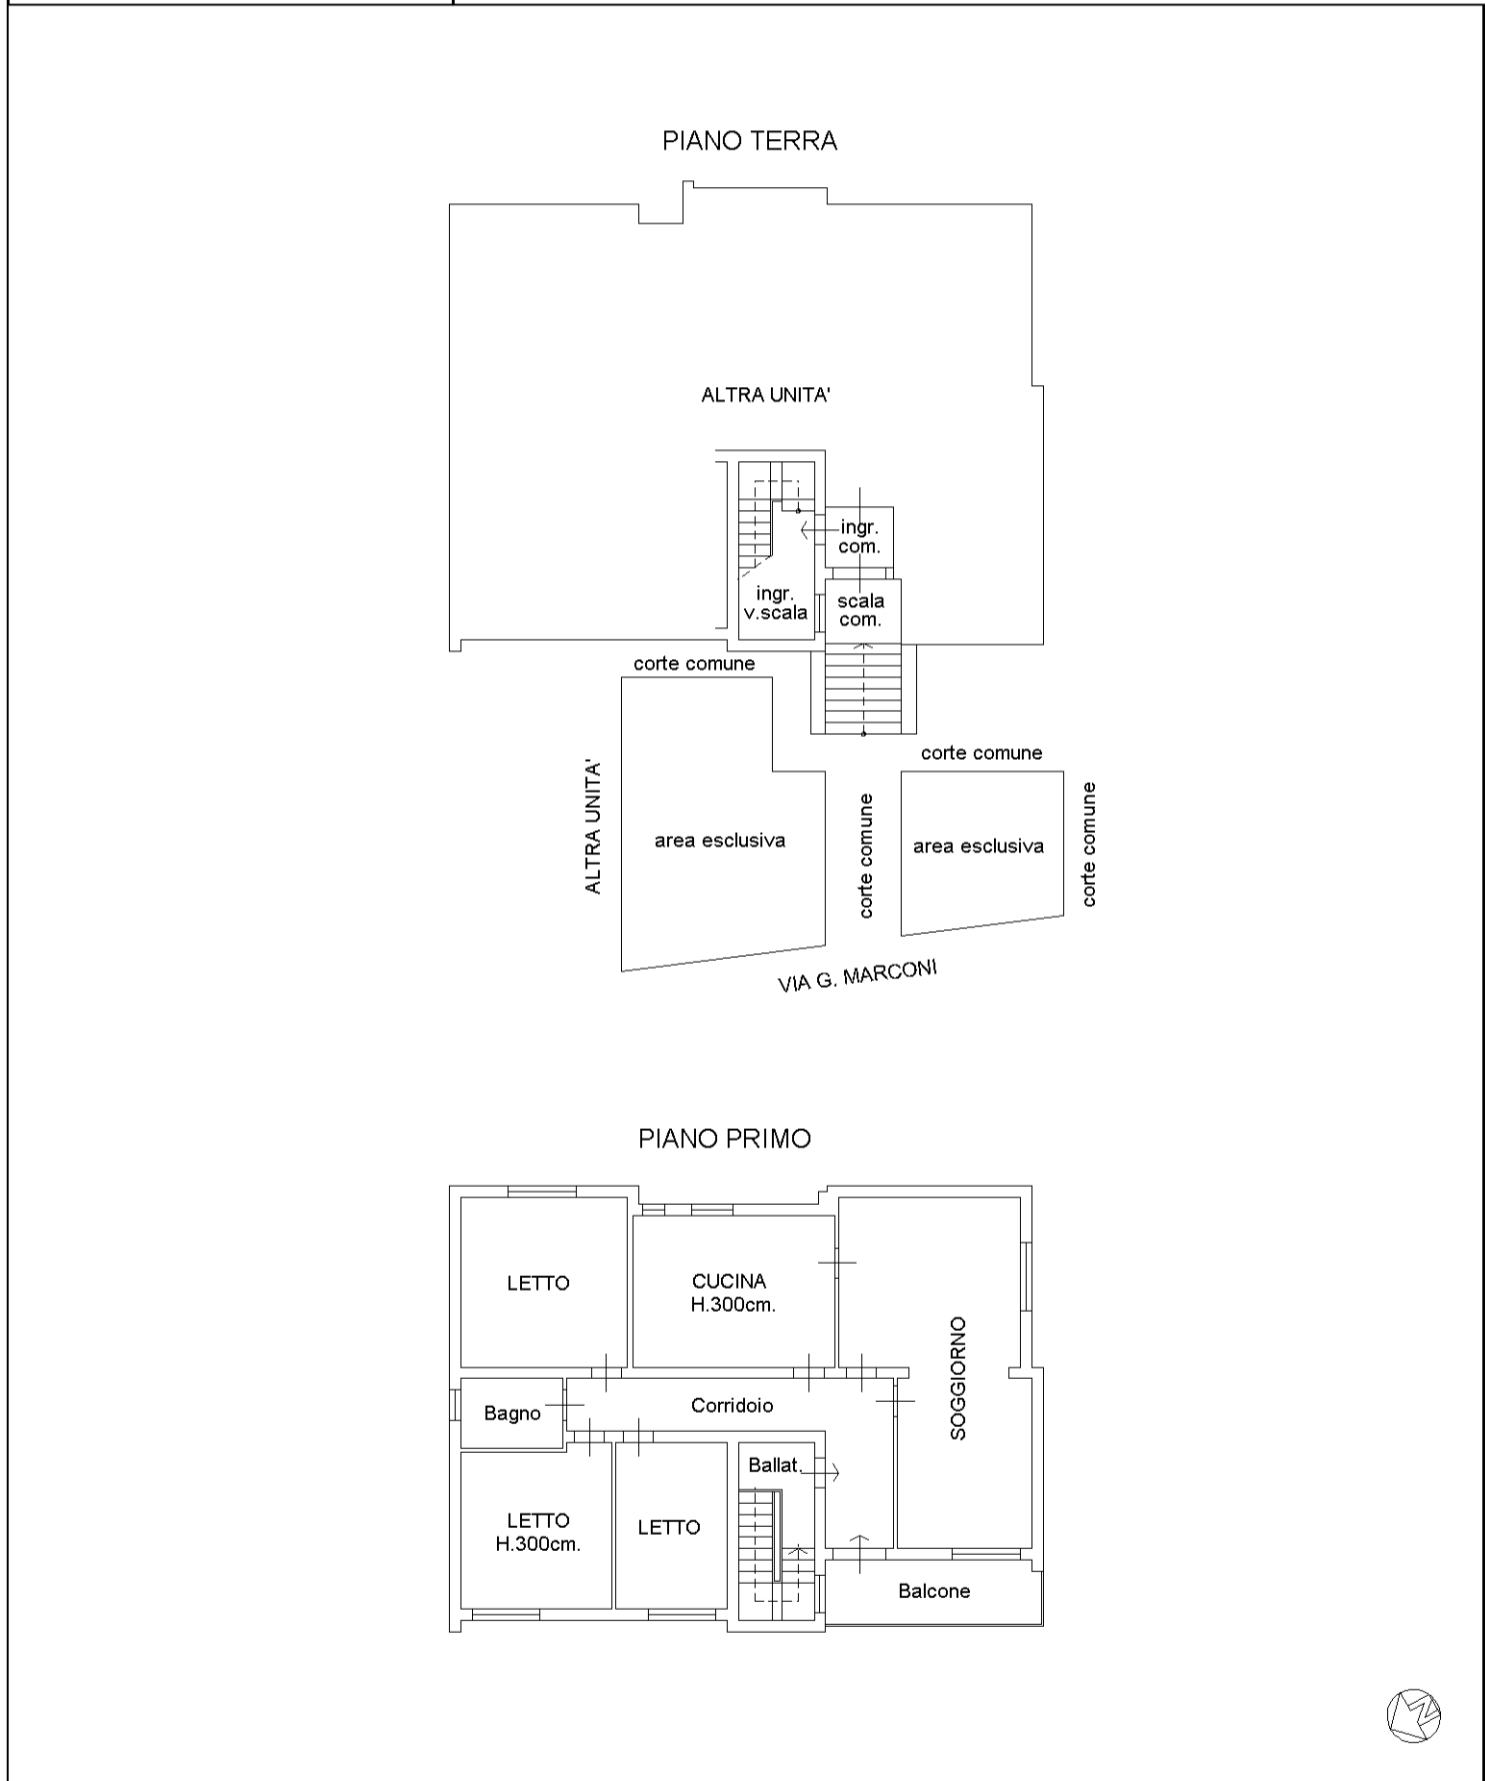

manu 01

Catasto dei Fabbricati - Situazione al 28/03/2024 - Comune di CASTEL D'ARIO(C076) - < Foglio 8 - Particella 194 - Subalterno 6 >
VIA GUGLIELMO MARCONI n. 67/A Piano T-1