

MODULARIO
F. rig. rend. 497




MINISTERO DELLE FINANZE
DIREZIONE GENERALE DEL CATASTO E DEI SS.TT.EE.
CATASTO EDILIZIO URBANO (RDL 13-4-1939, n. 652)

MOD. BN (CEU)

LIRE
500

63/2

Planimetria di u.i.u. in Comune di **Milano** via **Dei Missaglia** civ.

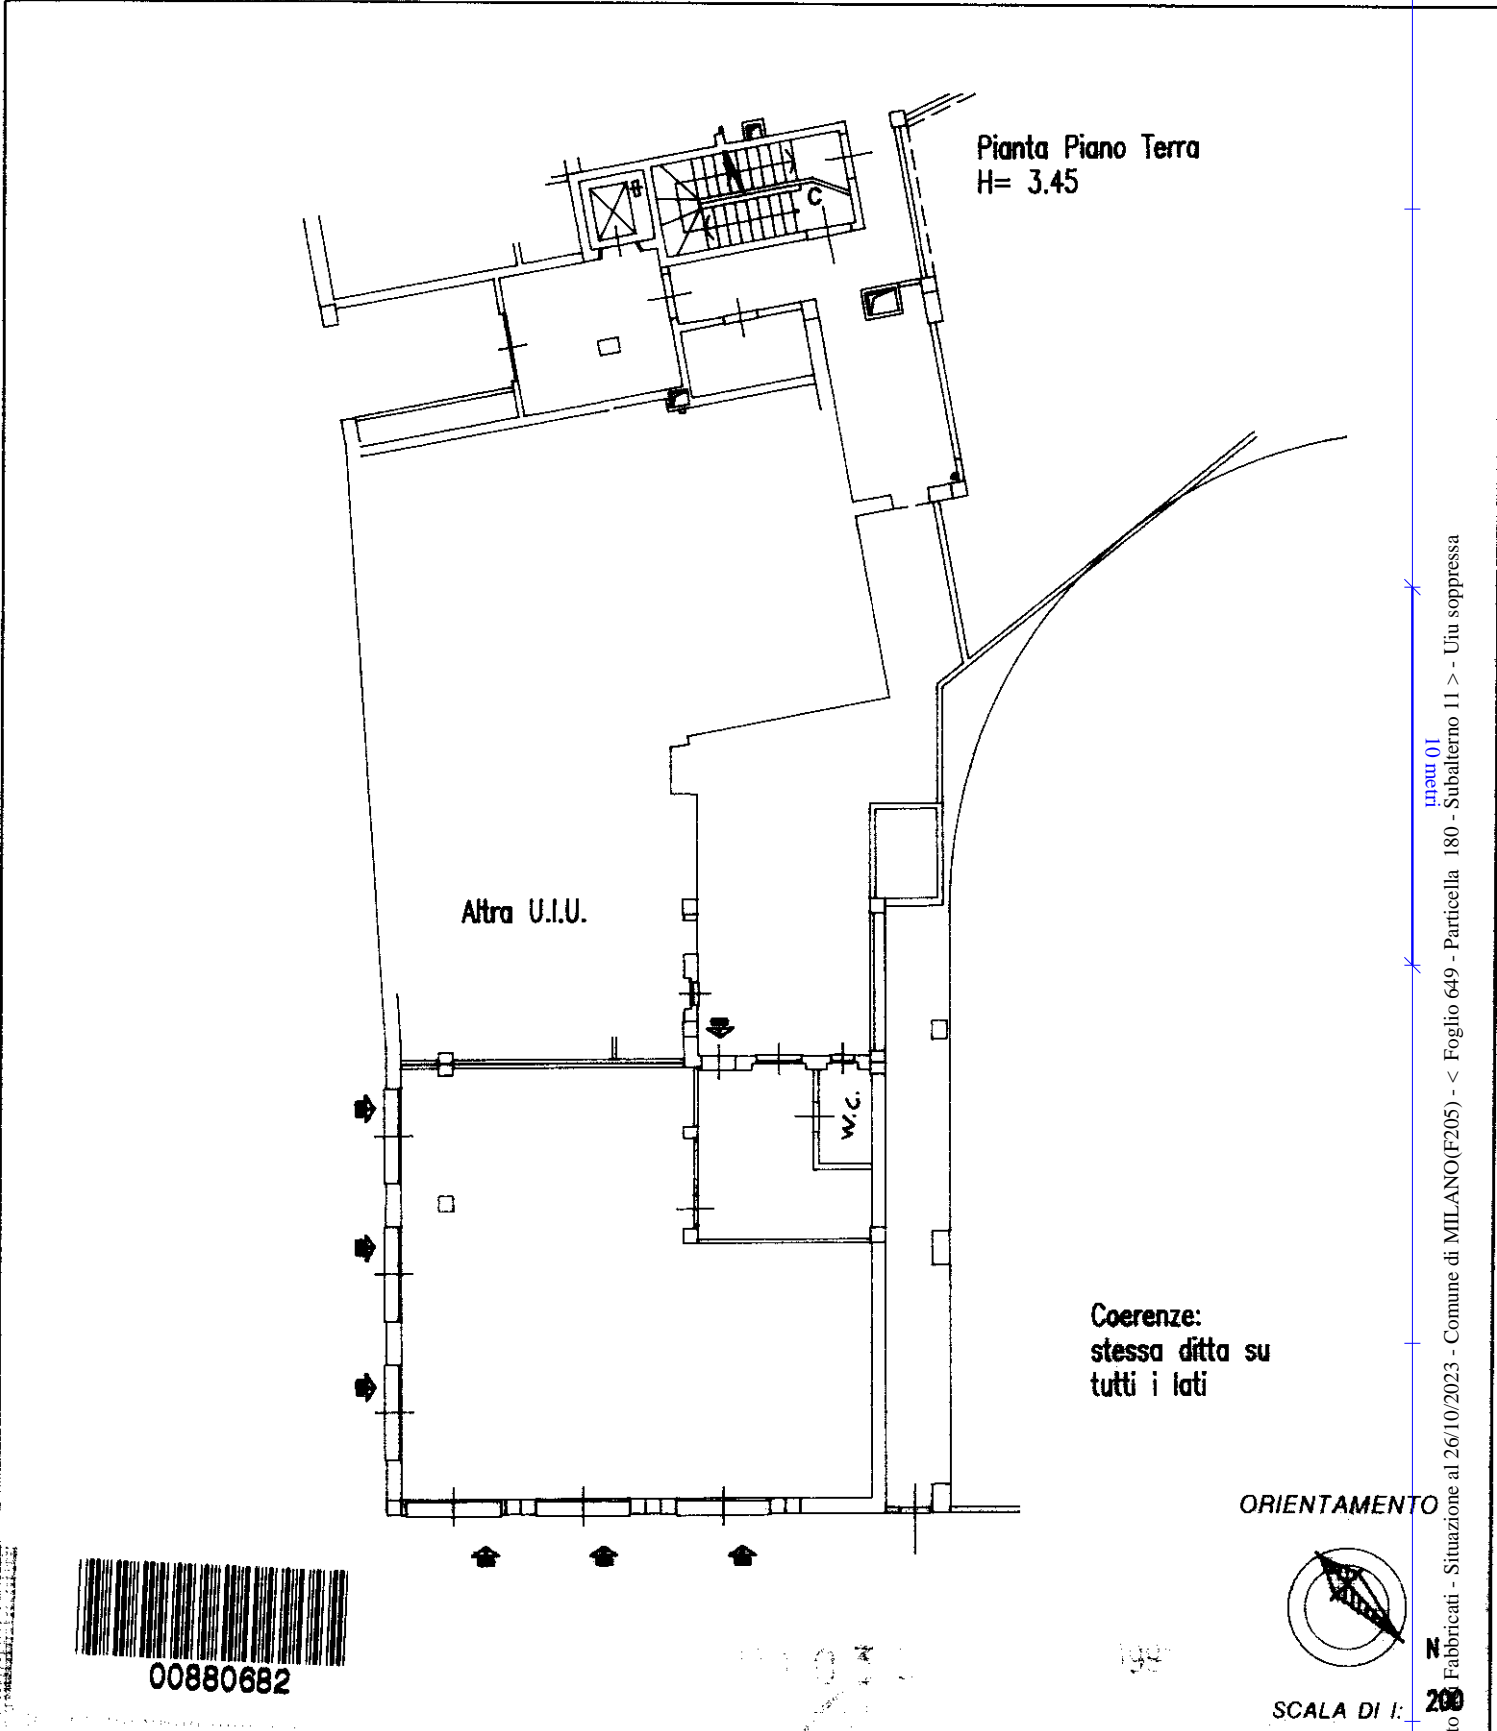

Catasto Fabbricati - Situazione al 26/10/2023 - Comune di MILANO(F205) - < Foglio 649 - Particella 180 - Subalterno 11 > - Uiu soppressa
10
198

Rende: Istituto Poligrafico e Zecca dello Stato - P.V.

Dichiarazione di N.C.
Ultima variazione

Compilata dal **Arch. Meregalli Pier Giorgio**
(Titolo, cognome e nome)

RISERVATO ALL'UFFICIO

Data presentazione: 27/04/1995 - Data: 26/10/2023 - n. T194721 - Richiedente: BRTLSN72T51F205Y
Totale schede: 1649 - Formato di acquisizione: A4(210x297) - Formato stampato: A4(210x297)
n. **180** sub **11**

Architetti **Architetti** SN72T51F205Y
della provincia di **Milano** n. **2347**
data **28-3-95** Firma *Pier Giorgio Meregalli*

Catasto