

ALLEGATO 5

Planimetrie dell'immobile




| LEGENDA | |
|---------|--|
| ①a | FABBRICATO RESIDENZIALE |
| ①b | PORTICO |
| ②a | AREA PAVIMENTATA MQ 85 |
| ②b | AREA GIARDINATA MQ 213 |
| ②c | AREA DI MANOVRA E PARCHEGGIO MQ 113 |
| ③ | RAMPA DI ACCESSO CON SOTTOSTANTE DEPOSITO |

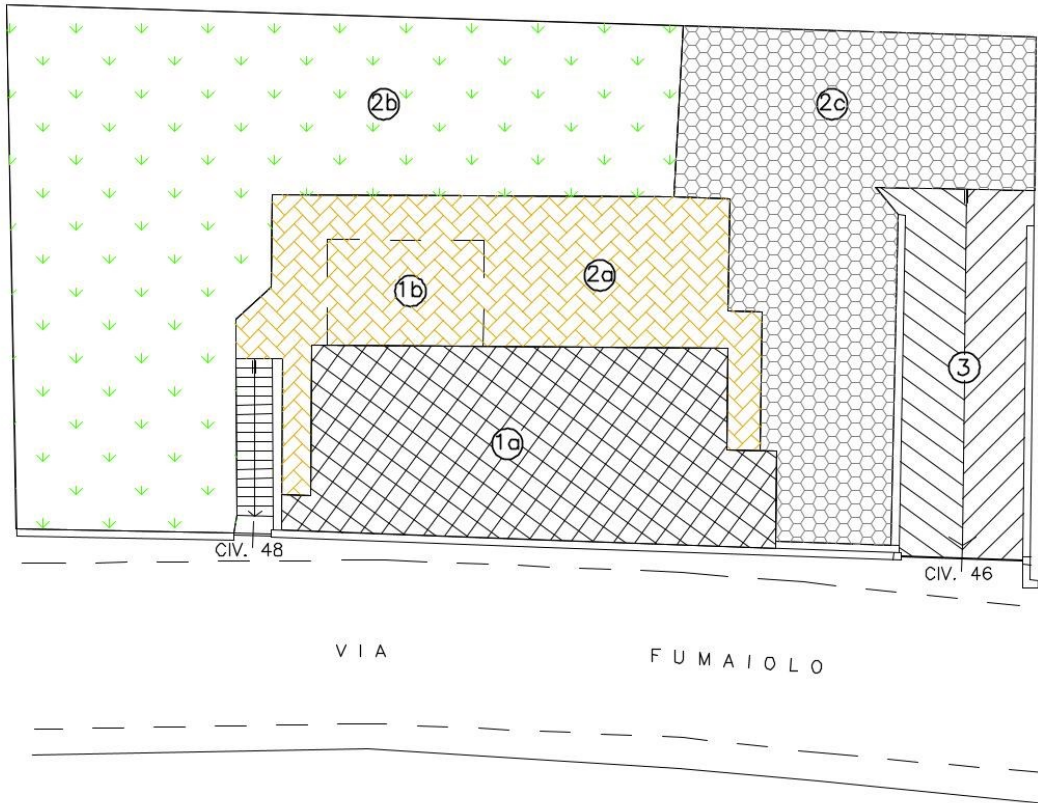

PLANIMETRIA GENERALE 1:200



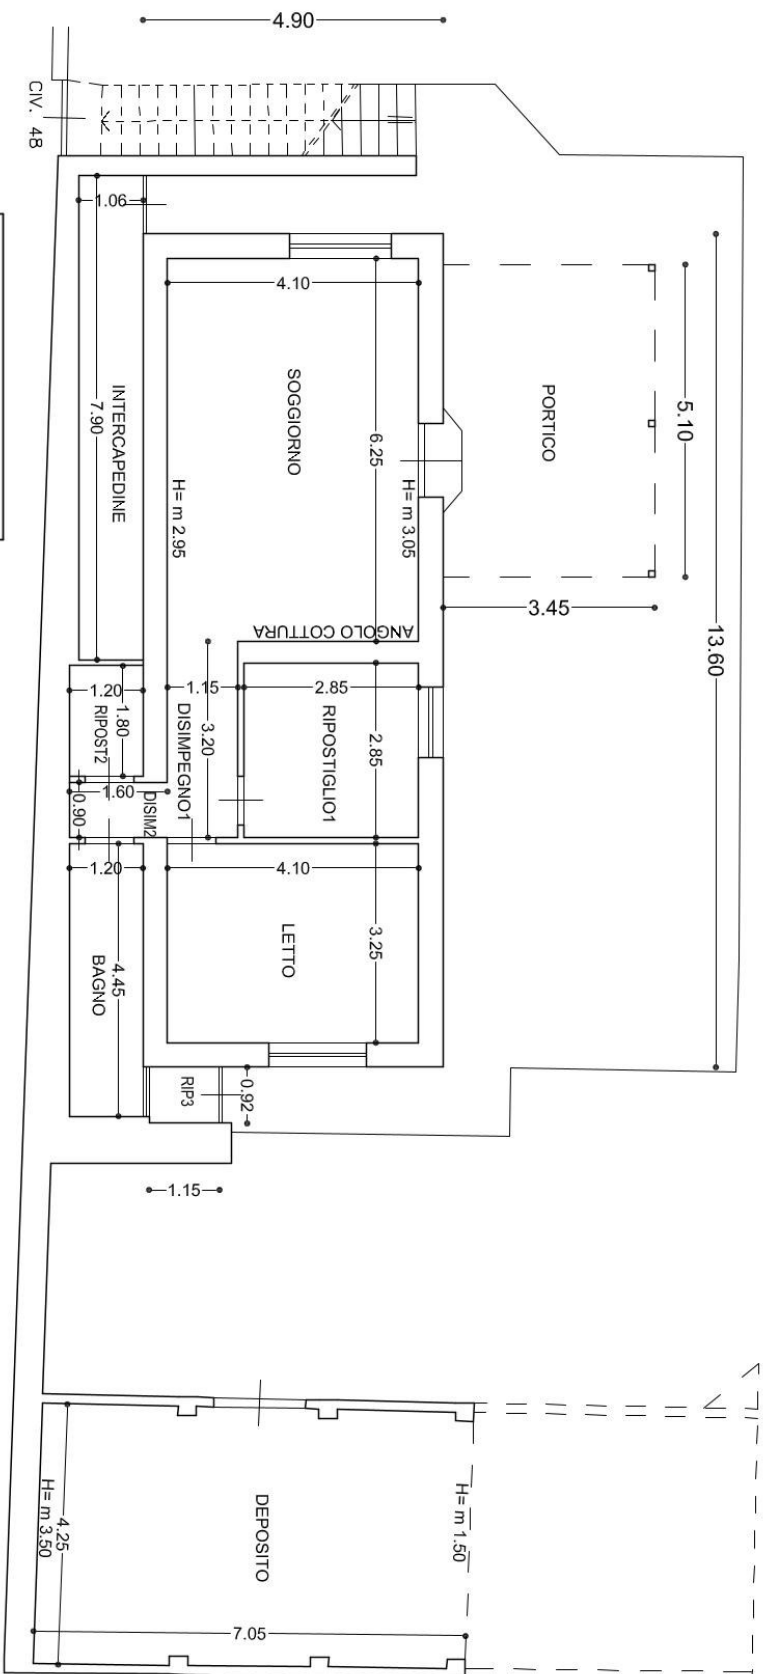


| PIANO 1S | |
|-----------------------------|----------------|
| DESTINAZIONE D'USO | m ² |
| SOGGIORNO-A.C.* | 25,62 |
| DISIMPEGNO1* | 3,68 |
| DISIMPEGNO2*** | 1,44 |
| RIPOSTIGLIO1* | 8,12 |
| LETTO* | 13,32 |
| BAGNO** | 5,34 |
| RIPOSTIGLIO2** | 2,16 |
| TOTALE S.U.A. | 59,68 |
| INTERCAPEDINE* | 8,37 |
| PORTICO** | 17,59 |
| RIPOSTIGLIO3** | 1,06 |
| DEPOSITO** | 29,46 |
| TOTALE S.N.R. x 0,60 | 33,89 |

PIANO SEMINTERRATO - STATO DEI LUOGHI 1:100

* SUPERFICI REALIZZATE CON TITOLO EDILIZIO
 ** SUPERFICI REALIZZATE SENZA TITOLO EDILIZIO

| PIANO 1S | |
|-----------------------------|----------------|
| DESTINAZIONE D'USO | m ² |
| SOGGIORNO-A.C.* | 25,62 |
| DISIMPEGNO1* | 3,68 |
| DISIMPEGNO2** | 1,44 |
| RIPOSTIGLIO1* | 8,12 |
| LETTO* | 13,32 |
| BAGNO** | 5,34 |
| RIPOSTIGLIO2** | 2,16 |
| TOTALE S.U.A. | 59,68 |
| INTERCAPEDINE* | 8,37 |
| PORTICO** | 17,59 |
| RIPOSTIGLIO3** | 1,06 |
| DEPOSITO** | 29,46 |
| TOTALE S.N.R. x 0,60 | 33,89 |

* SUPERFICI REALIZZATE CON TITOLO EDILIZIO
 **SUPERFICI REALIZZATE SENZA TITOLO EDILIZIO

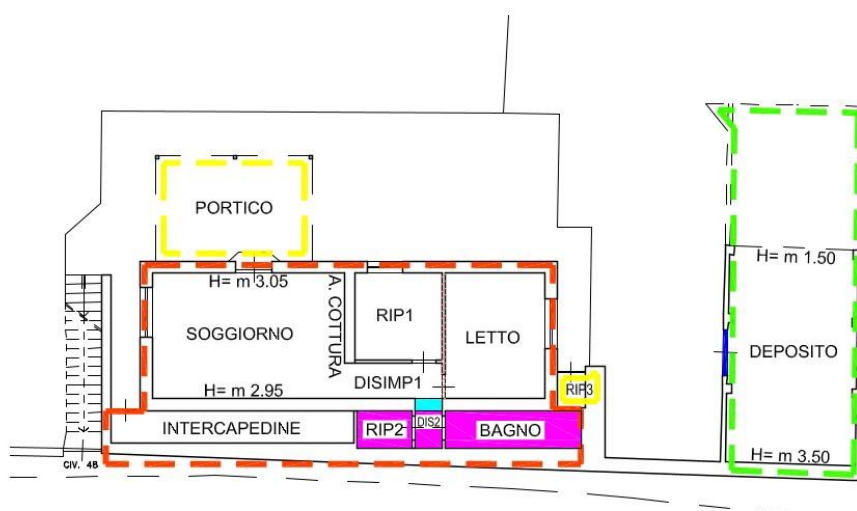

- UNITA' ABITATIVA AUTORIZZATA
- PORZIONI DI FABBRICATO NON SANABILI OGGETTO DI DEMOLIZIONE
- RAMPA DI ACCESSO CON SOTTOSTANTE DEPOSITO REALIZZATI ABUSIVAMENTE E OGGETTO DI SANATORIA
- TRAMEZZATURA SPOSTATA SENZA TITOLO AUTORIZZATIVO E OGGETTO DI SANATORIA
- TAMPONATURA DA REALIZZARE PER RENDERE INACCESSIBILE IL VANO INTERCAPEDINE DA RIPRISTINARE OGGETTO DI SANATORIA
- TAMPONATURA DA REALIZZARE PER RENDERE INACCESSIBILE IL LOCALE DEPOSITO OGGETTO DI SANATORIA
- RIPRISTINARE IL VANO INTERCAPEDINE TRASFORMATO IN S.U.A. NON SANABILE

SCHEMA DEGLI ABUSI EDILIZI 1:200

