




Località :	COMUNE DI SANSEPOLCRO - PROVINCIA DI AREZZO
Layer :	COMPARTIMENTAZIONE ANTINCENDIO E FUNZIONALE IN UN EDIFICIO INDUSTRIALE IN ZONA INDUSTRIALE S.FIORA
Riferimenti :	Foglio n° 78 - Particella 416
Dati :	- Zona Ind. S. Fiora (Sanspolcro)
Objeto :	PIANTA PIANO PRIMO - STATO DI PROGETTO
file :	UL.dwg

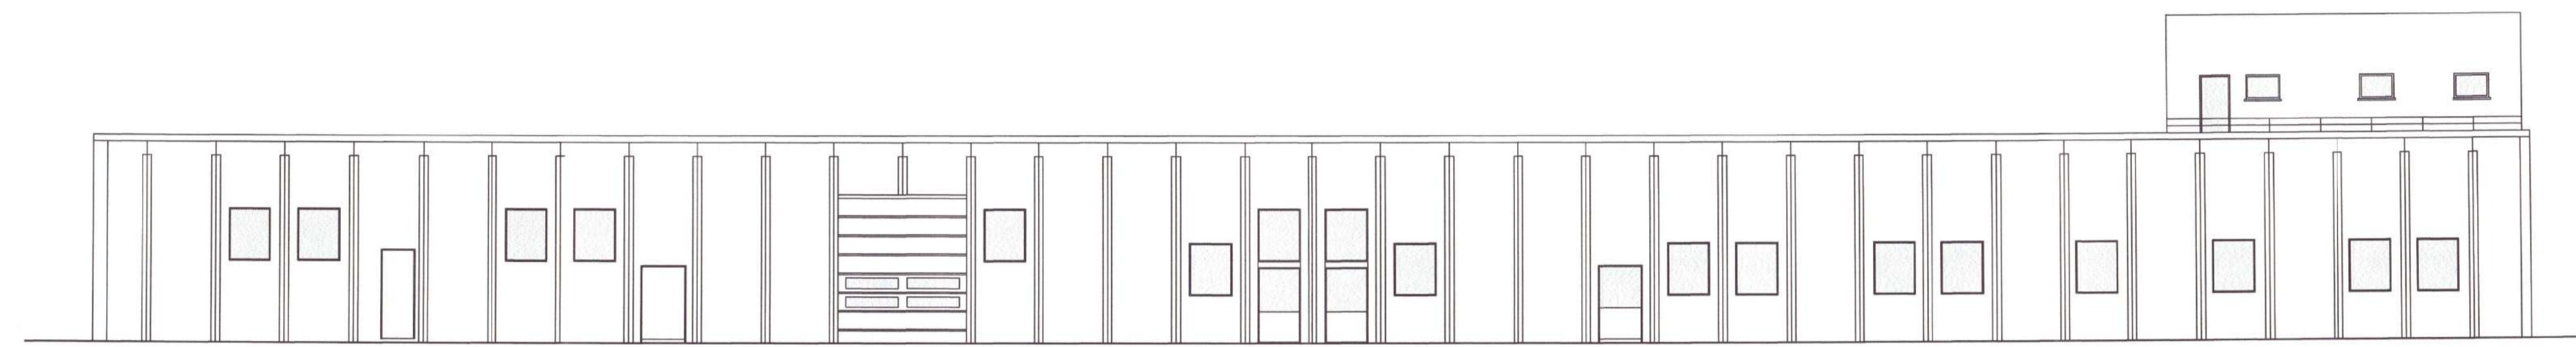

PROSPETTO SUD

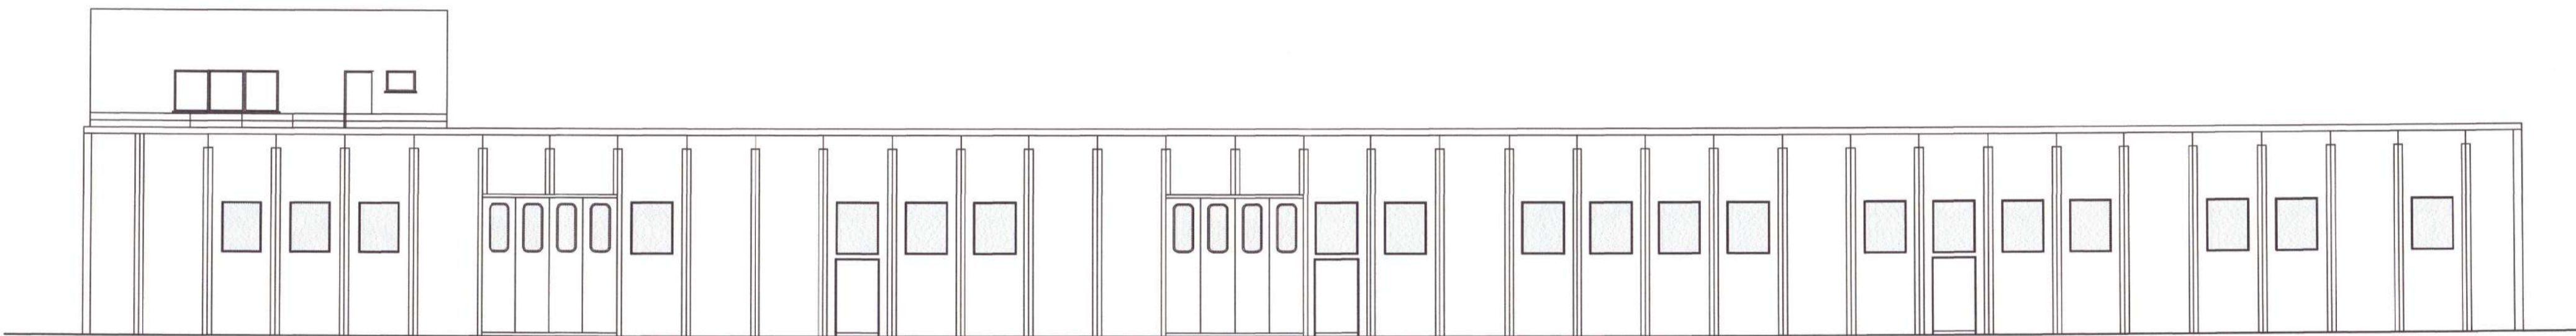


PROSPETTO NORD

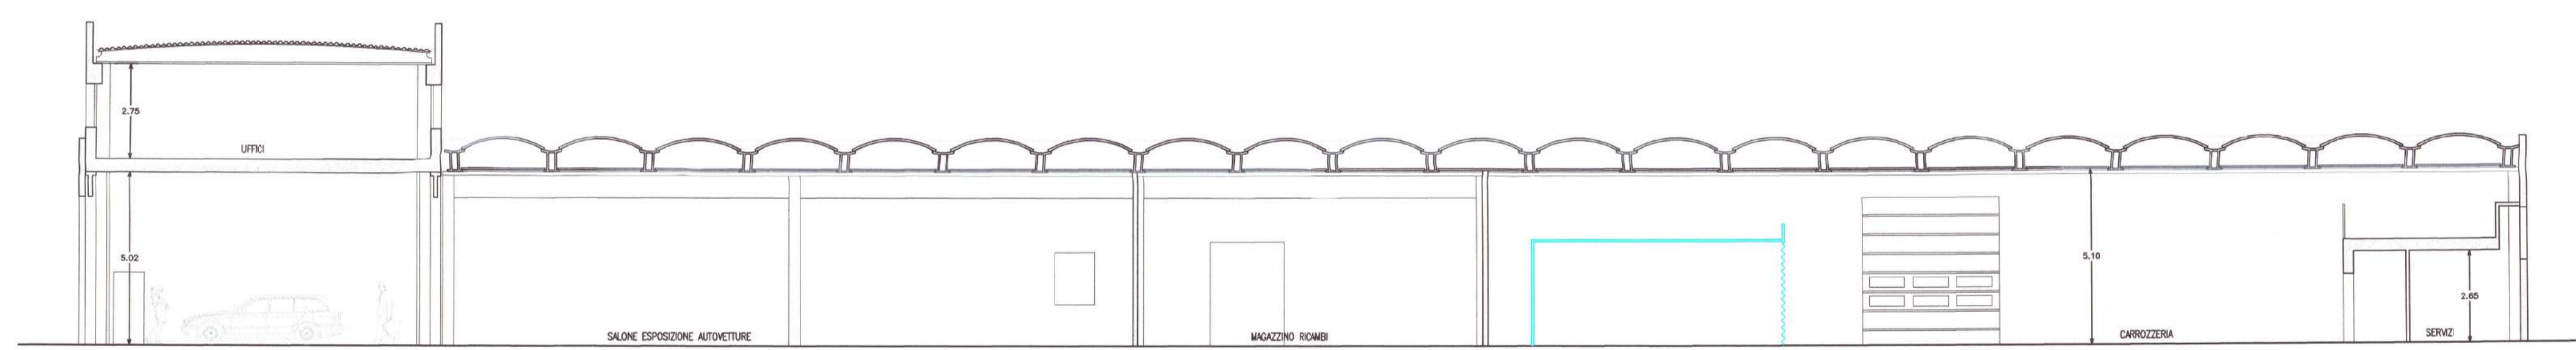


SEZIONE AA



PROSPETTO EST - FRONTE STRADA STATALE


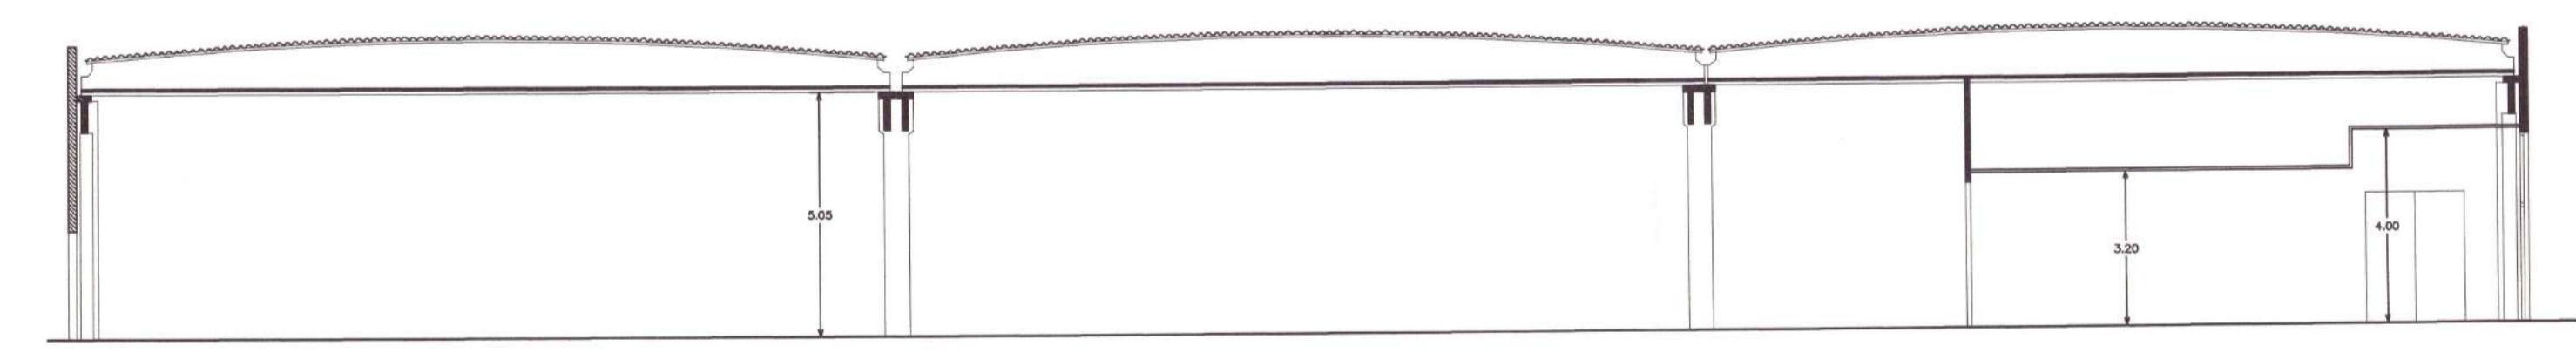


SEZIONE B:B

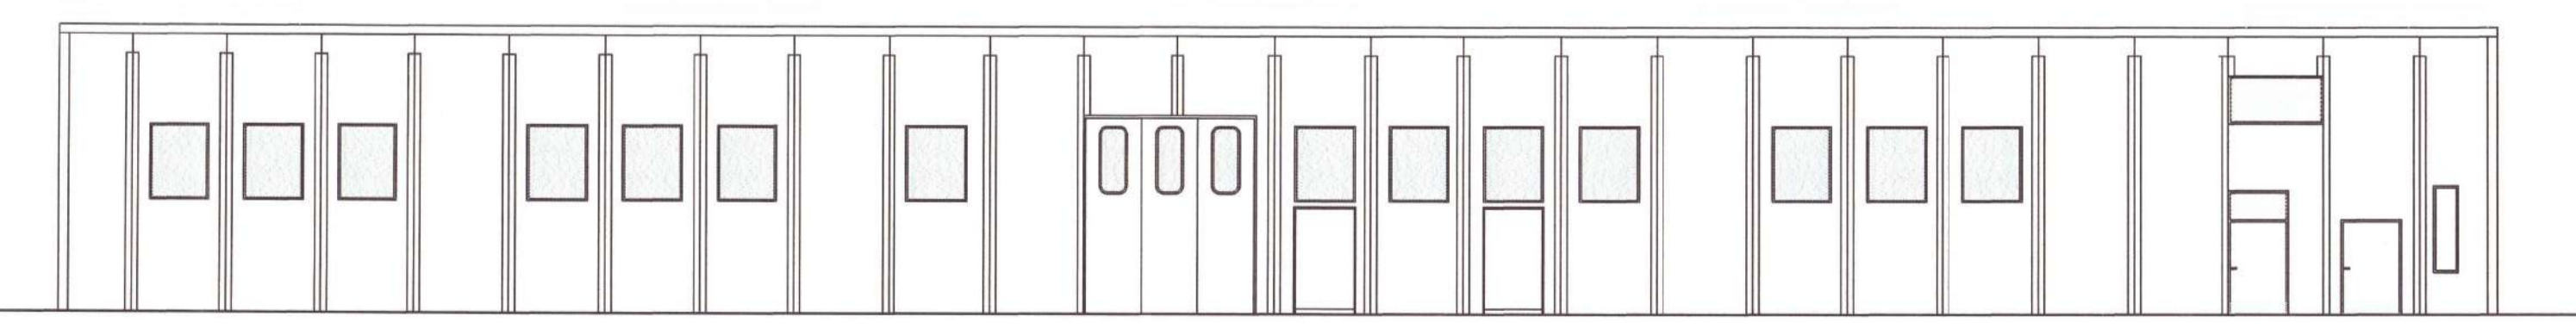

PROSPETTO OVEST

Località :	COMUNE DI SANSEPOLCRO - PROVINCIA DI AREZZO	data :	27/03/2004	TAVOLA
Lavori :	COMPARTIMENTAZIONE ANTINCENDIO E FUNZIONALE IN UN EDIFICIO INDUSTRIALE IN ZONA INDUSTRIALE S.FIORA	scala :	1/100	3P
Rifer. catastali :	Foglio n° 76 - Particello 418	file :	USL.dwg	
Committente :	Zona Ind.le S.Fiora (Sansepolcro)	Oggetto :		
		PROSPETTI E SEZIONI - STATO DI PROGETTO		

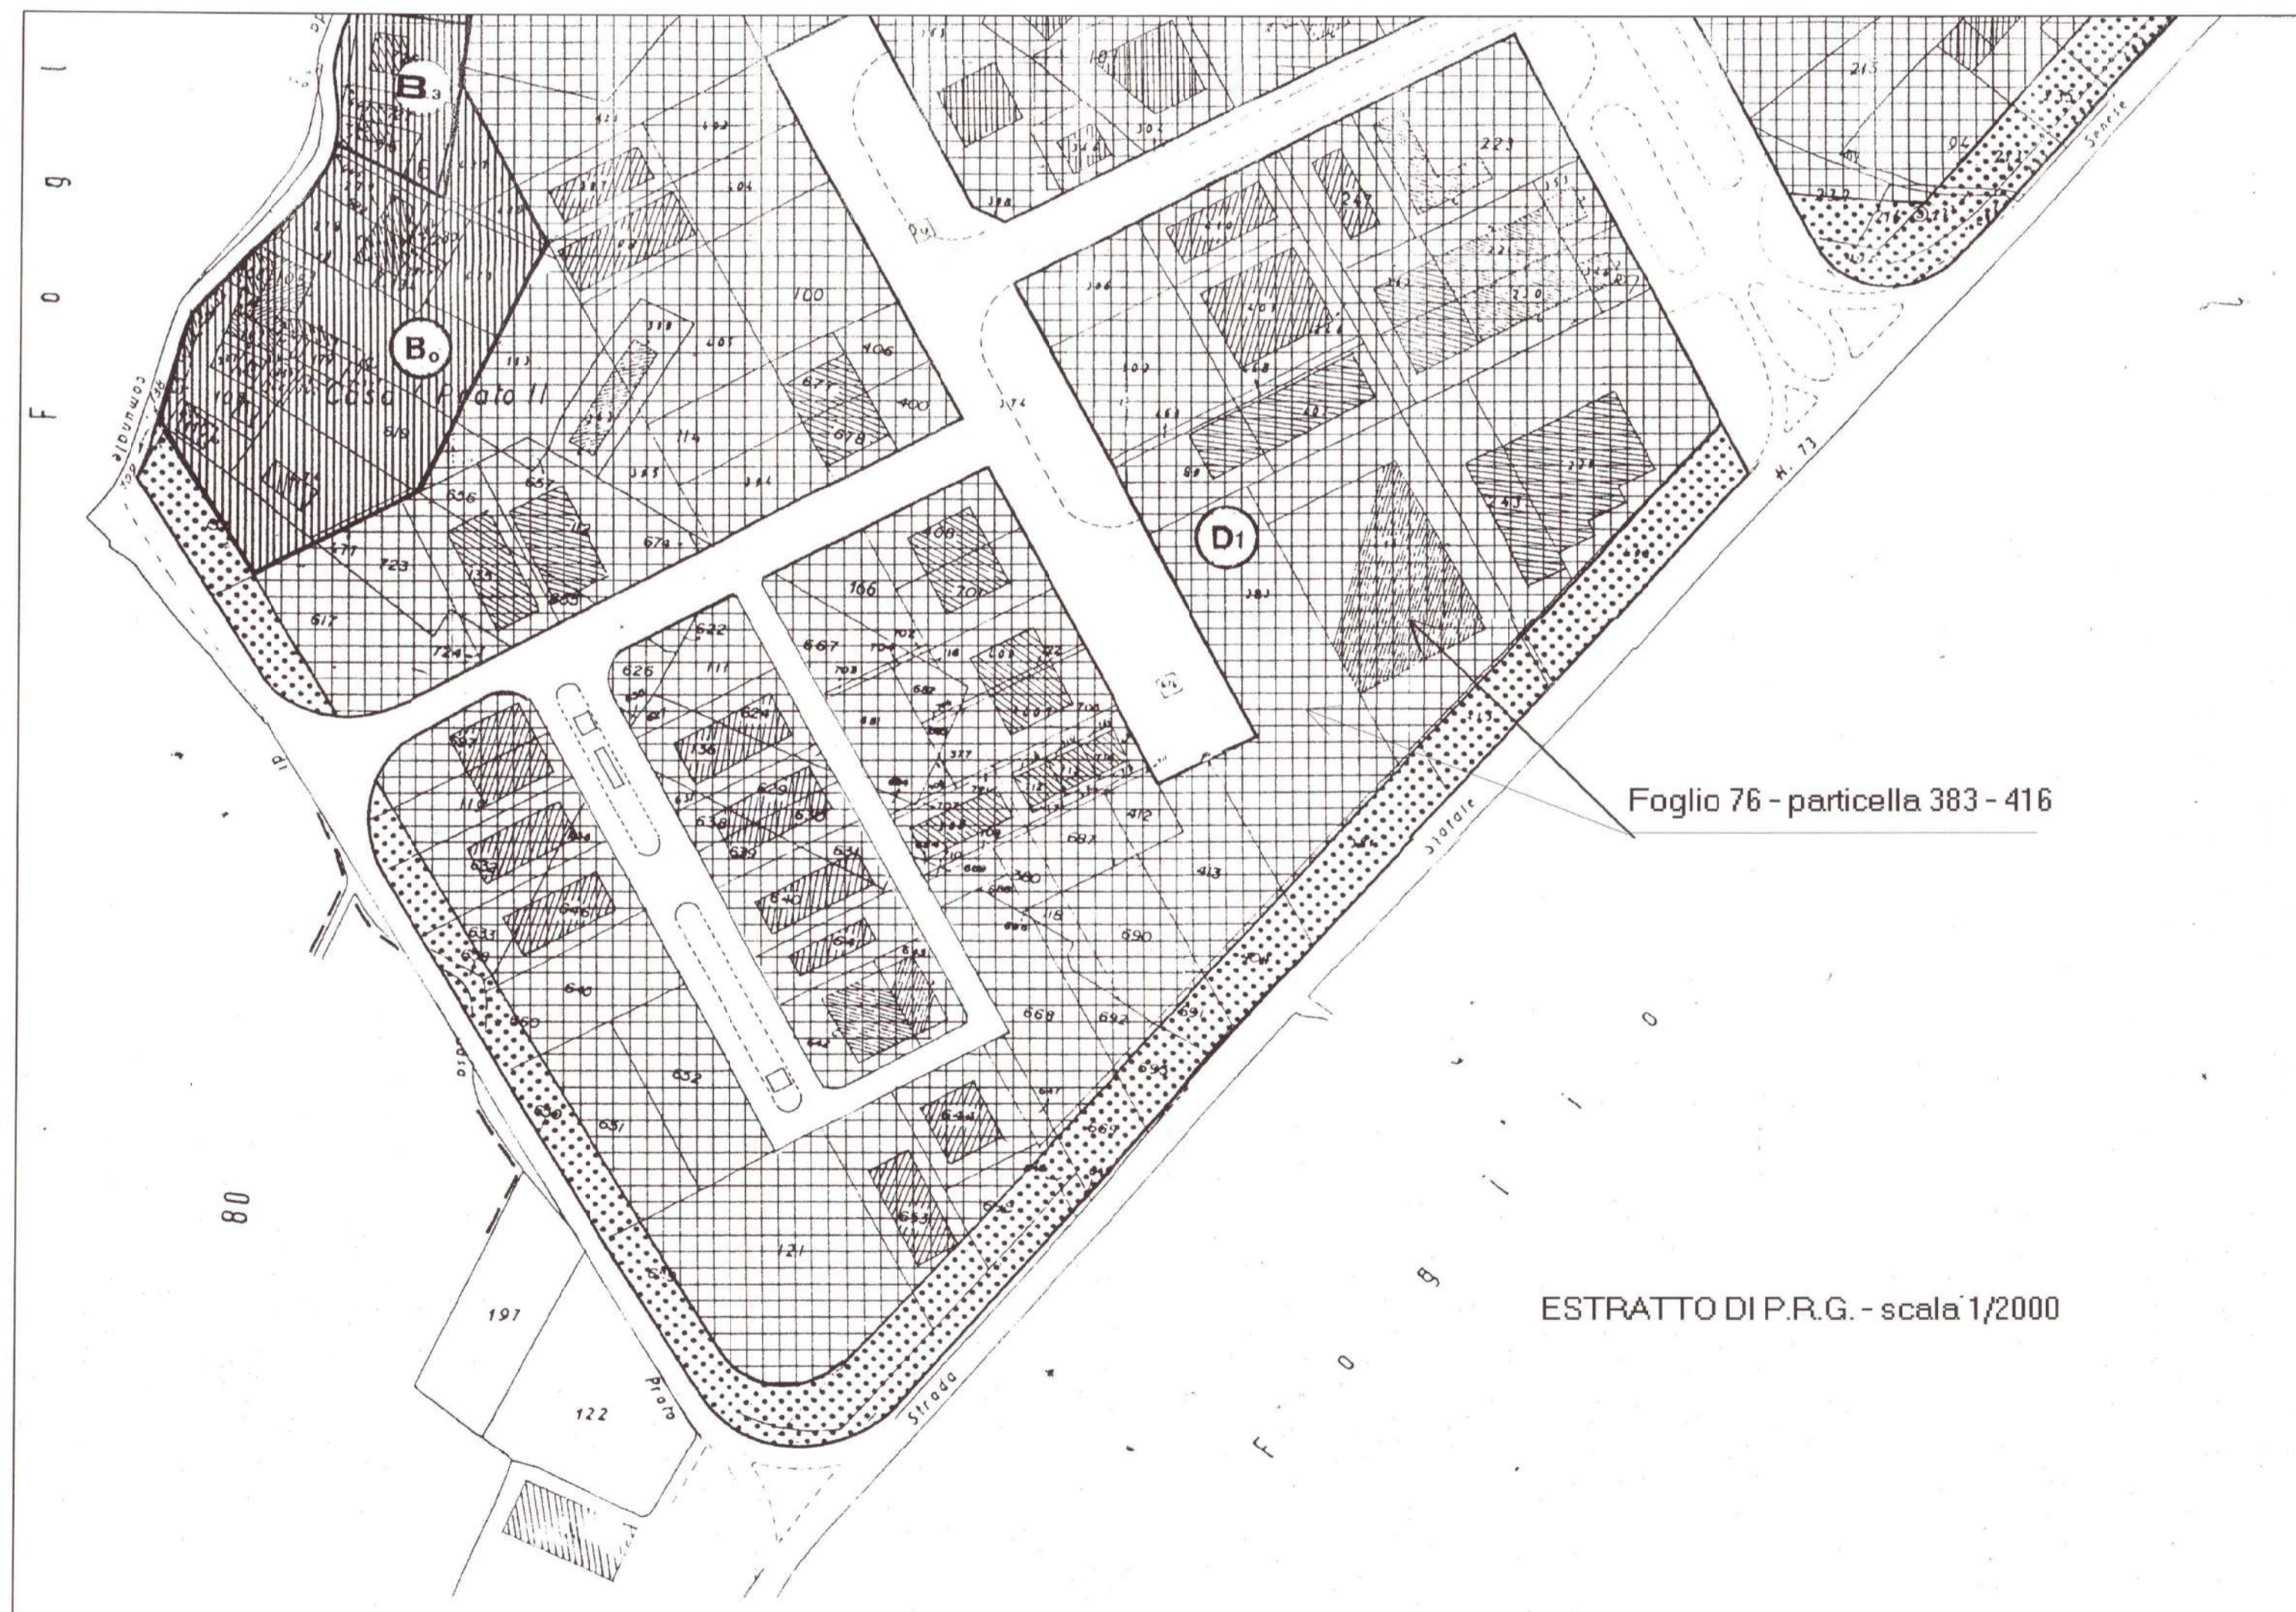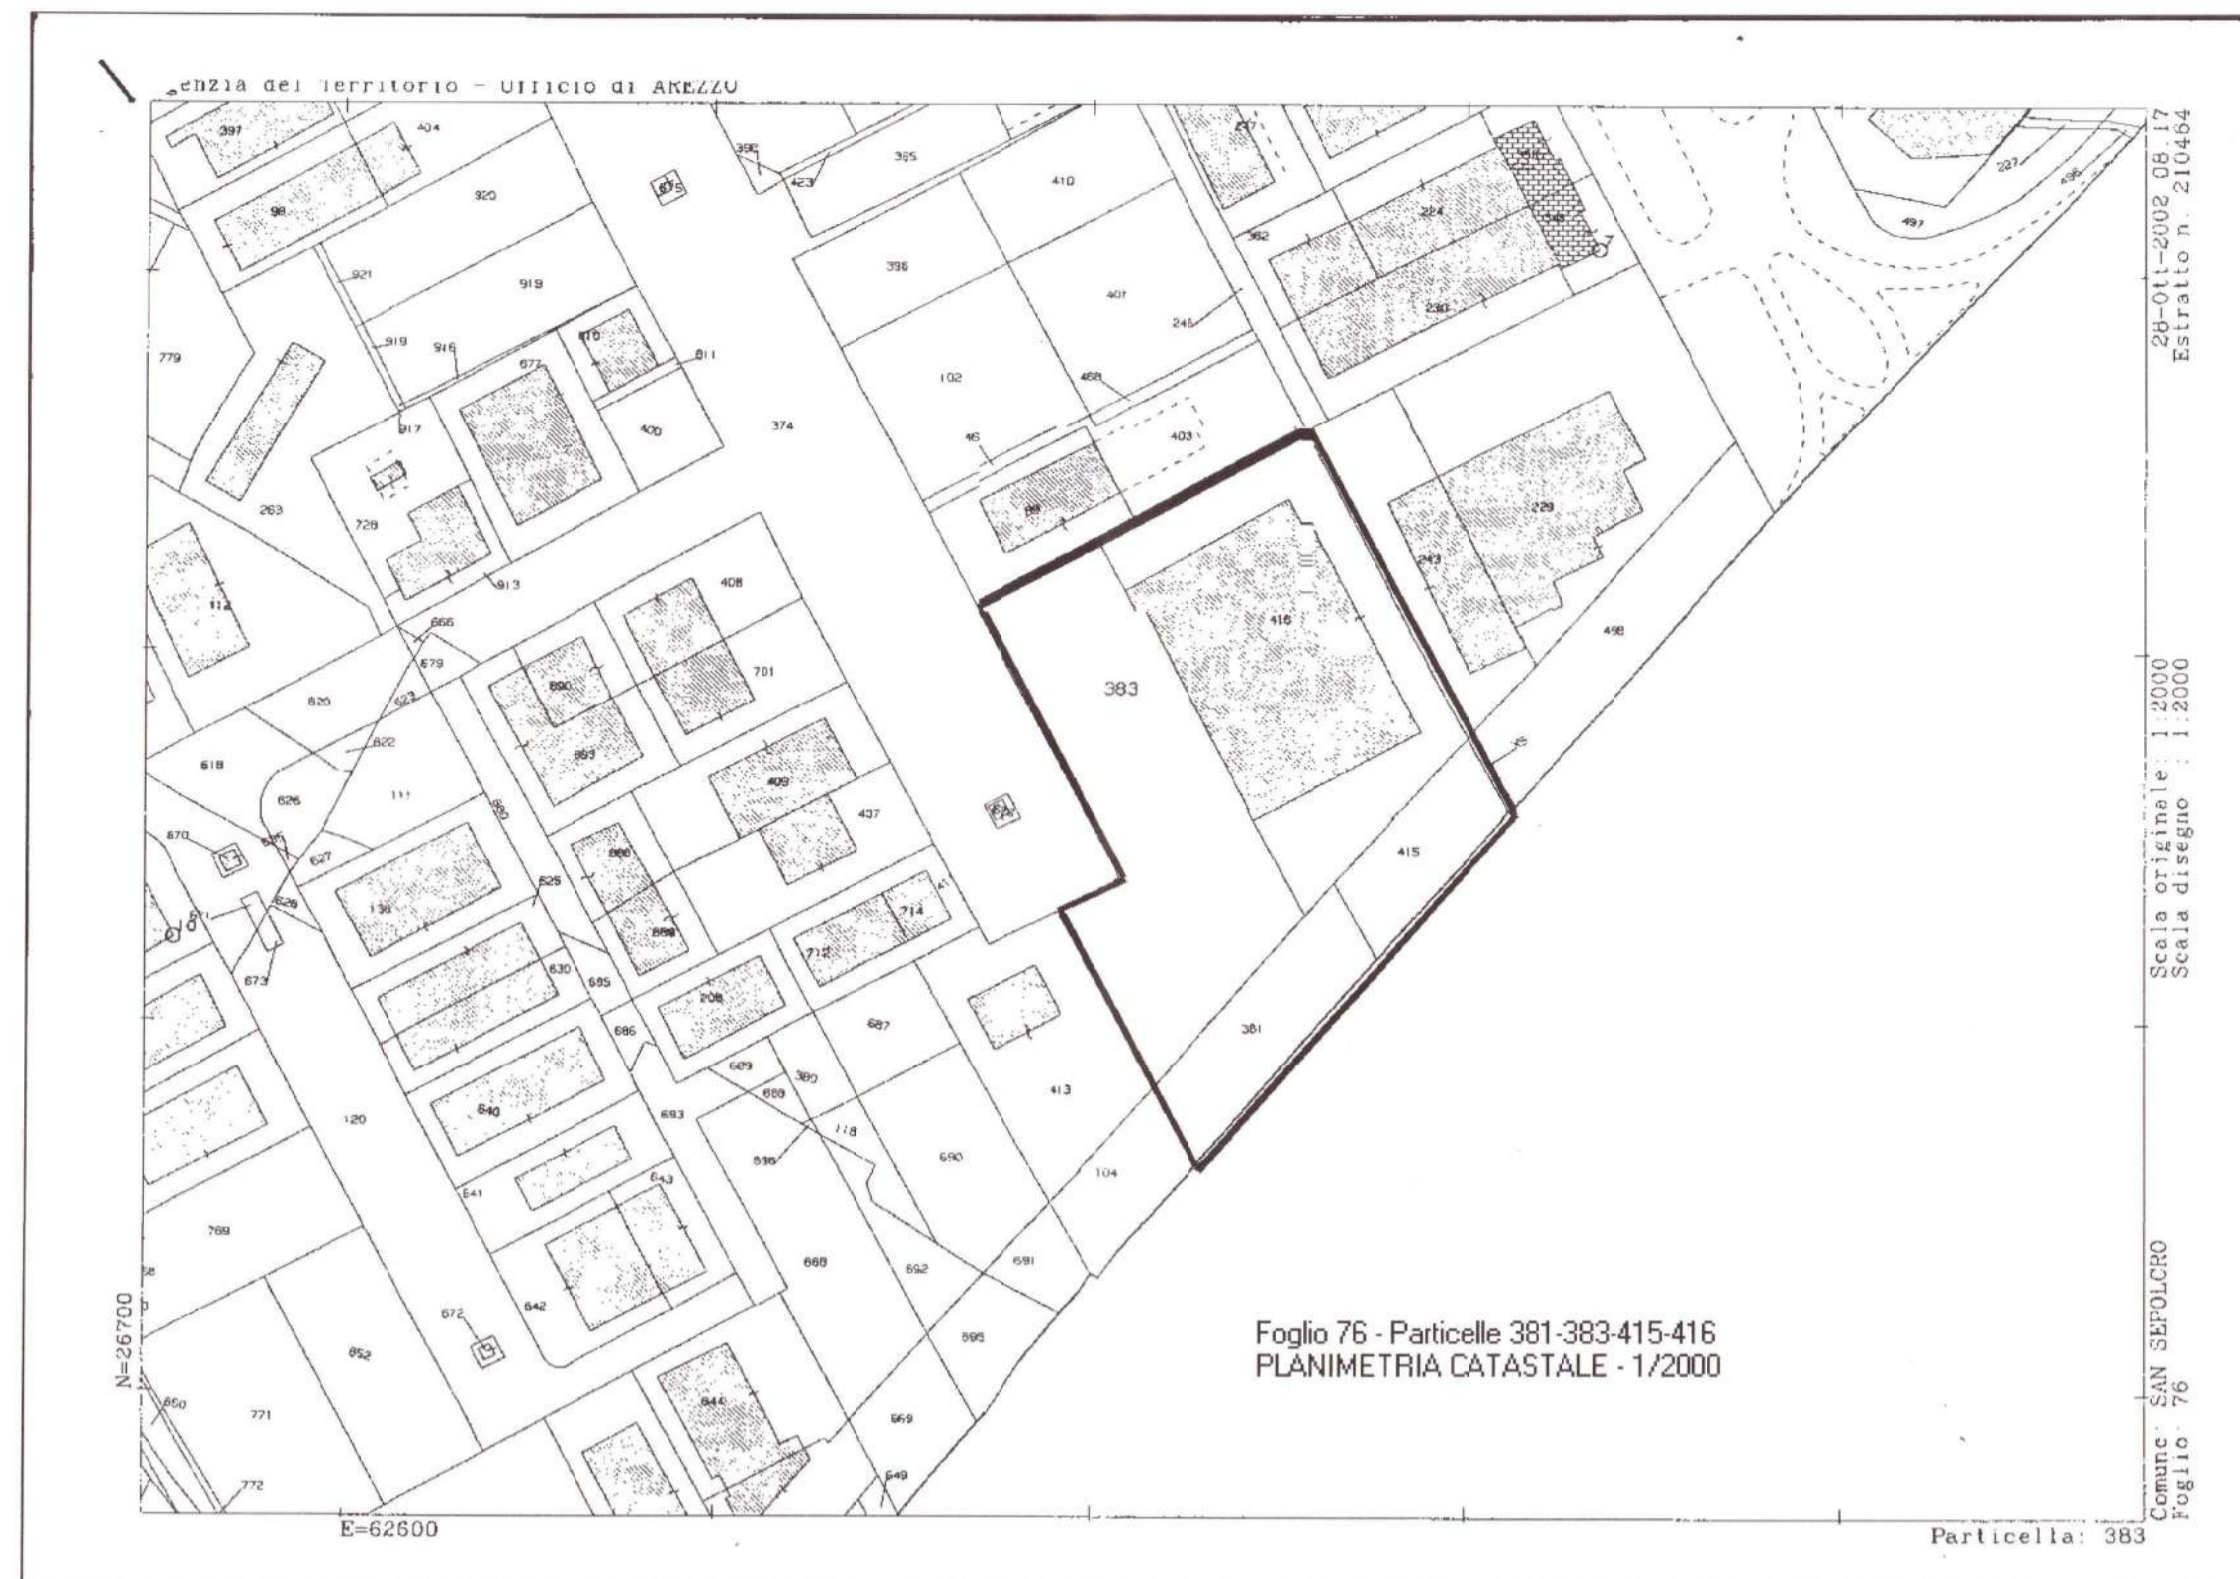

VISTE PRINCIPALI DALLA SENESE ARETINA



Località :	COMUNE DI SANSEPOLCRO - PROVINCIA DI AREZZO
Lavori :	COMPARTIMENTAZIONE ANTINCENDIO E FUNZIONALE AMPLIAMENTI SALONE ESPOSIZIONE E DEPOSITO OLII LUBRIFICANTI IN UN EDIFICIO INDUSTRIALE IN ZONA INDUSTRIALE S.FIORA
Rifer.catastrali:	Foglio n° 76 - Particella 416
Committente :	- Zona Ind.le S.Fiora (Sansepolcro)
Oggetto :	COROGRAFIA GENERALE E FOTOGRAFIE

data :	27/01/2003	TAVOLA
scala :	1/2000	
file :	COMPO.dwg	