

**Agenzia del Territorio
CATASTO FABBRICATI
Ufficio Provinciale di
Teramo**

Dichiarazione protocollo n. TE0169260 del 17/12/2004

Planimetria di u.i.u. in Comune di Ancarano

Via Fonte Monsignore

civ. SNC

Identificativi Catastali:

Sezione:

Foglio: 9

Particella: 54

Subalterno: 6

Compilata da:

Di Matteo Salvatore

Iscritto all'albo:
Geometri


Prov. Teramo

N. 345

Scheda n. 1

Scala 1:200

Piano S1 (Seminterrato)

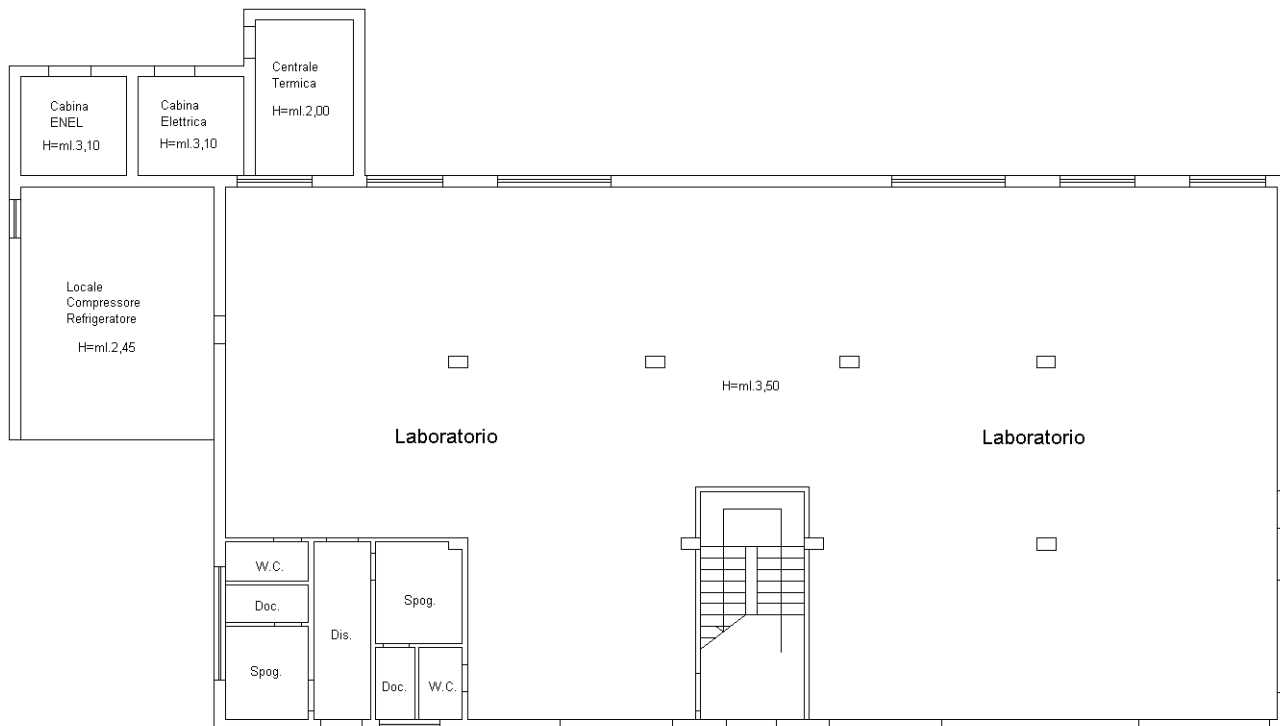

Catasto dei Fabbricati - Situazione al 19/11/2024 - Comune di ANCARANO(A270) - < Foglio 9 - Particella 54 - Subalterno 6 >
VIA FONTE MONSIGNORE n. SNC Piano S1

Ultima planimetria in atti