

**Agenzia del Territorio
CATASTO FABBRICATI
Ufficio Provinciale di
Teramo**

Dichiarazione protocollo n. TE0169260 del 17/12/2004

Planimetria di u.i.u. in Comune di Ancarano

Via Fonte Monsignore

civ. SNC

Identificativi Catastali:

Sezione:

Foglio: 9

Particella: 54

Subalterno: 5

Compilata da:

Di Matteo Salvatore

Iscritto all'albo:
Geometri


Prov. Teramo

N. 345

Scheda n. 1

Scala 1:200

Piano Terra

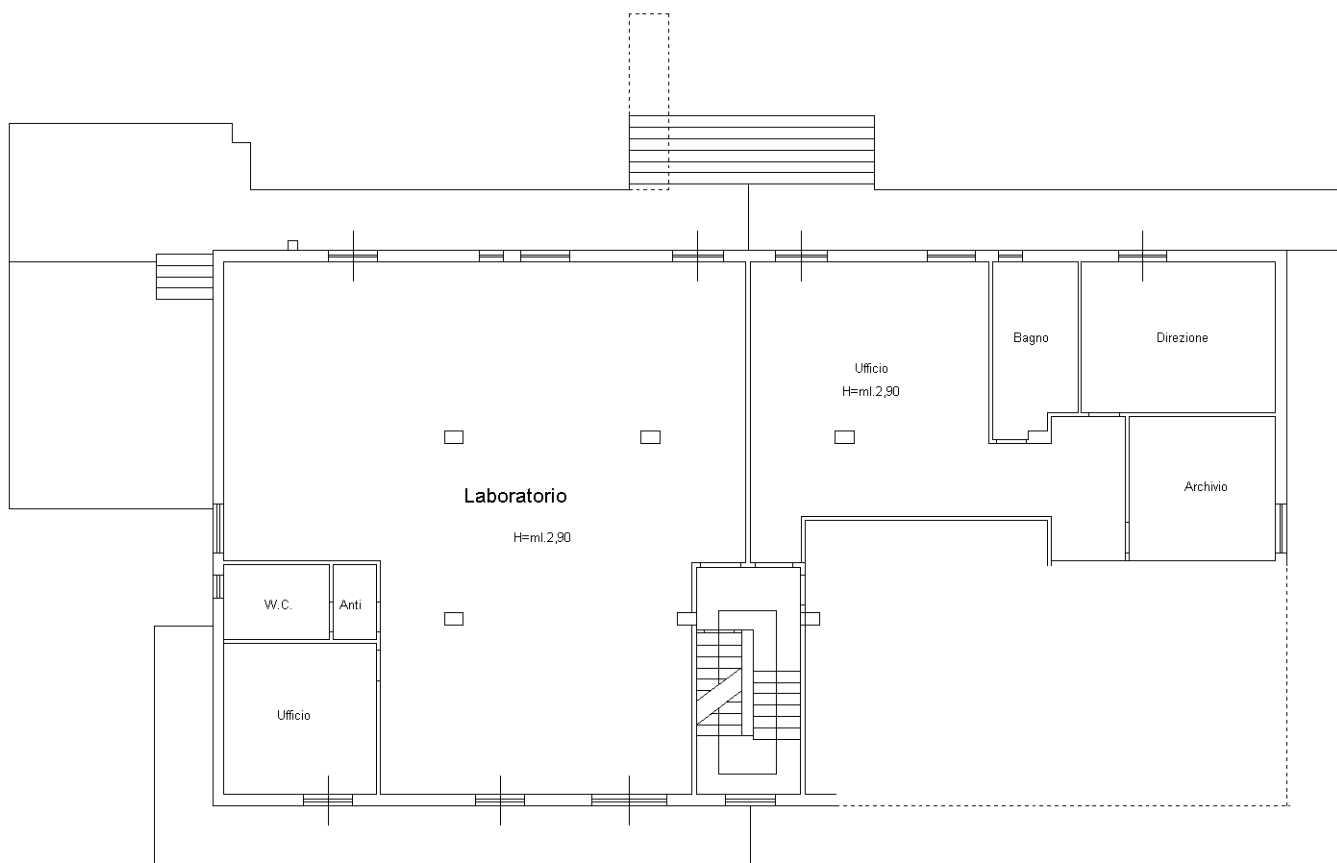

Ultima planimetria in atti