

Agenzia delle Entrate
CATASTO FABBRICATI
Ufficio provinciale di
Genova

Dichiarazione protocollo n. GE0065305 del 13/05/2019
Planimetria di u.i.u. in Comune di Genova
Via Roma civ. 11

Identificativi Catastali:
Sezione: GEA
Foglio: 105
Particella: 6
Subalterno: 33


Compilata da:
Caporizzi Nicola
Iscritto all'albo:
Geometri
Prov. Genova N. 2389

Scheda 1
Scala 1: 200


Ultima planimetria in atti

Data: 14/05/2025 - n. T457937 - Richiedente: ZNONL C74E49F2050
Totale schede: 1 - Formato di acquisizione: A3(297x420) - Formato stampa richiesto: A4(210x297)

PIANO SECONDO
INT. 4
H=4.16m

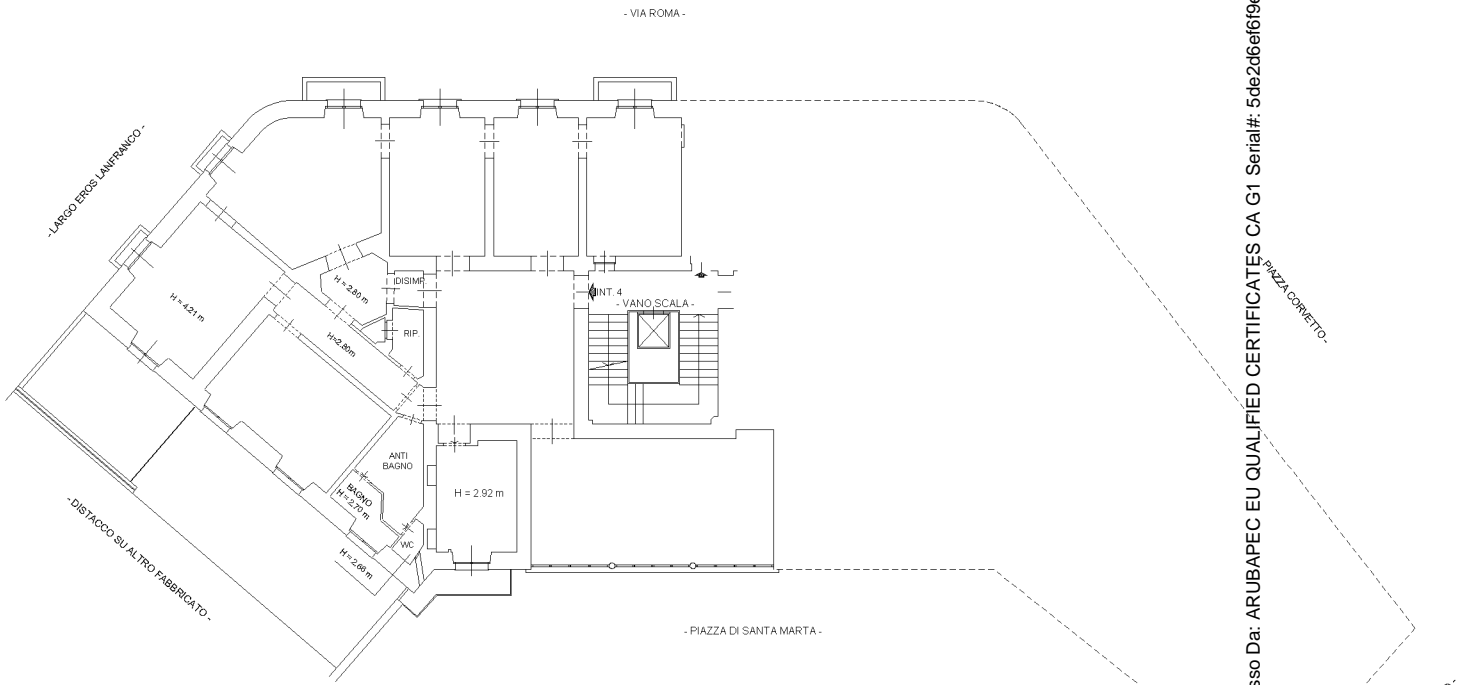

Firmato Da: SIMONE ARDIGO Emesso Da: ARUBAPEC EU QUALIFIED CERTIFICATES CA G1 Serial#: 5de2d6ef6f9eeea630e17c0590a83136

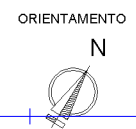

10 metri

