

**Agenzia del Territorio  
CATASTO FABBRICATI  
Ufficio Provinciale di  
Bergamo**

Dichiarazione protocollo n. BG0193612 del 19/09/2006

Planimetria di u.i.u. in Comune di Filago

Via Iv Novembre

civ. SNC

Identificativi Catastali:

Sezione: FI  
Foglio: 2  
Particella: 316  
Subalterno: 710

Compilata da:  
Cucchi Gianluigi  
Iscritto all'albo:  
Geometri



Prov. Bergamo

N. 3584

Scheda n. 1

Scala 1:200

PIANO PRIMO  
h=2,70m

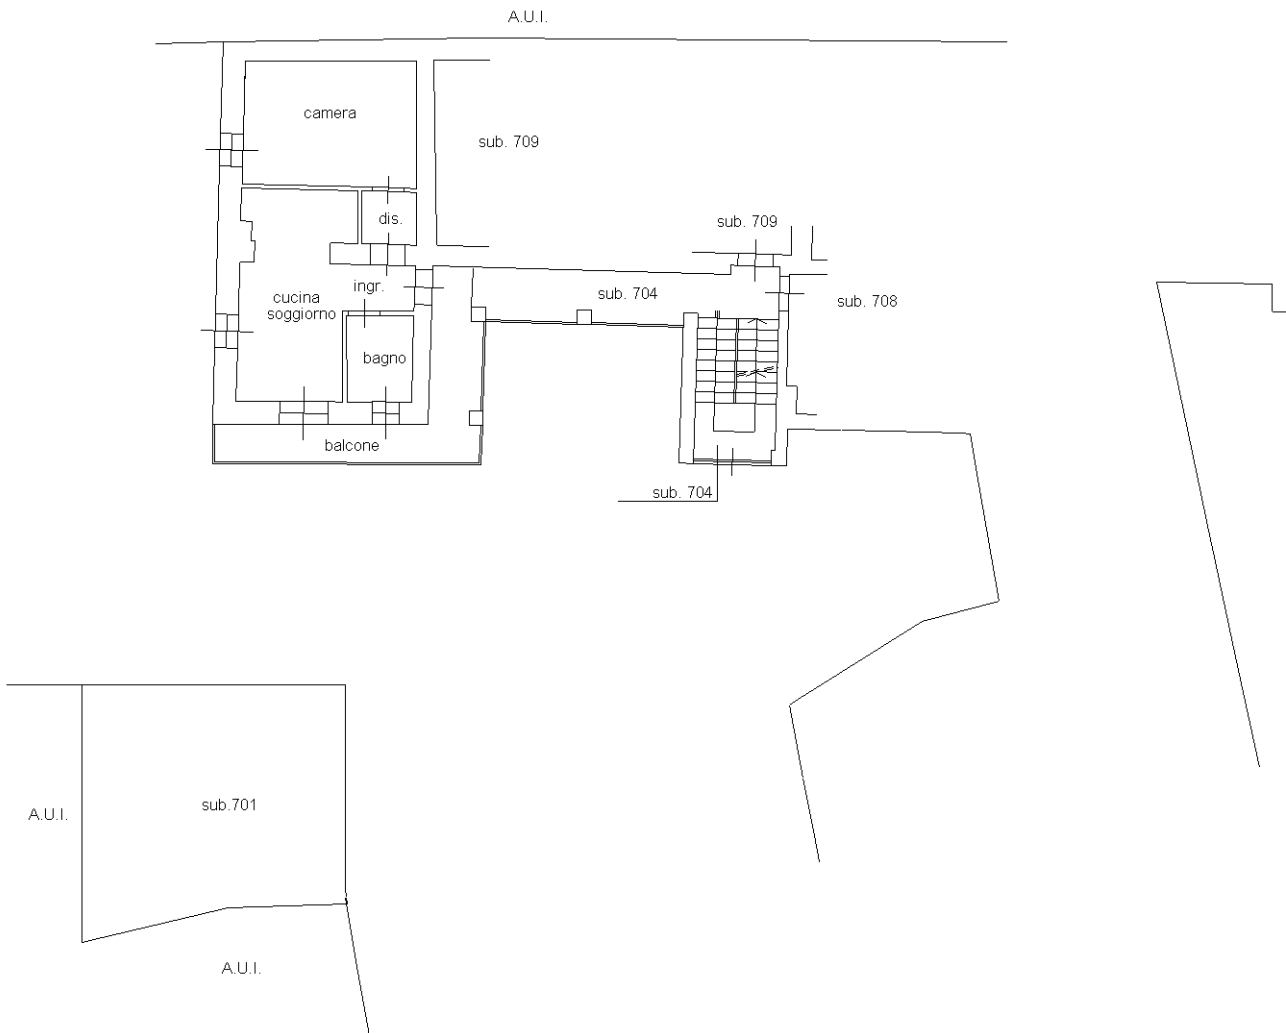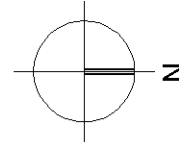

Ultima planimetria in atti