



N=5044900

E=1520000

1 Particella: 154

Comune: (MI) MONZA  
Foglio: 117

Scala originale: 1:1000  
Dimensione cornice: 267.000 x 189.000 m. Protocollo pratica T24004/2025

Vis. tel.


**Agenzia delle Entrate  
CATASTO FABBRICATI  
Ufficio Provinciale di  
Milano**

**ELABORATO PLANIMETRICO**  
 Compilato da:  
 Petrillo Luigi  
 Iscritto all'albo:  
 Ingegneri  
 Prov. Milano N. 25696

Comune di Monza Protocollo n. MI0432493 del 19/06/2025  
 Sezione: Foglio: 117 Particella: 67 Tipo Mappale n. del

Dimostrazione grafica dei subalterni Scala 1 : 500

**PIANO TERRA**

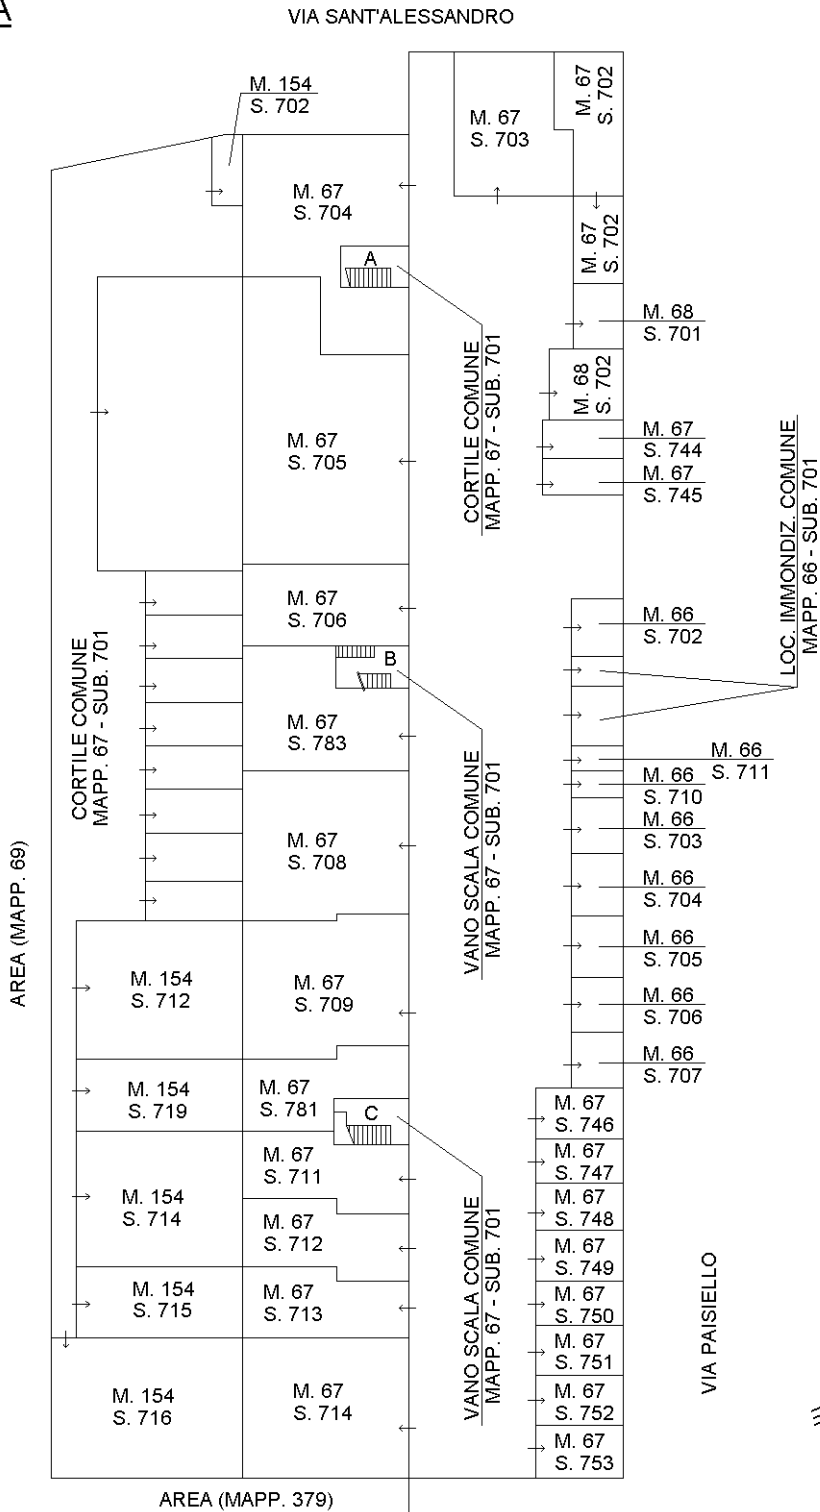

Ultima planimetria in atti

<b>ELABORATO PLANIMETRICO</b> Comune di Monza Dimostrazione grafica dei subalberni	Compilato da: Pettrillo Luigi Foglio: 117 Sezione:	Iscritto all'albo: Ingegneri Particella: 67 Tipo Mappale n.	Prov. Milano N. 25696 del 19/06/2025 del
	Mappale n.	del	Scala 1 : 500
	Mappale n.		


Agenzia delle Entrate  
**CATASTO FABBRICATI**  
 Ufficio provinciale di Milano

Ultima planimetria in atti


Data: 13/12/2025 - n. T24213 - Richiedente: Telematico

Totale schede: 3 - Formato di acquisizione: A3(297x420) - Formato stampa richiesto: A4(210x297) - Fattore di scala non utilizzabile



**PIANO PRIMO**

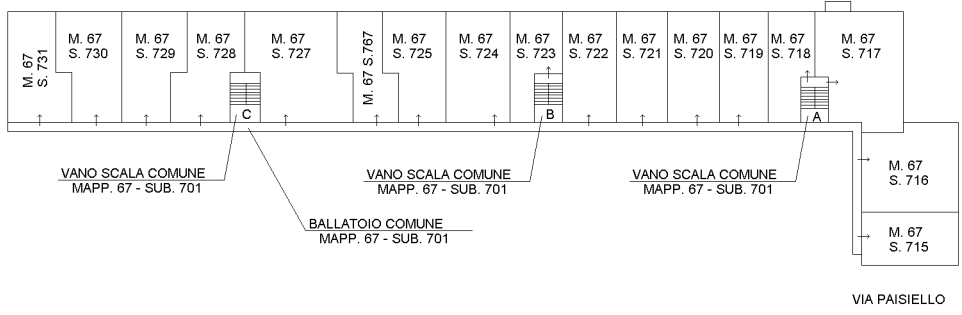

**PIANO SECONDO**

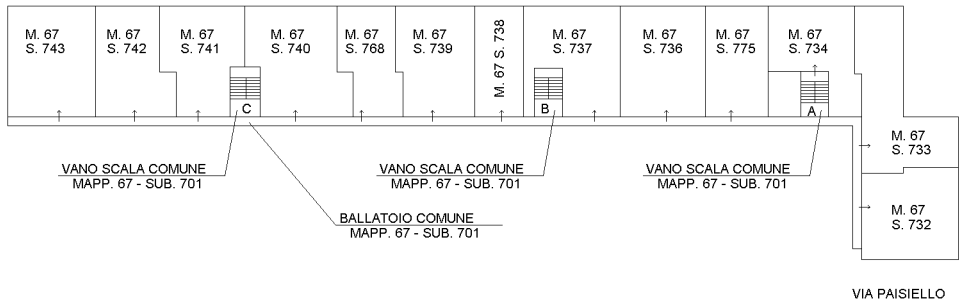

**PIANO TERZO**

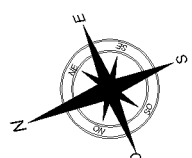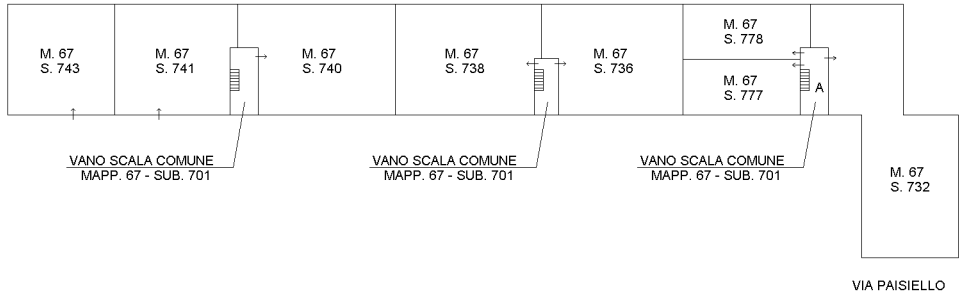



**Agenzia delle Entrate  
CATASTO FABBRICATI  
Ufficio Provinciale di  
Milano**

ELABORATO PLANIMETRICO	
Compilato da: Petrillo Luigi	
Iscritto all'albo: Ingegneri	
Prov. Milano	N. 25696

Comune di Monza	Protocollo n. MI0432493 del 19/06/2025
Sezione: Foglio: 117 Particella: 67	Tipo Mappale n. del

Dimostrazione grafica dei subalterni Scala 1 : 500

PIANO PRIMO INTERRATO

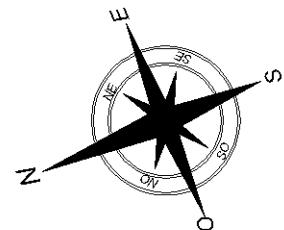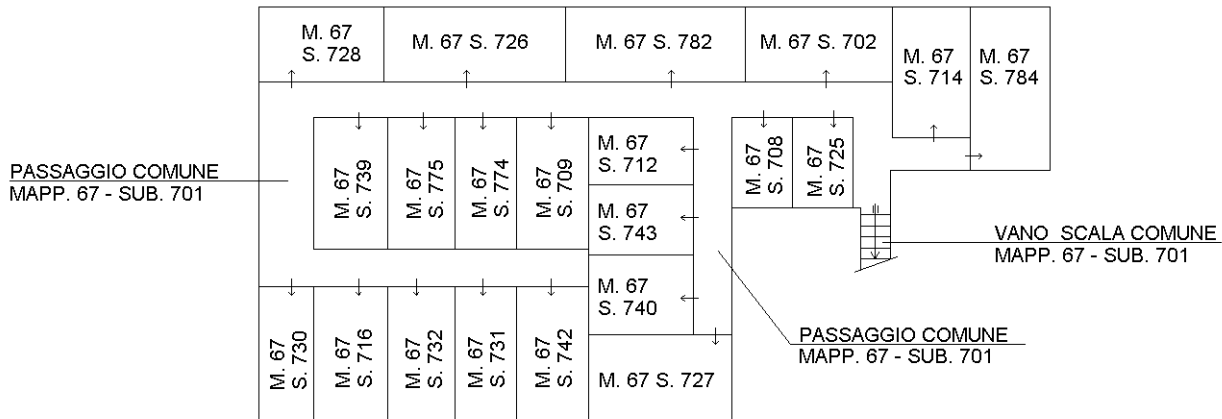

Ultima planimetria in atti

MODULARIO  
a.r.c. n. 497



MINISTERO DELLE FINANZE  
DIPARTIMENTO DEL TERRITORIO  
**CATASTO EDILIZIO URBANO** (RDL 13-4-1939, n. 652)

MOD. **BN** (CEU)

LIRE  
**200**  
46

Planimetria di u.i.u. in Comune di **MONZA** via **SANT'ALESSANDRO** civ.

# PIANO TERRA

H=3.65m

CORTILE COMUNE MAPP.154 SUB.701

GIARDINO DI PROPRIETA'  
MAPP.154 SUB. 703

MAPP.154  
SUB.704

MAPP.67  
SUB.706

NEGOZIO

NEGOZIO

NEGOZIO

CORRIDOID  
COMUNE  
AL SUB.704

NEGOZIO

WC

WC

WC

K

MAPP.67  
SUB.704

MAPP.67  
SUB.704

CORTILE COMUNE  
MAPP.67 SUB.701

# PIANO INTERRATO

H=2.55m

TERRAPIENO

CANTINA

TERRAPIENO


CANTINA

TERRAPIENO

CORRIDOID E  
SCALA COMUNE  
AL SUB.704

## SCHEMA DI RIFERIMENTO


SCALA 1:1000

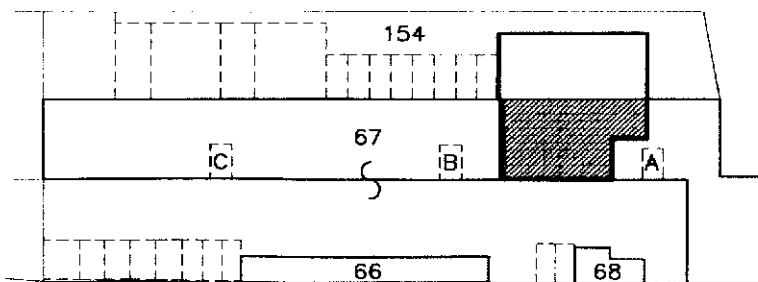

VIA SANT'ALESSANDRO

VIA PAISIELLO

ORIENTAMENTO

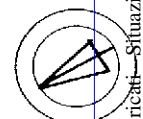

SCALA DI

Dichiarazione di N.C.   
Denuncia di variazione

Compilata dal **ARCH. BERTANI PIERCARLO**  
(Titolo, cognome e nome)

RISERVATO ALL'UFFICIO

Ultima planimetria in atti

Identificativi catastali


Iscritto all'albo de **ARCHITETTI**

Data presentazione: 13/06/2000 - Data: 13/12/2025 - n. T25057 - Richiedente: RVTRNN66E69F704Z

Totale schede f. - Formato di acquisizione: A4(210x297) - Formato stampa richiesto: A4(210x297)

154 su 703

data **8.6.2000** Firma **Piercarlo Bertani**

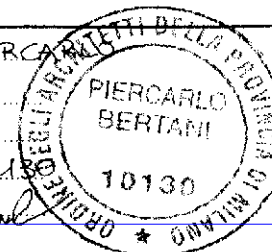

Catasto del Fabbricato - Situazione al 13/12/2025 - Comune di MONZA (F704) - < Foglio 117 - Particella 703574 - Subalterno 703574 - Unità graffiata MAPP.67 SUB.704

MODULARIO  
a.r.l. n. 497




MINISTERO DELLE FINANZE  
DIPARTIMENTO DEL TERRITORIO  
**CATASTO EDILIZIO URBANO** (RDL 13-4-1939, n. 652)

MOD. **BN** (CEU)

L.R.E.  
**200**


Planimetria di u.i.u. in Comune di MONZA via SANT'ALESSANDRO civ. 46

### PIANO TERRA

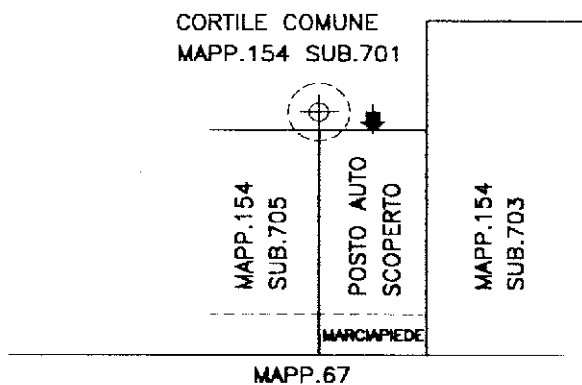


### SCHEMA DI RIFERIMENTO

SCALA 1:1000

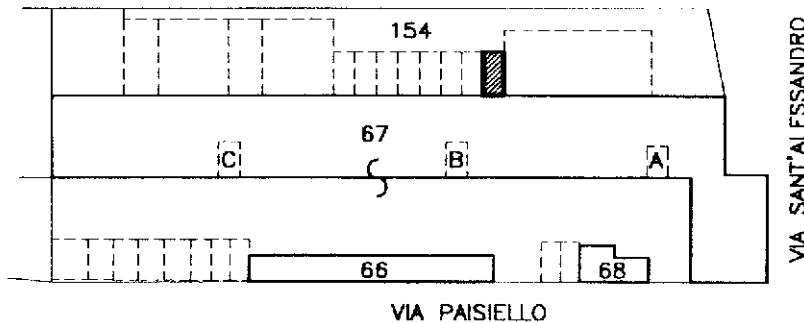

ORIENTAMENTO

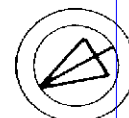

SCALA DI 1:

Dichiarazione di N.C.

Denuncia di variazione

Ultima planimetria in atti


Compilata dal ARCH. BERTANI, PIERCARLO  
(Titolo, cognome e nome)

RISERVATO ALL'UFFICIO

Data presentazione: 13/06/2000 - Data: 13/12/2025 - n. T25058 - Richiedente: RVTRNN66E69F704Z

Totale schede: 1 - Formato di acquisizione: A4(210x297) - Formato stampa richiesto: A4(210x297)

n. 154 sub. 404 data 8.6.2000 Firma Bertani Piercarlo

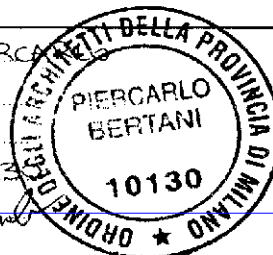

Catasto Edilizio Urbanistico - Situazione al 13/12/2025 - Comune di MONZA (F704) - < Foglio 117 - Particella 154 - Subalterno 704 >  
Via SANT'ALESSANDRO n. 46 Piano T

MODULARIO  
n. r. n. 497




MINISTERO DELLE FINANZE  
DIPARTIMENTO DEL TERRITORIO  
**CATASTO EDILIZIO URBANO** (RDL 13-4-1939, n. 652)

MOD. **BN** (CEU)

LIRE  
**200**


Planimetria di u.i.u. in Comune di MONZA via SANT'ALESSANDRO civ. 46

### PIANO TERRA

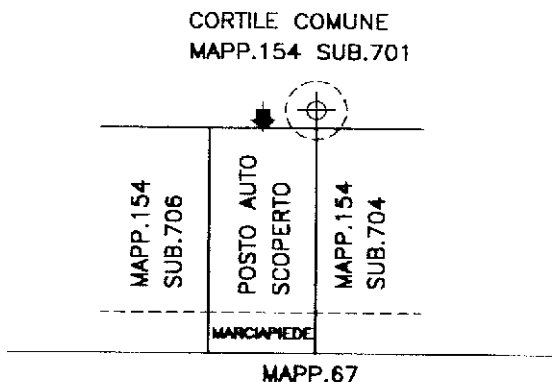


### SCHEMA DI RIFERIMENTO

SCALA 1:1000

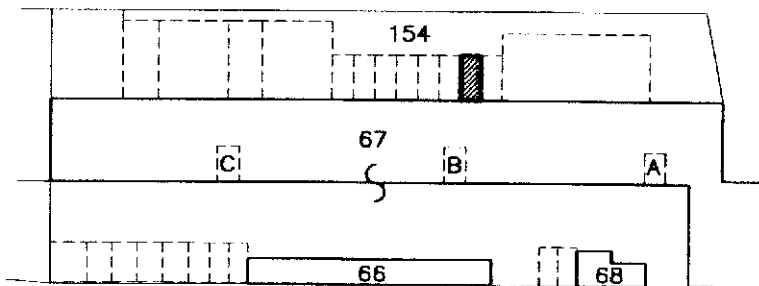

ORIENTAMENTO

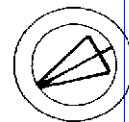

SCALA DI 1:200

Dichiarazione di N.C.

Denuncia di variazione

Ultima planimetria in atti

Identificativi catastali

Data presentazione: 13/06/2000 - Data: 13/12/2025 - n. T25059 - Richiedente: RVTRNN66E69F704Z

Totale schede: 1 - Formato di acquisizione: A4(210x297) - Formato stampa tecnico: A4(210x297)

Compilata da: ARCH. BERTANI PIERCARLO  
(Titolo, cognome e nome)

Iscritto all'albo de: ARCHITETTI

MONZA

data: 8.6.2000 Firma: [Signature]



RISERVATO ALL'UFFICIO

Catasto Edilizio Urbano - Situazione al 13/12/2025 - Comune di MONZA (F704) - < Foglio 117 - Particella 154 - Subalterno 705 >  
Via SANT'ALESSANDRO n. 46 Piano T