

SUPERFICIE UTILE (S.U.): 78.00 MQ.

SUPERFICIE COMMERCIALE: 94.00 MQ.

1 INGRESSO : 2.30 MQ.

2 SOGGIORNO : 23.00 MQ.


3 CUCINA : 12.50 MQ.

4 CAMERA SINGOLA : 10.80 MQ.

5 BAGNO : 5.90 MQ.

6 CAMERA MATRIMONIALE : 15.90 MQ.

7 DISIMPEGNO NOTTE : 7.20 MQ.

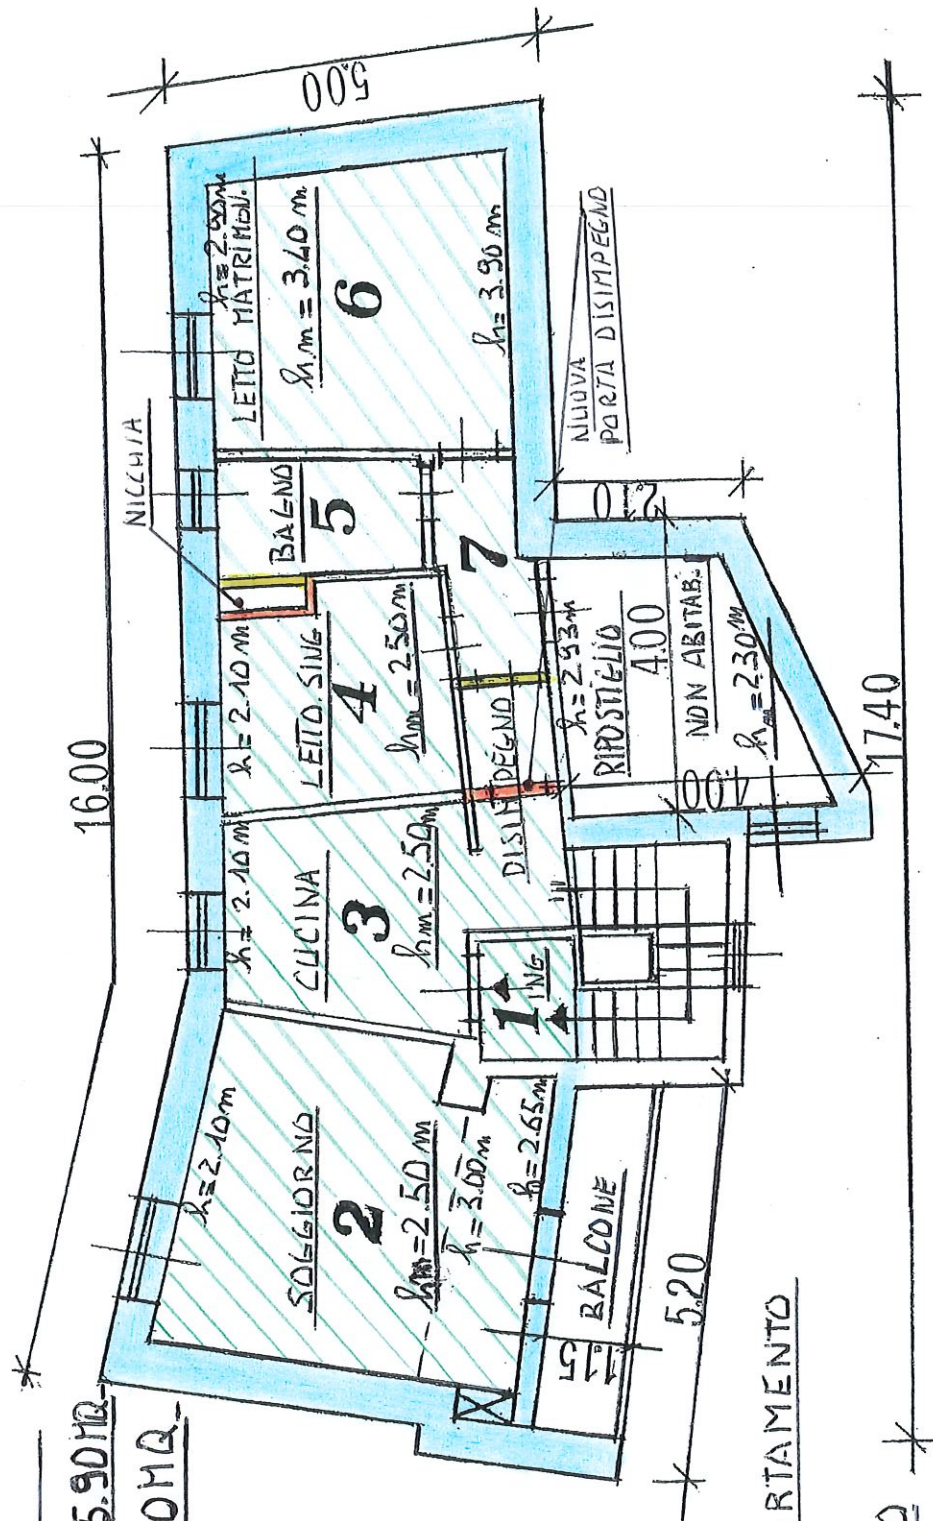

PLANIMETRIA APPARTAMENTO

PIANO SECONDO

TAV. 1 SCALA 1:100



