


Mapp 2543 sub 6

Planimetria di u.i.u. in Comune di CENATE SOTTO

via G. VERDI

civ. 37

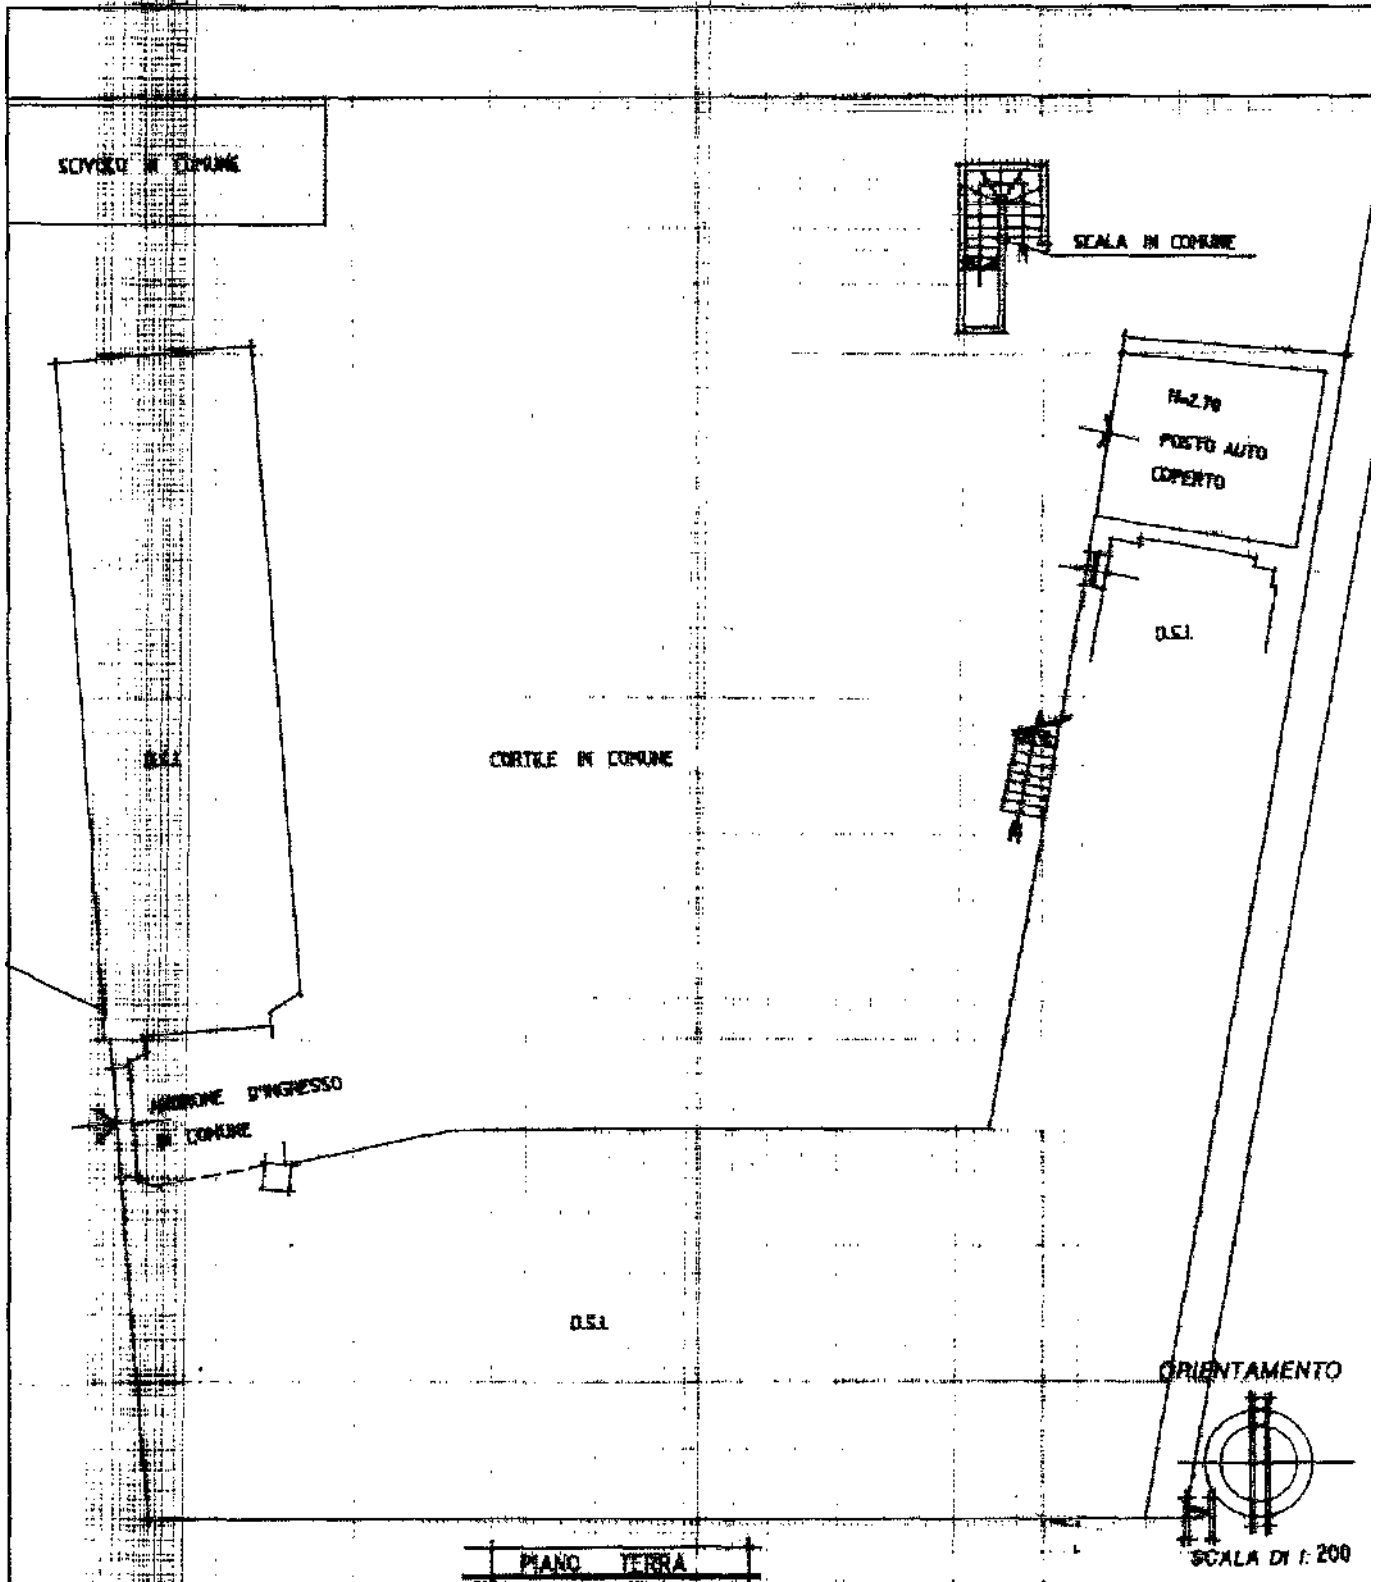

Architetto Elena Sparaco

C.F. SPRENE72E50A794J P.I. 02640360166

e-mail: sparacoelena@gmail.com