

**Agenzia del Territorio
CATASTO FABBRICATI
Ufficio Provinciale di
Alessandria**

Dichiarazione protocollo n. AL0205983 del 25/05/2011

Planimetria di u.i.u. in Comune di Stazzano

Strada Monterosso

civ. 56

Identificativi Catastali:

Sezione:

Foglio: 9

Particella: 17

Subalterno: 2

Compilata da:

Demicheli Tullio

Iscritto all'albo:

Geometri


Prov. Alessandria

N. 1755

Scheda n. 1

Scala 1:200

PIANO PRIMO SOTTOSTRADA

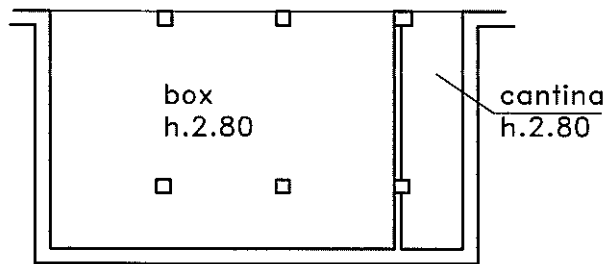

NORD

Catasto dei Fabbricati - Situazione al 02/05/2023 - Comune di STAZZANO(1941) - < Foglio 9 - Particella 17 - Subalterno 2 >
LOCALITA' VILLA MONTEROSSO n. 56 Piano S1

Ultima planimetria in atti