

**Agenzia del Territorio  
CATASTO FABBRICATI  
Ufficio provinciale di  
Viterbo**

Dichiarazione protocollo n. VT0124961 del 22/08/2008  
Planimetria di u.i.u. in Comune di Viterbo  
Strada Martana civ. SNC

Identificativi Catastali:  
Sezione:  
Foglio: 84  
Particella: 201  
Subalterno: 1

Compilata da:  
Coletta Mario  
Iscritto all'albo:  
Geometri  
Prov. Viterbo N. 932


Scheda 1  
Scala 1: 200

Ultima planimetria in atti

Data: 07/11/2023 - n. T463760 - Richiedente: BNNMGPP84M02G716K

Totale schede: 2 - Formato di acquisizione: A3(297x420) - Formato stampa richiesto: A4(210x297)

Piano Terra

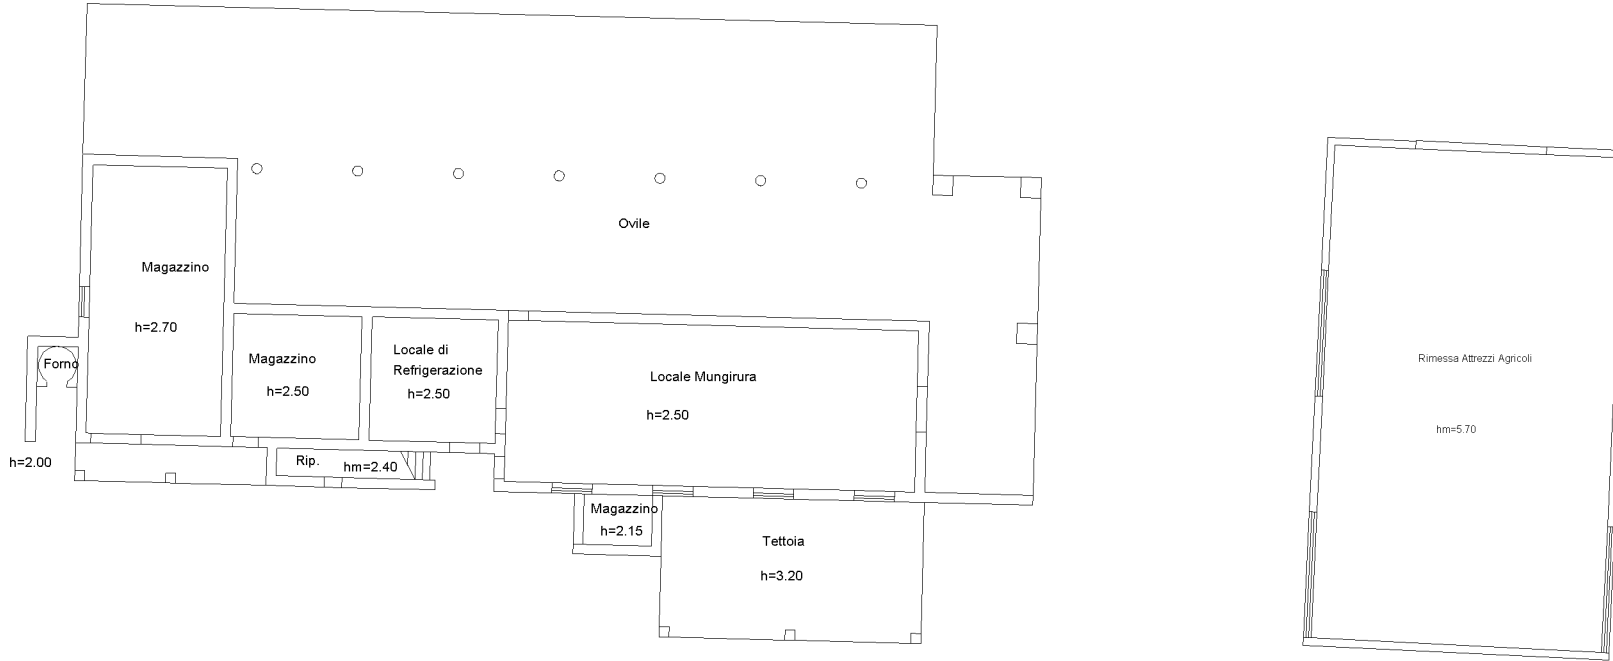

Nord



10 metri

**Agenzia del Territorio  
CATASTO FABBRICATI**  
Ufficio provinciale di  
Viterbo

Dichiarazione protocollo n. VT0124961 del 22/08/2008  
Planimetria di u.i.u. in Comune di Viterbo  
Strada Martana civ. SNC

Identificativi Catastali:  
Sezione:  
Foglio: 84  
Particella: 201  
Subalterno: 1

Compilata da:  
Coletta Mario  
Iscritto all'albo:  
Geometri  
Prov. Viterbo N. 932

Scheda Scala 1: 200

Ultima planimetria in atti

Data: 07/11/2023 - n. T463760 - Richiedente: BNNMGPP84M02G716K

Totale schede: 2 - Formato di acquisizione: A3(297x420) - Formato stampa richiesto: A4(210x297)

Piano Terra

Tettoia  
hm=5.00

Tettoia  
hm=4.50

Tettoia  
hm=5.00

Pesa  
hm=2.10  
Tettoia  
hm=2.00

Ovile  
hm=3.20

Magazzino Rimessa Attrezzi


hm=3.20

Tettoia

hm=3.20

Pollaio  
hm=2.00  
Porcile  
hm=2.00  
Porcile  
hm=2.00  
Porcile  
hm=2.00  
Tettoia  
Tettoia  
Tettoia

Nord

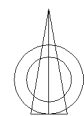

10 metri