

**Agenzia del Territorio
CATASTO FABBRICATI
Ufficio Provinciale di
Padova**

Dichiarazione protocollo n. PD0251117 del 27/10/2004

Planimetria di u.i.u. in Comune di Masera' Di Padova

Via Conselvana

civ.

Identificativi Catastali:

Sezione:

Foglio: 8

Particella: 1749

Subalterno: 68

Compilata da:

Ghirlanda Giuseppe

Iscritto all'albo:

Ingegneri

Prov. Padova

N. 1189

Scheda n. 1

Scala 1:200

allegato 06



PIANO PRIMO
H=3.00



PIANO SECONDO
Hm=2.36



Ultima planimetria in atti

**Agenzia del Territorio
CATASTO FABBRICATI
Ufficio Provinciale di
Padova**

Dichiarazione protocollo n. PD0036204 del 16/02/2004

Planimetria di u.i.u. in Comune di Masera' Di Padova

Via Conselvana

civ.

Identificativi Catastali:

Sezione:

Foglio: 8

Particella: 1749

Subalterno: 32

Compilata da:

Ghirlanda Giuseppe

Iscritto all'albo:

Ingegneri

Prov. Padova


N. 1189

Scheda n. 1

Scala 1:200

allegato 07

ALTRE UNITA'

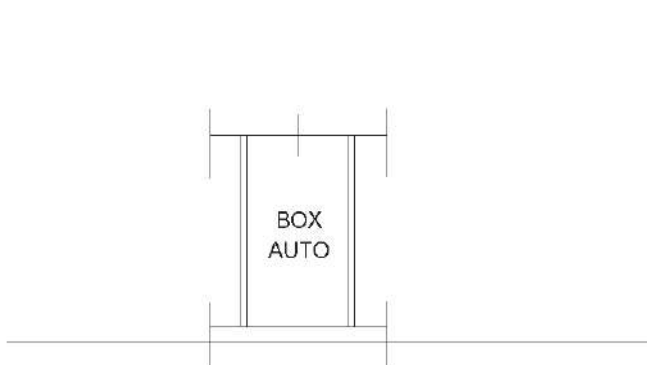

PIANO INTERRATO
H=2.70



Ultima planimetria in atti