


Lotto n. 001

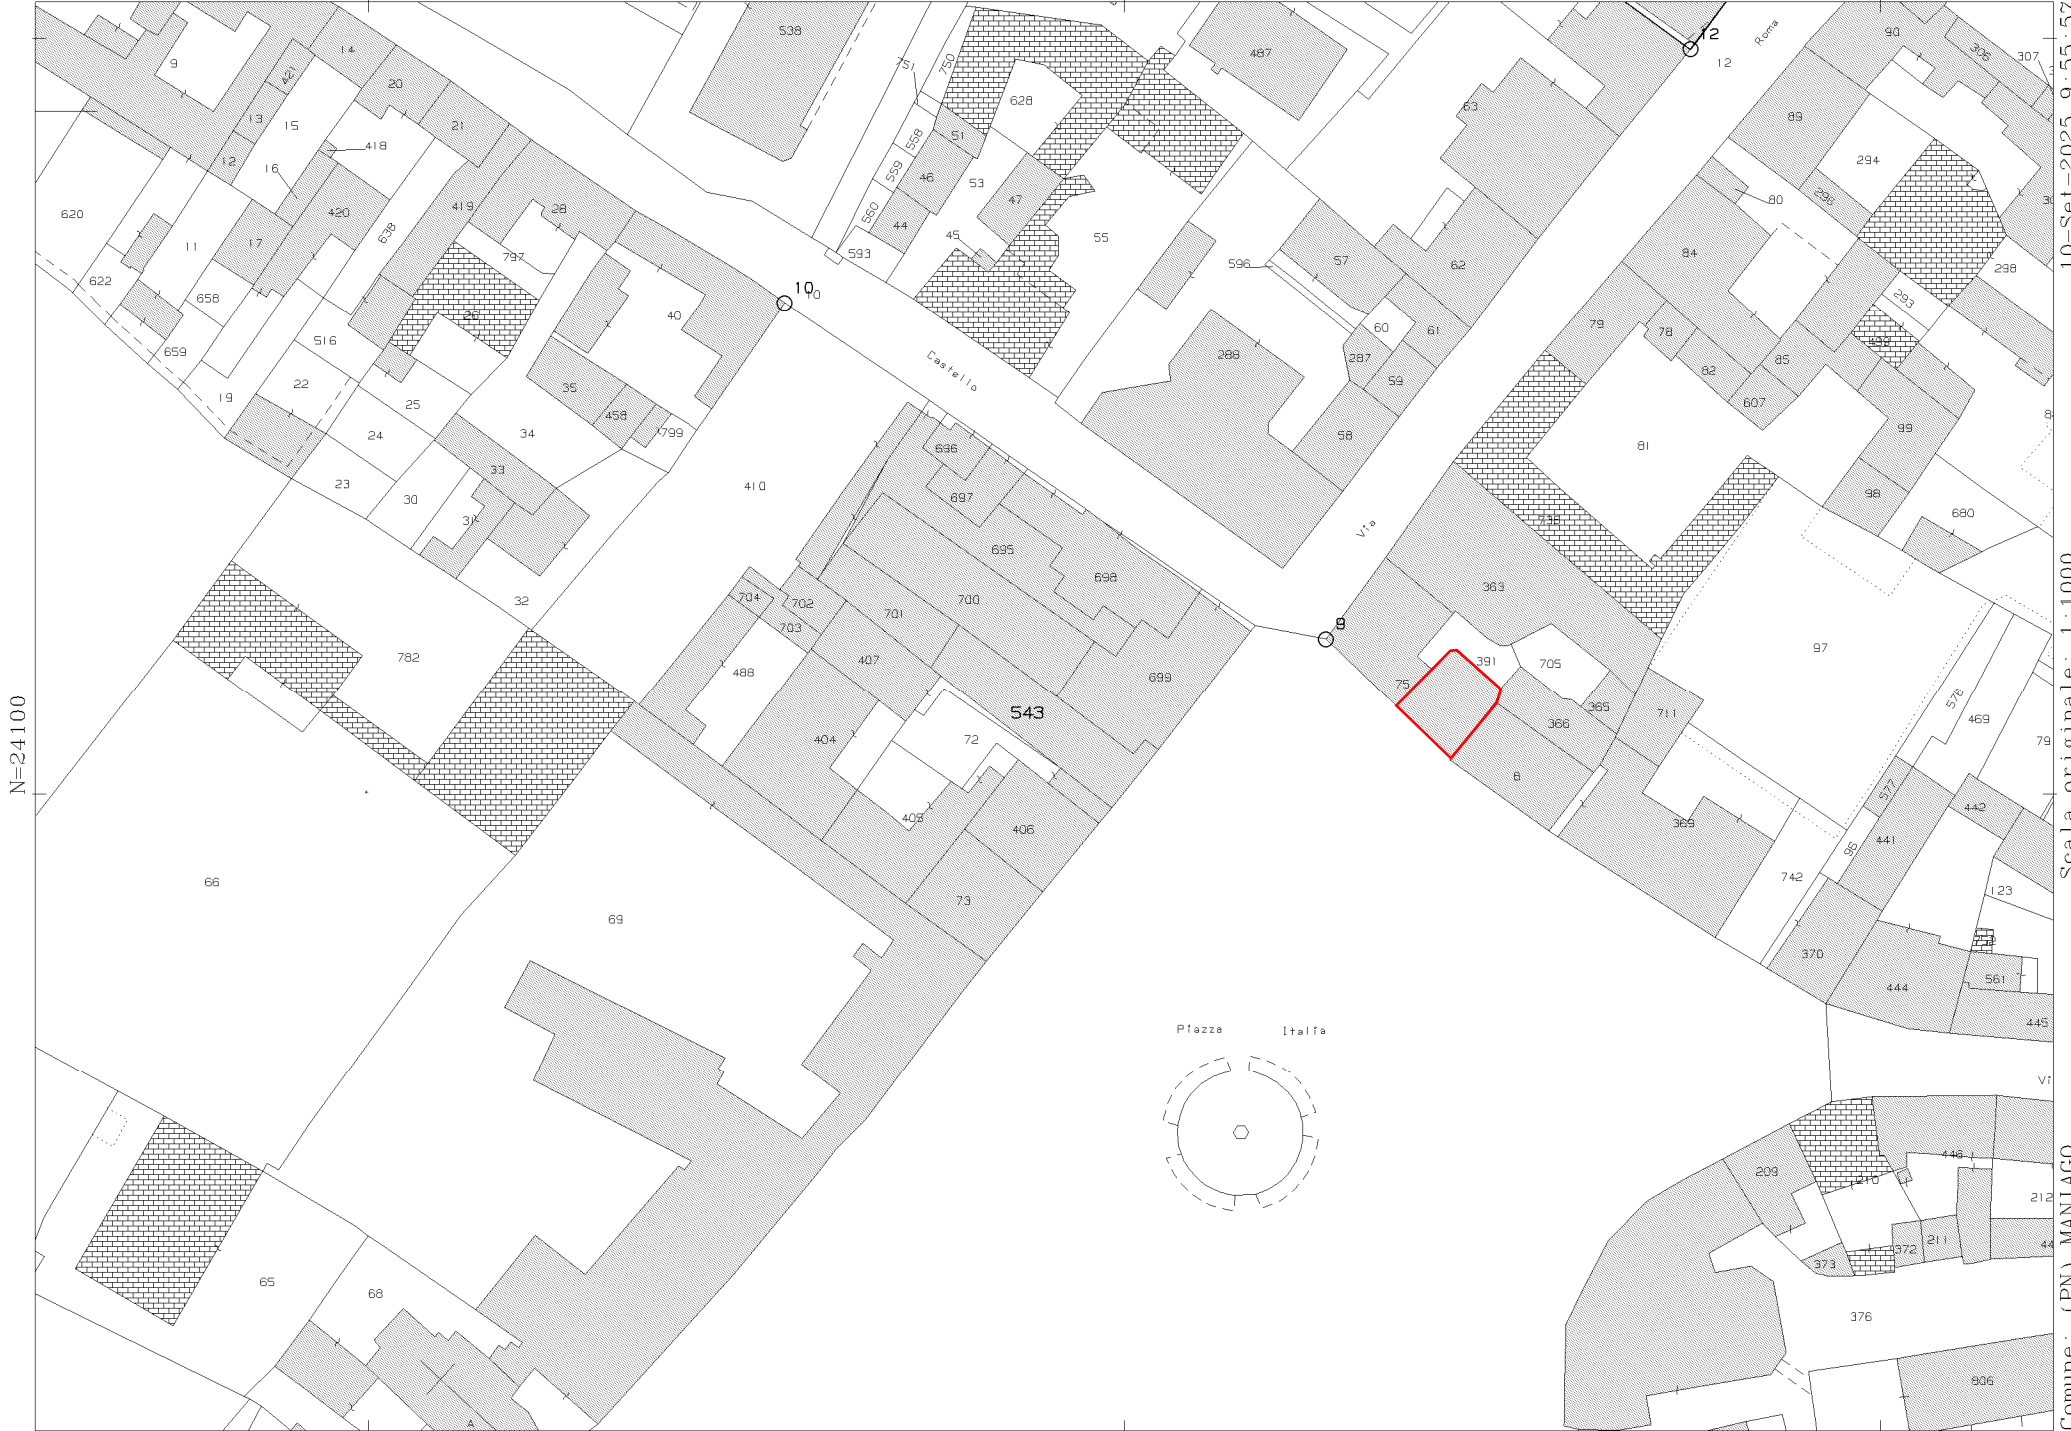

N=24100

F=3500

1 Particella: 543

Comune: (PN) MANIAGO
Foglio: 20
Scala originale: 1:1000
Dimensione cornice: 267.000 x 189.000 m. Protocollo pratica T54950/2025
10-Sel-2025 9:55:57

MODULARIO
P. - Cat. S.F. - 481



MINISTERO DELLE FINANZE
DIREZIONE GENERALE DEL CATASTO E DEI SERVIZI TECNICI ERARIALI

Mod. B (Nuovo Catasto Edilizio Urbano)

Lire
20


NUOVO CATASTO EDILIZIO URBANO

(R. DECRETO-LEGGE 13 APRILE 1959, N. 662)

Planimetria dell'immobile situato nel Comune di MANIAGO Via PIAZZA ITALIA

Ditta VENIER ANGELINA E FRATELLI RU FRANCESCO

Allegata alla dichiarazione presentata all'Ufficio Tecnico Erariale di Udine

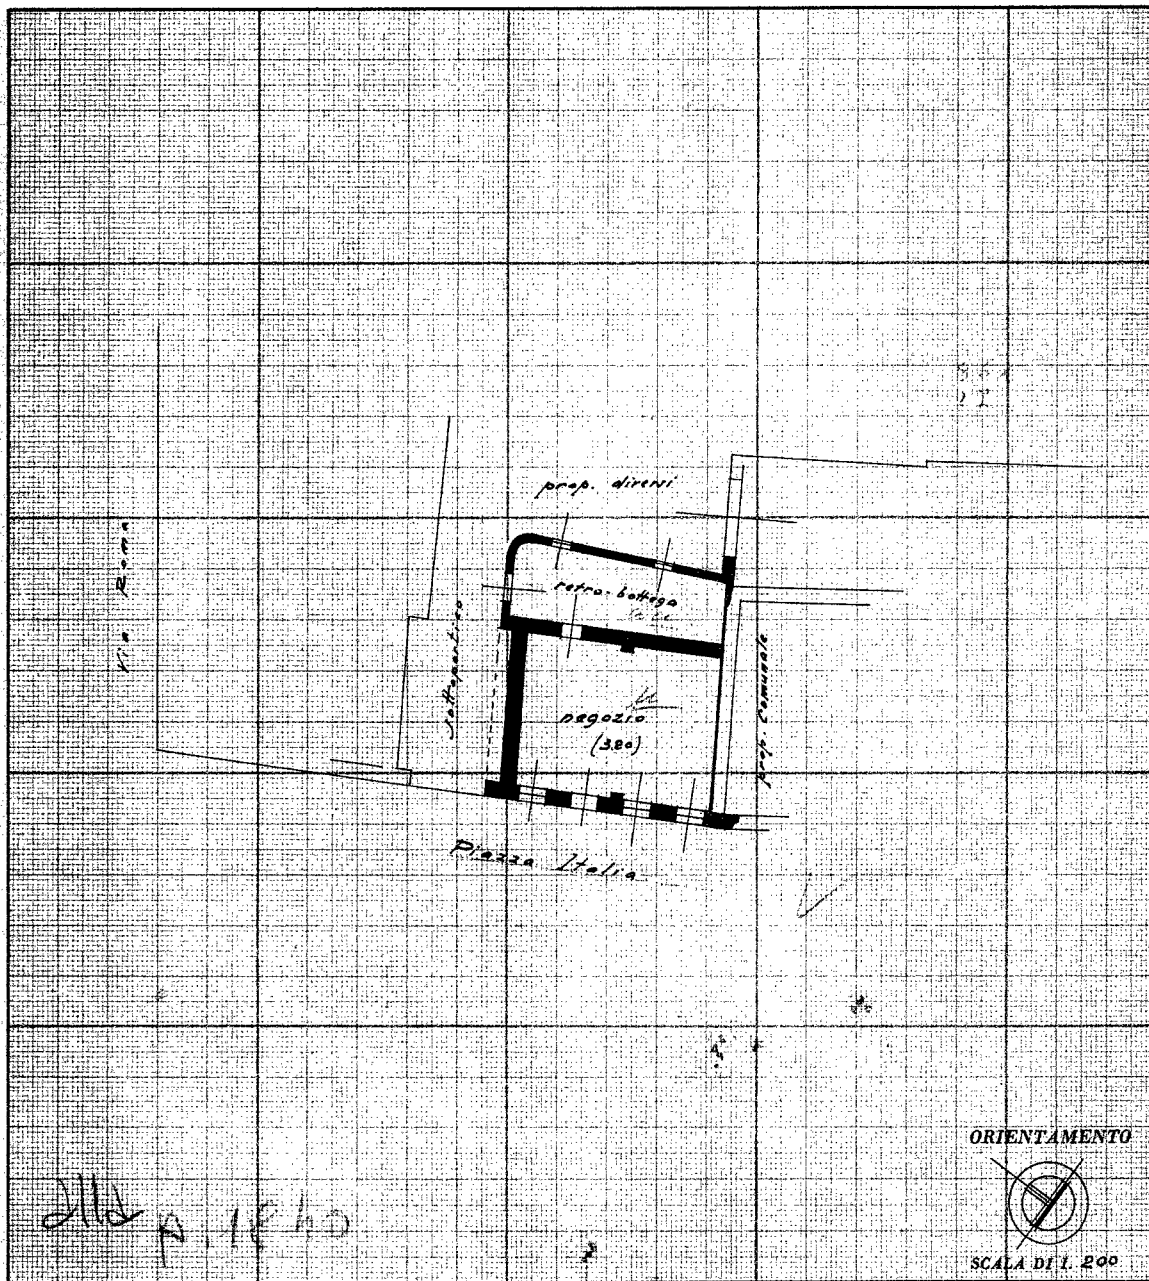

SPAZIO RISERVATO PER LE ANNOTAZIONI D'UFFICIO

DATA 17 MAR 1958

PROT. N° 277 Mod. 3

Mod. 1 n. 221194

Compilata dal Geometra
(Titolo, nome e cognome del tecnico)
Giovanni Pacchin

Iscritto all'Albo dei Geometri
della Provincia di Udine


DATA 4/3/58

Firma: [Signature]

Ultima planimetria in atti

Catasto dei Fabbricati - Situazione al 10/09/2025 - Comune di MANIAGO(E889) - < Foglio 20 - Particella 75 - Subalterno 3 >
PIAZZA ITALIA n. 2 Piano T

Lotto n. 002

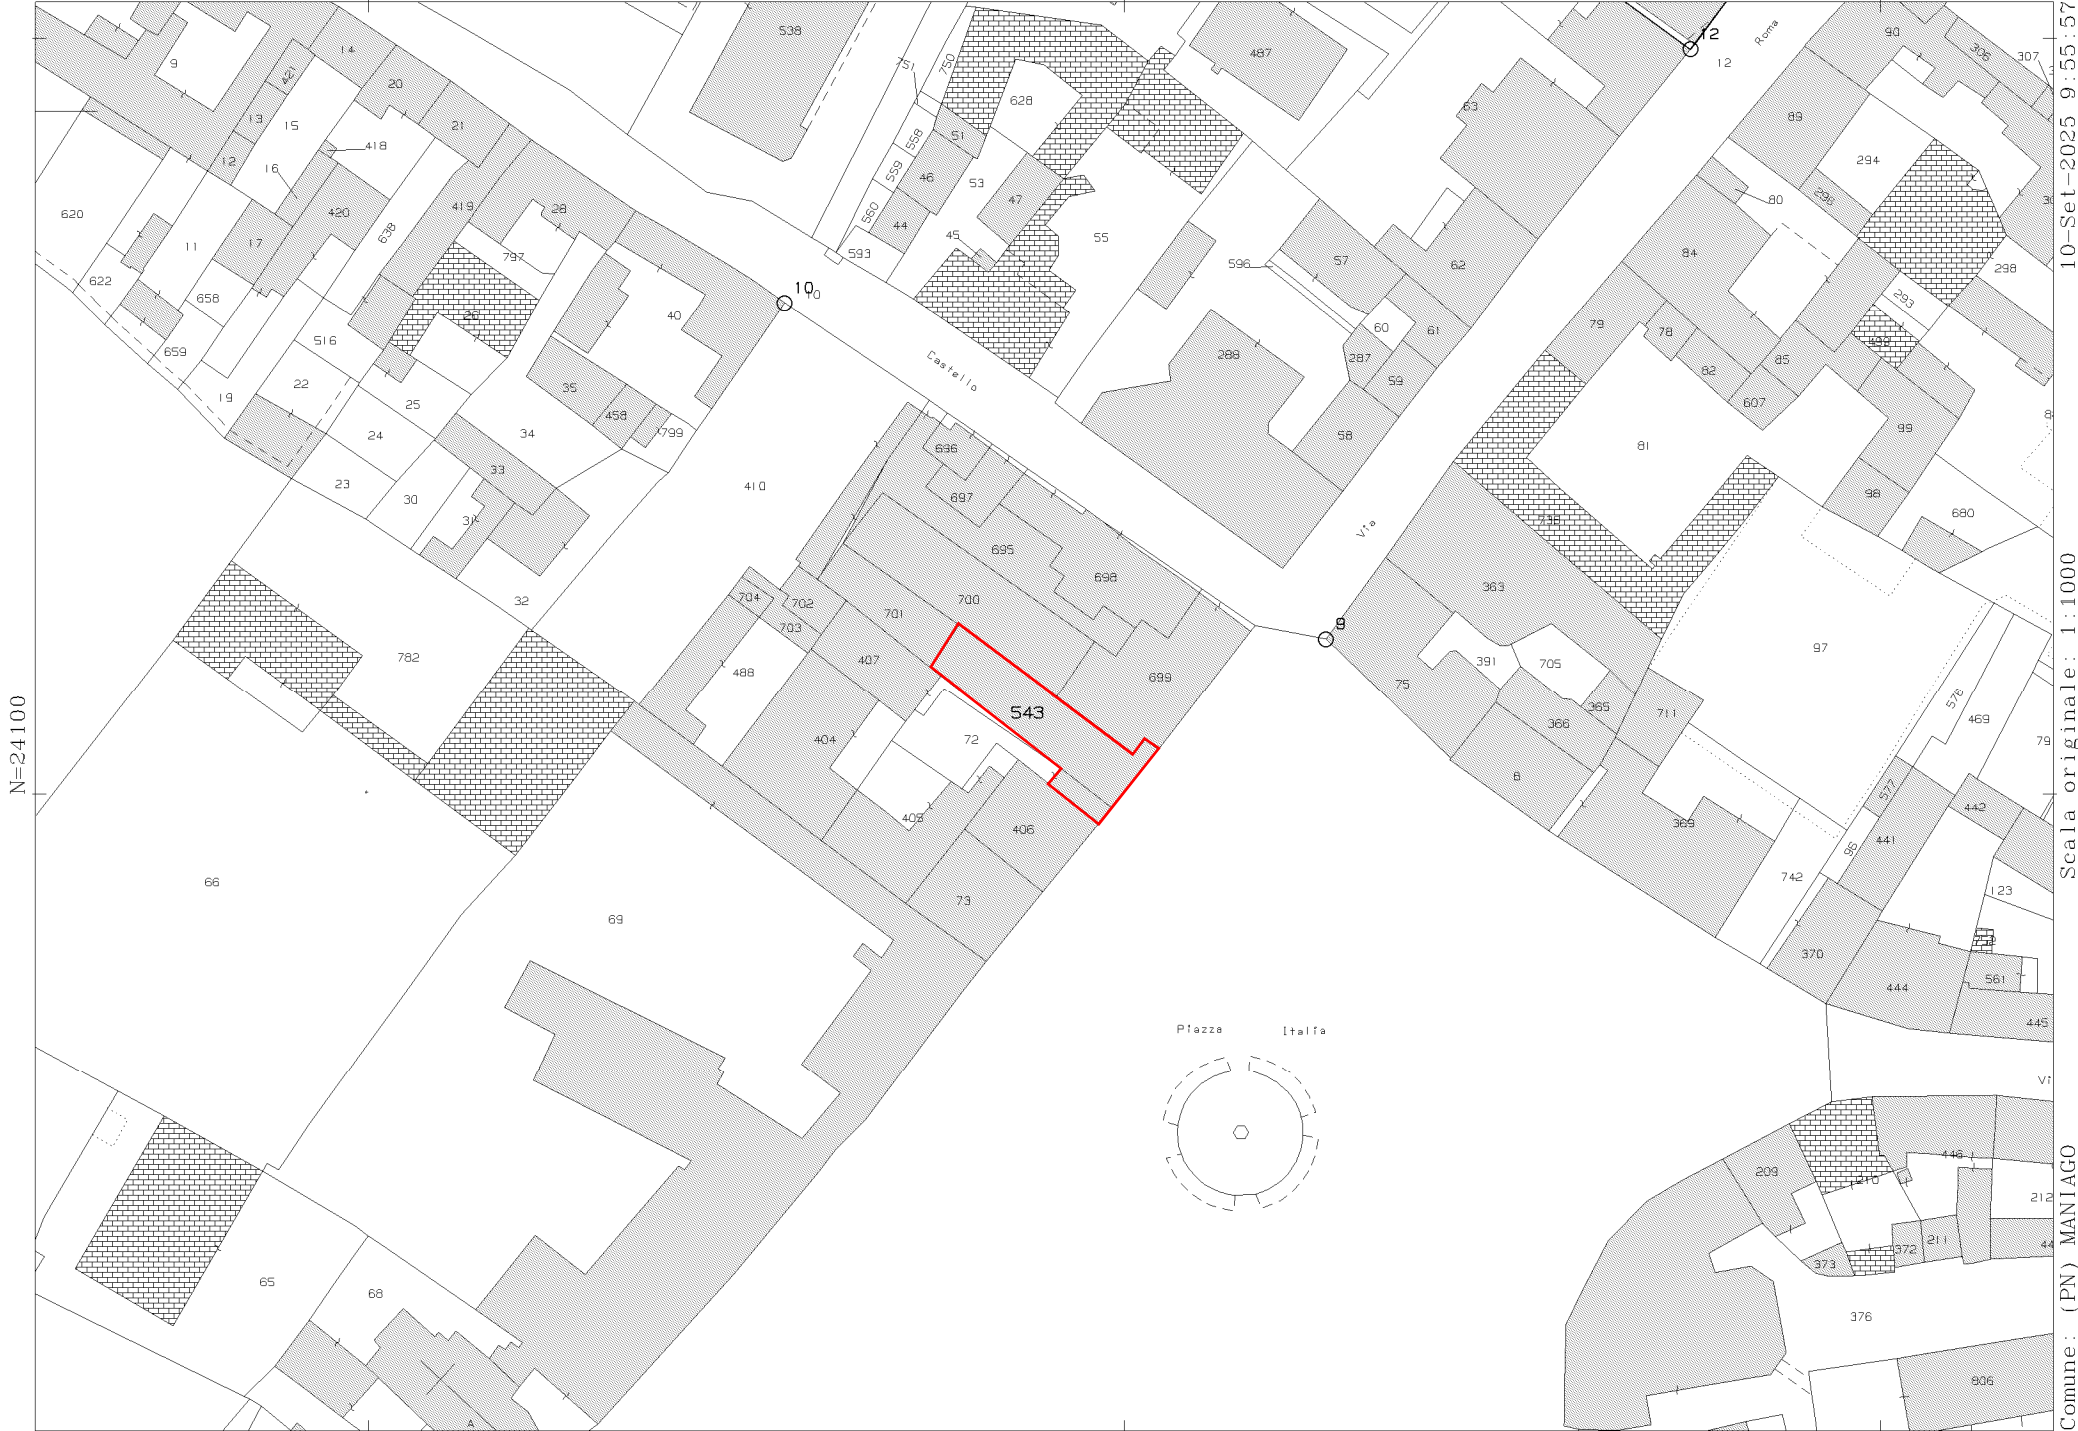

N=24100

F=3500

1 Particella: 543

Scala originale: 1:1000
Dimensione cornice: 267.000 x 189.000 m. Protocollo pratica T54950/2025
Comune: (PN) MANIAGO
Foglio: 20

10-Sel-2025 9:55:57

MODULARIO
P. - fig. rend. - 497



MINISTERO DELLE FINANZE

Mod. B (Nuovo Catasto E)

DIREZIONE GENERALE DEL CATASTO E DEI SERVIZI TECNICI ERARIALI


NUOVO CATASTO EDILIZIO URBANO

(R. DECRETO-LEGGE 13 APRILE 1939, N. 652)

Planimetria dell'immobile situato nel Comune di MANIAGO Via PIAZZA ITALIA, 51

Ditta VENIER LUCIANA

Allegata alla dichiarazione presentata all'Ufficio Tecnico Erariale di PORSENONE

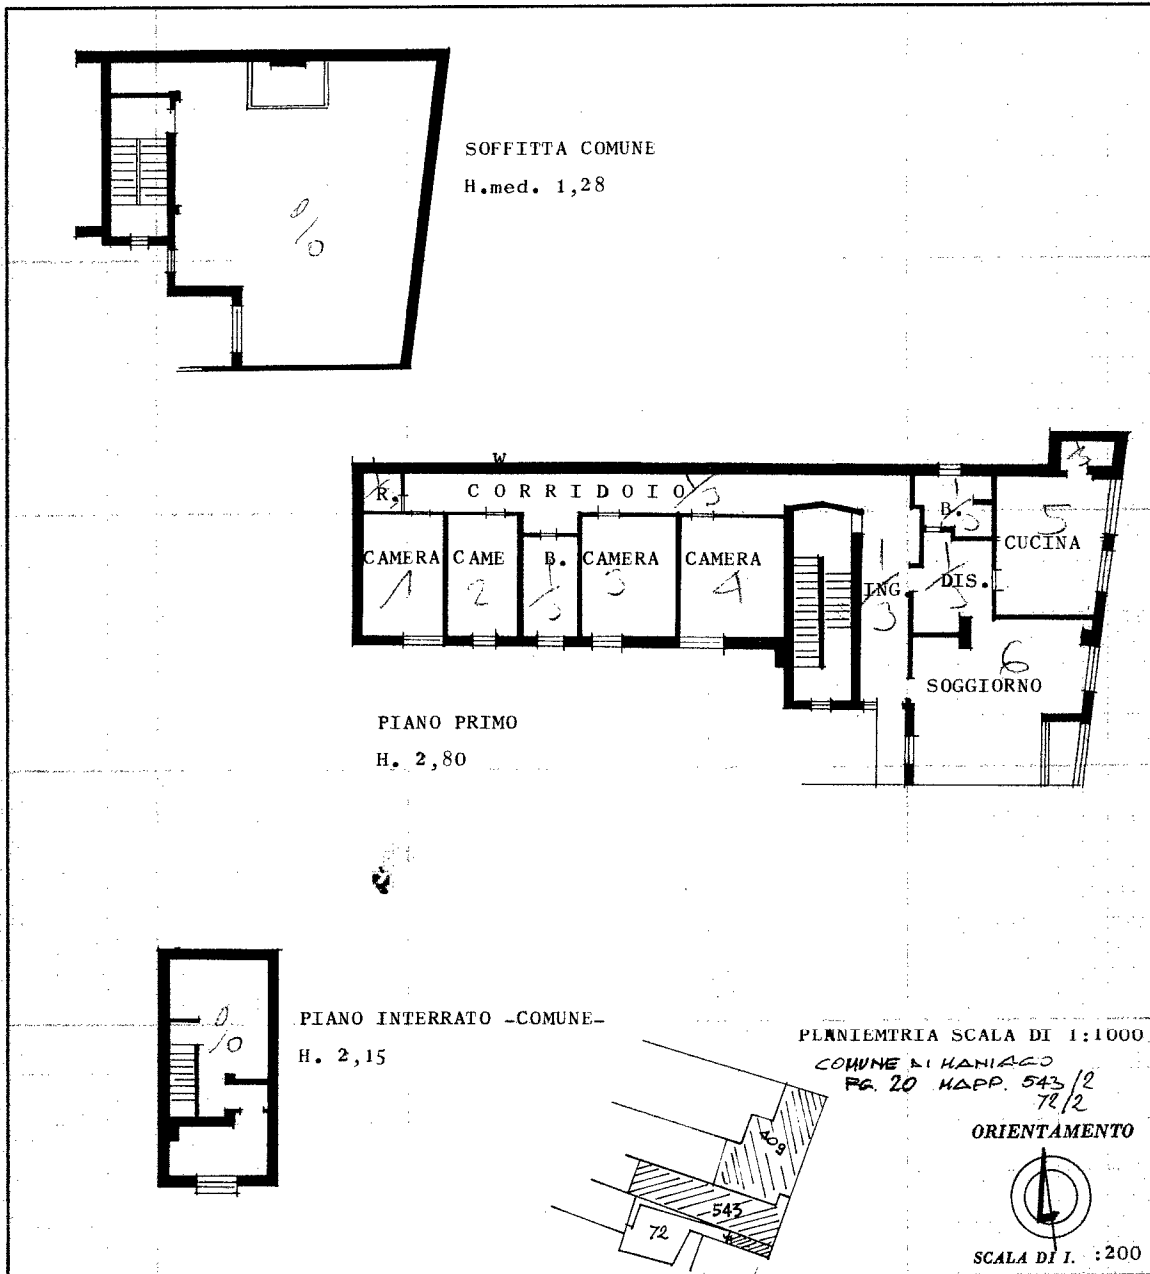

SPAZIO RISERVATO PER LE ANNOTAZIONI D'UFFICIO

DATA 12 5 1986
PROT. N° 3806A

PARTITA	FOGLIO	20
BUSTA	MAPP.	543/2 72/2
CATEG.	SUB	724

Compilata dal GEOM. STEFANO ZAMBON
(Titolo, nome e cognome del tecnico)

Isritto all'Albo de GEOMETRI
della Provincia di PORDENONE
DATA 28.07.1986



Stefano Zambon

Ultima planimetria in atti