


N=-16800

Direzione Provinciale di Alessandria Ufficio Provinciale - Territorio - Direttore DOTT. ALFONSO TORTENA

E=13900

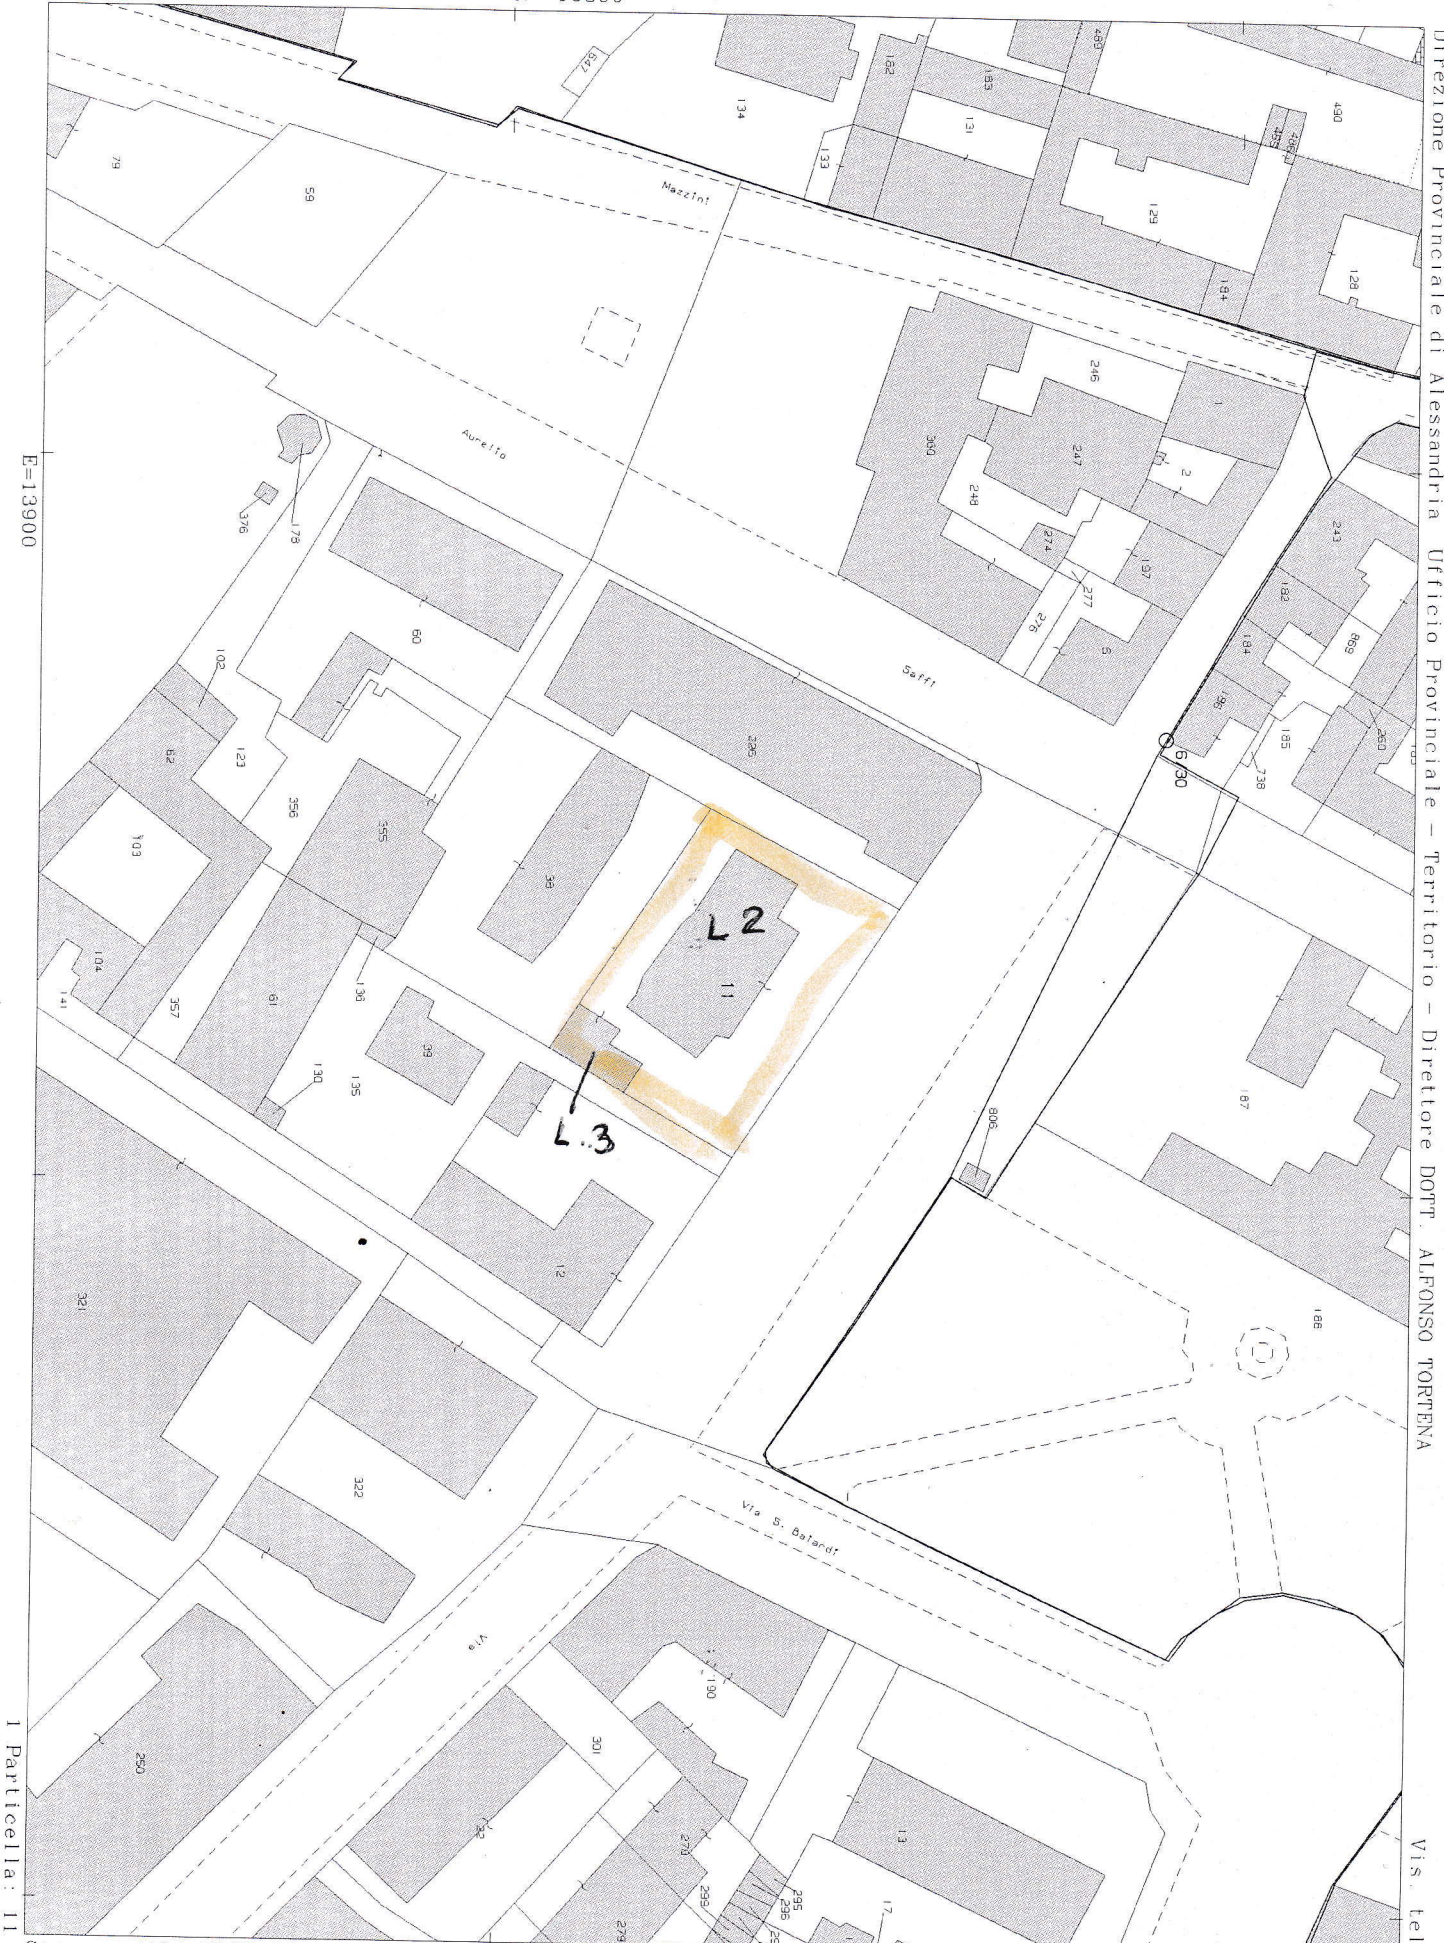

I Particella: 11

Vis. tel.

Comune: (AL) NOVI LIGURE
Foglio: 31

Scala originale: 1:1000
Dimensione cornice: 267.000 x 189.000 m. Protocollo pratica T139547/2025

3-Gen-2025 16:1:23