

**Agenzia delle Entrate
CATASTO FABBRICATI
Ufficio Provinciale di
Arezzo**

Dichiarazione protocollo n. AR0119271 del 05/05/2016

Planimetria di u.i.u. in Comune di Foiano Della Chiana

Via Giuseppe Di Vittorio

civ. 90

Identificativi Catastali:

Sezione:

Foglio: 22

Particella: 1062

Subalterno: 37

Compilata da:

Iscritto all'albo:


C

Prov.


N. J

Scheda n. 1


Scala 1:200

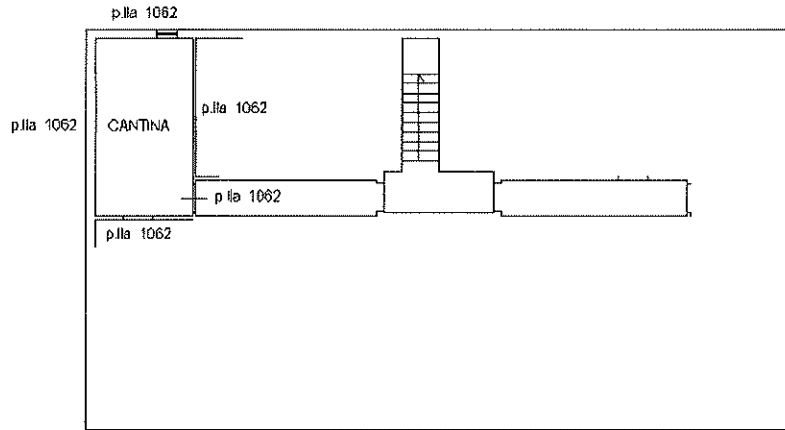


PIANO INTERRATO H=2.40

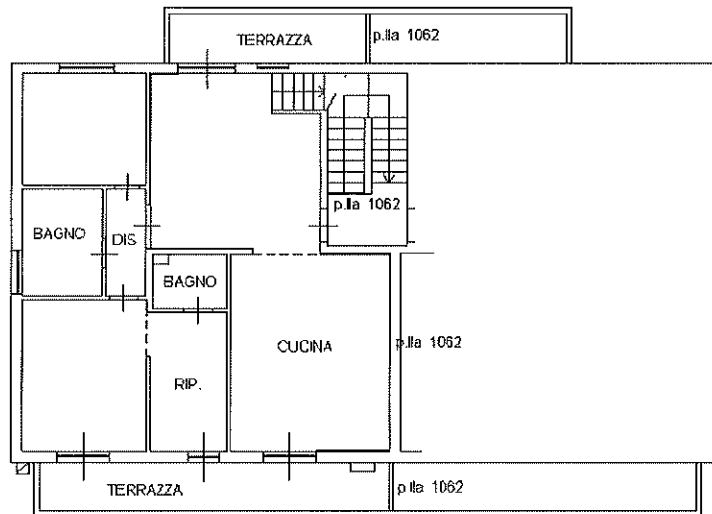

PIANO PRIMO H=2.70

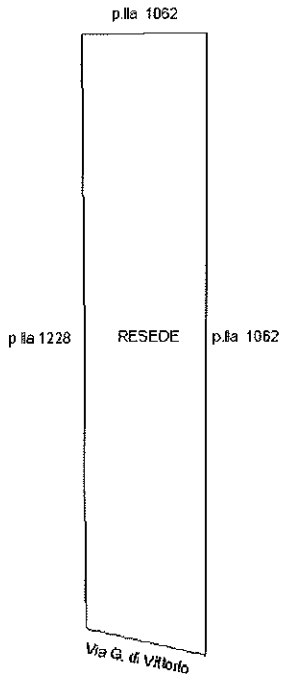

PIANO TERRENO

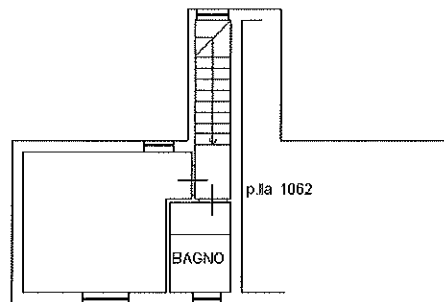

PIANO SECONDO H=2.70



Ultima planimetria in atti

Data: 11/10/2017 - n. T356309 - Richiedente: SSTDNL56E67A390Q

Totale schede: 1 - Formato di acquisizione: A4(210x297) - Formato stampa richiesto: A4(210x297)

Catasto dei Fabbricati - Situazione al 11/10/2017 - Comune di FOIANO DELLA CHIANA (D649) - < Foglio: 22 - Particella: 1062 - Subalterno: 37 >
 Firmato DA: **ESTESCHINI SANTIPIA ENESS66TECORRUBA** # 6215110212566496262730d82ca6871c



**Agenzia del Territorio
CATASTO FABBRICATI
Ufficio Provinciale di
Arezzo**

Dichiarazione protocollata n. 000014841 del 24/01/2002

Planimetria di u.i.u. in Comune di Foiano Della Chiana

Via G. Di Vittorio

civ. SN

Identificativi Catastali:

Sezione:

Foglio: 22

Particella: 1062

Subalterno: 6

Compilata da:

Iscritto all'anno:


C

Prov. .

N.

Scheda n. 1

Scala 1:200

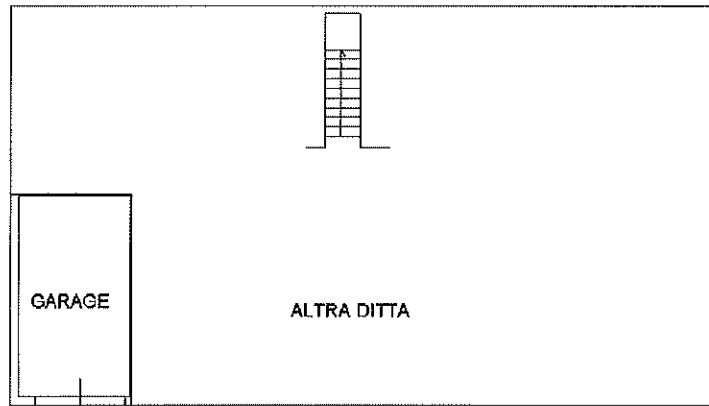

PIANO SEMINTERRATO H=2.40



Ultima planimetria in atti

Data: 01/07/2018 - n. T6890 - Richiedente: SSTDNL56E67A390Q

Totale schede: 1 - Formato di acquisizione: A4(210x297) - Formato stampa richiesto: A4(210x297)

Catasto dei Fabbricati - Situazione al 01/07/2018 - Comune di FOIANO DELLA CHIANA (D649) - < Foglio: 22 - Particella: 1062 - Subalterno: 6 >
 Firmato DA: ESTERIO SANPIERRE BREVETTI E SERVIZI s.p.a. - piano 6 SA 3 Serial#: 52151f0212b66496262730d82da6871c

