

MODULARIO
F. - rig. rend. - 487



MINISTERO DELLE FINANZE
DIREZIONE GENERALE DEL CATASTO E DEI SERVIZI TECNICI ERARIALI

Lire
150


NUOVO CATASTO EDILIZIO URBANO

(R. DECRETI-LEGGI 18 APRILE 1980, N. 688)

Planimetria dell'immobile situato nel Comune di LATINA Via MIGLIARA 43

Ditta [REDACTED]

Allegata alla dichiarazione presentata all'Ufficio Tecnico Erariale di LATINA

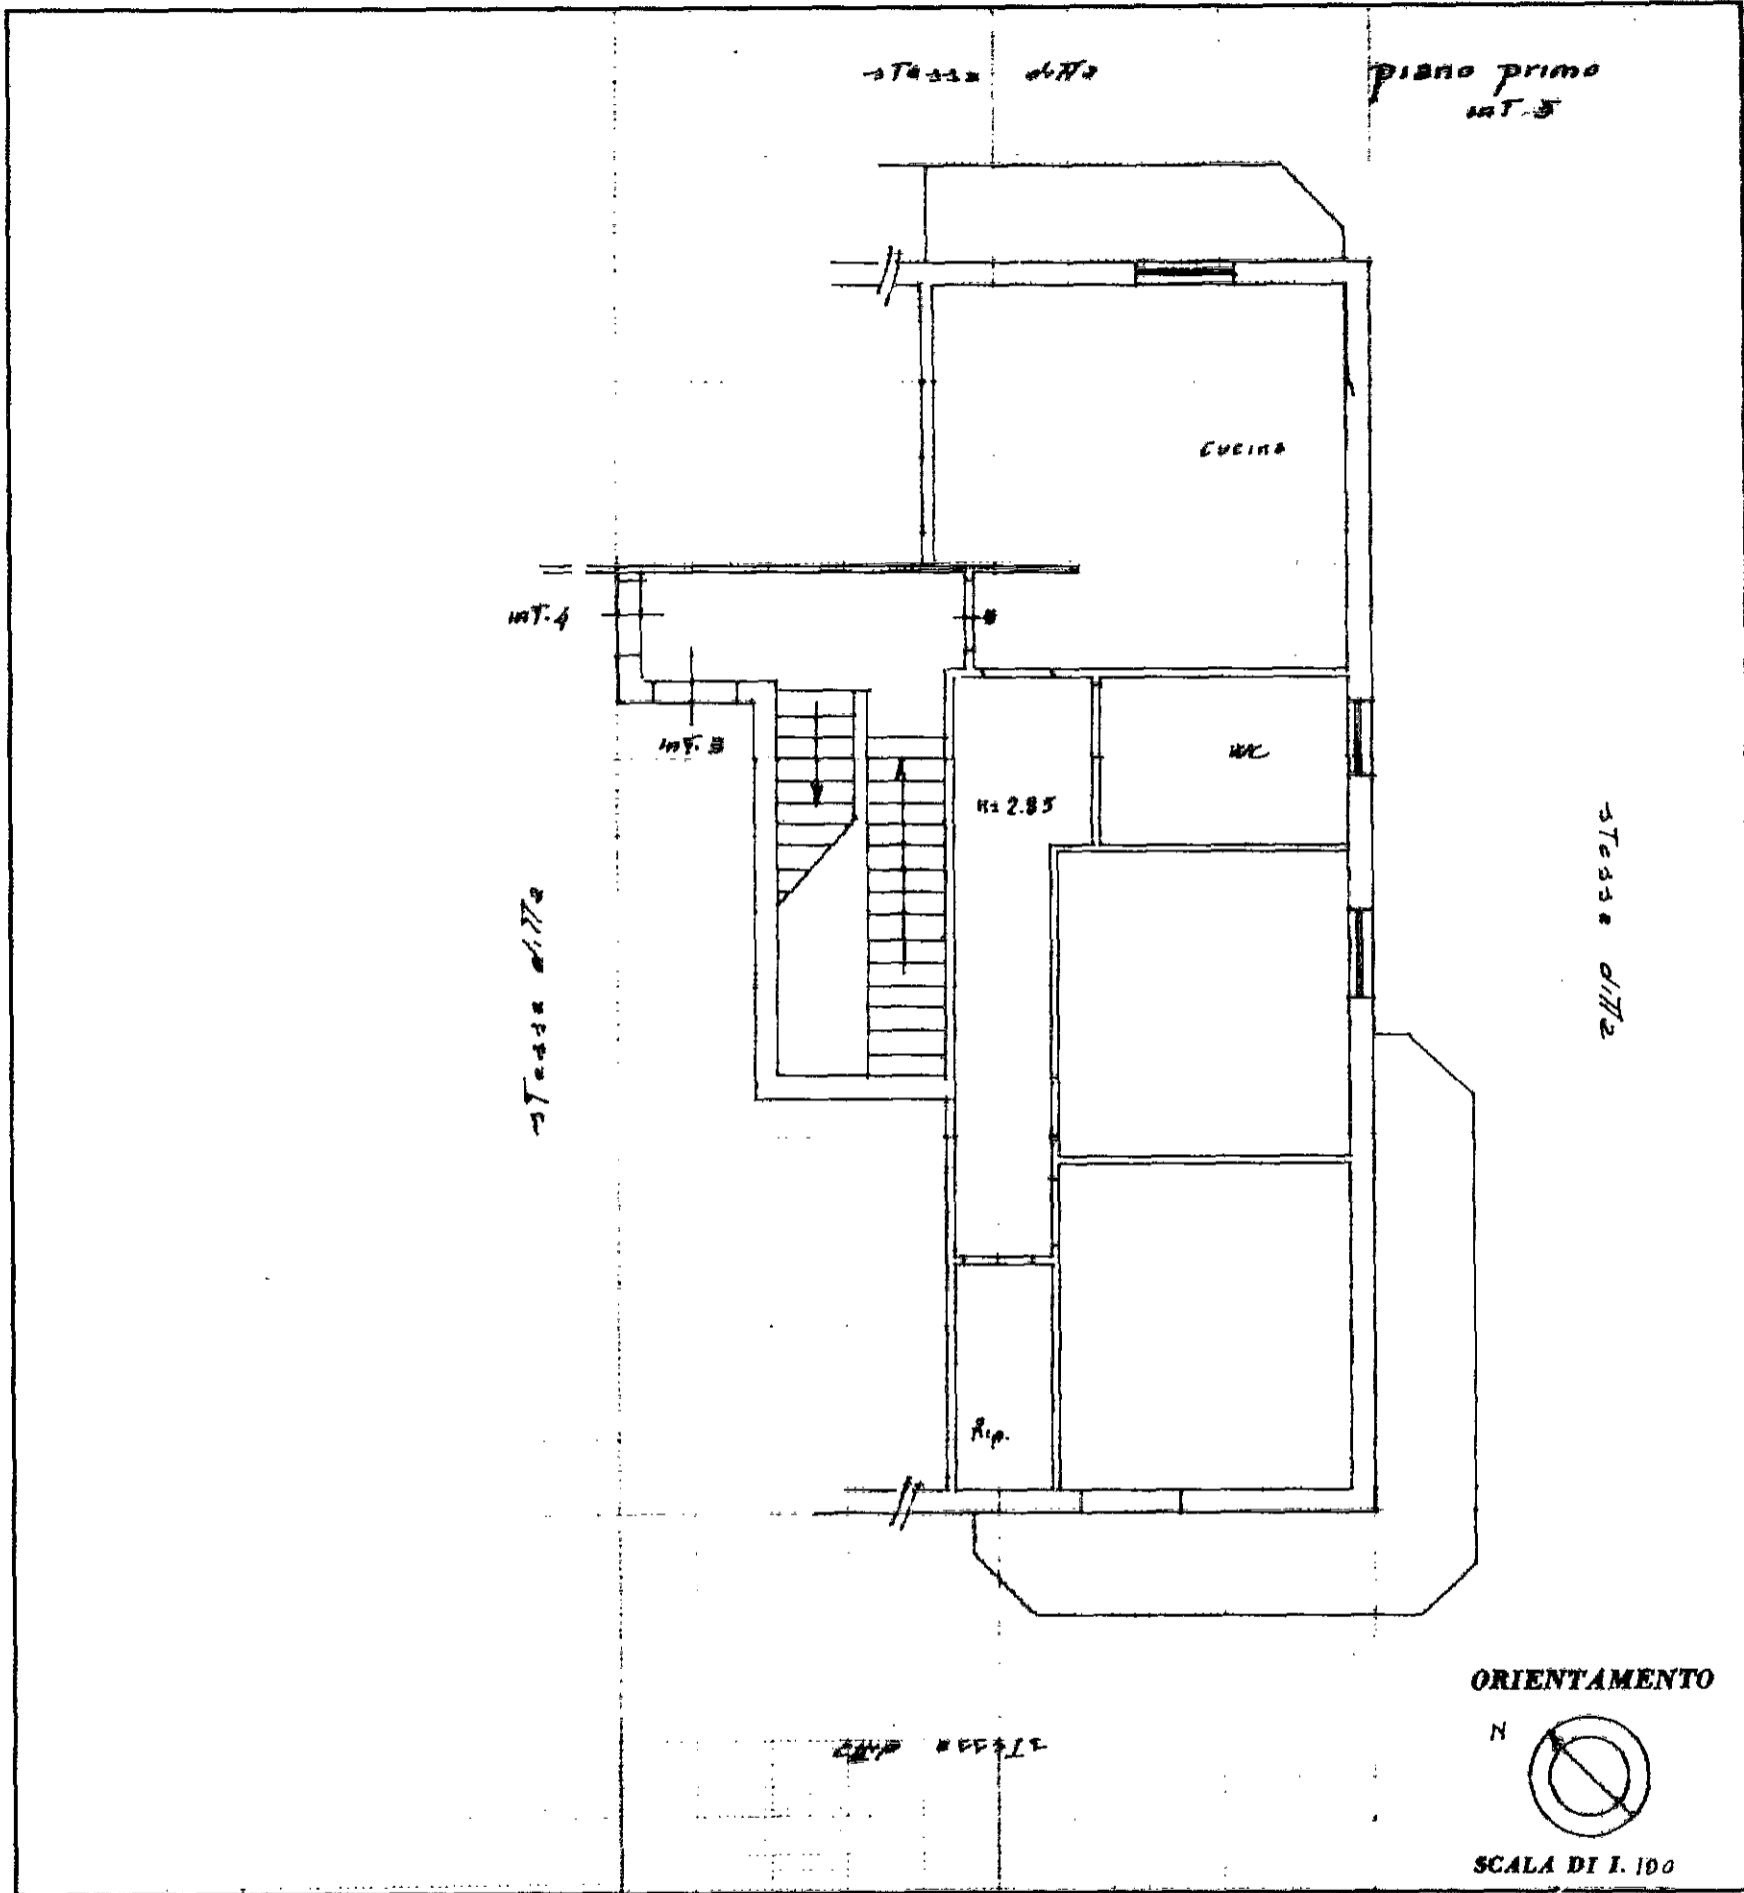

SPAZIO RISERVATO PER LE ANNOTAZIONI D'UFFICIO

DATA 11/12/1986	F 312 mapp. 838/5
PROT. N° 9438	

Compilata dal ing. Domenico Gasbarrone
(Titolo, nome e cognome del tecnico)

Iscritto all'Albo de ingegneri
della Provincia di Latina

DATA 11/12/86
Dr. Ing. [Signature]

Firma [Signature]