

**Agenzia del Territorio
CATASTO FABBRICATI
Ufficio Provinciale di
Cagliari**

Dichiarazione protocollo n. CA0760236 del 20/12/2007

Planimetria di u.i.u. in Comune di Cagliari

Via Argiolas Antonio Ignazio

civ. 96/B

Identificativi Catastali:

Sezione: B

Foglio: 6

Particella: 3735

Subalterno: 2

Compilata da:

Casu Marco Antonio

Iscritto all'albo:


Geometri

Prov. Cagliari

N. 826

Scheda n. 1

Scala 1:200

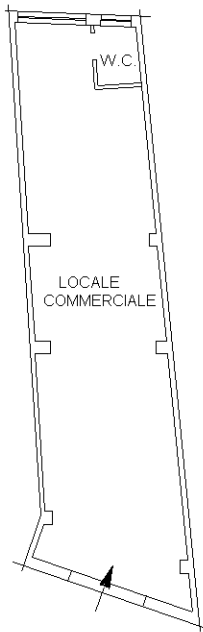

**PIANO TERRA
H. 4.00**

VIA ARGIOLAS



Ultima planimetria in atti



