


Restituzione planimetrica
planimetria generale



0 5 10

campo sportivo comunale

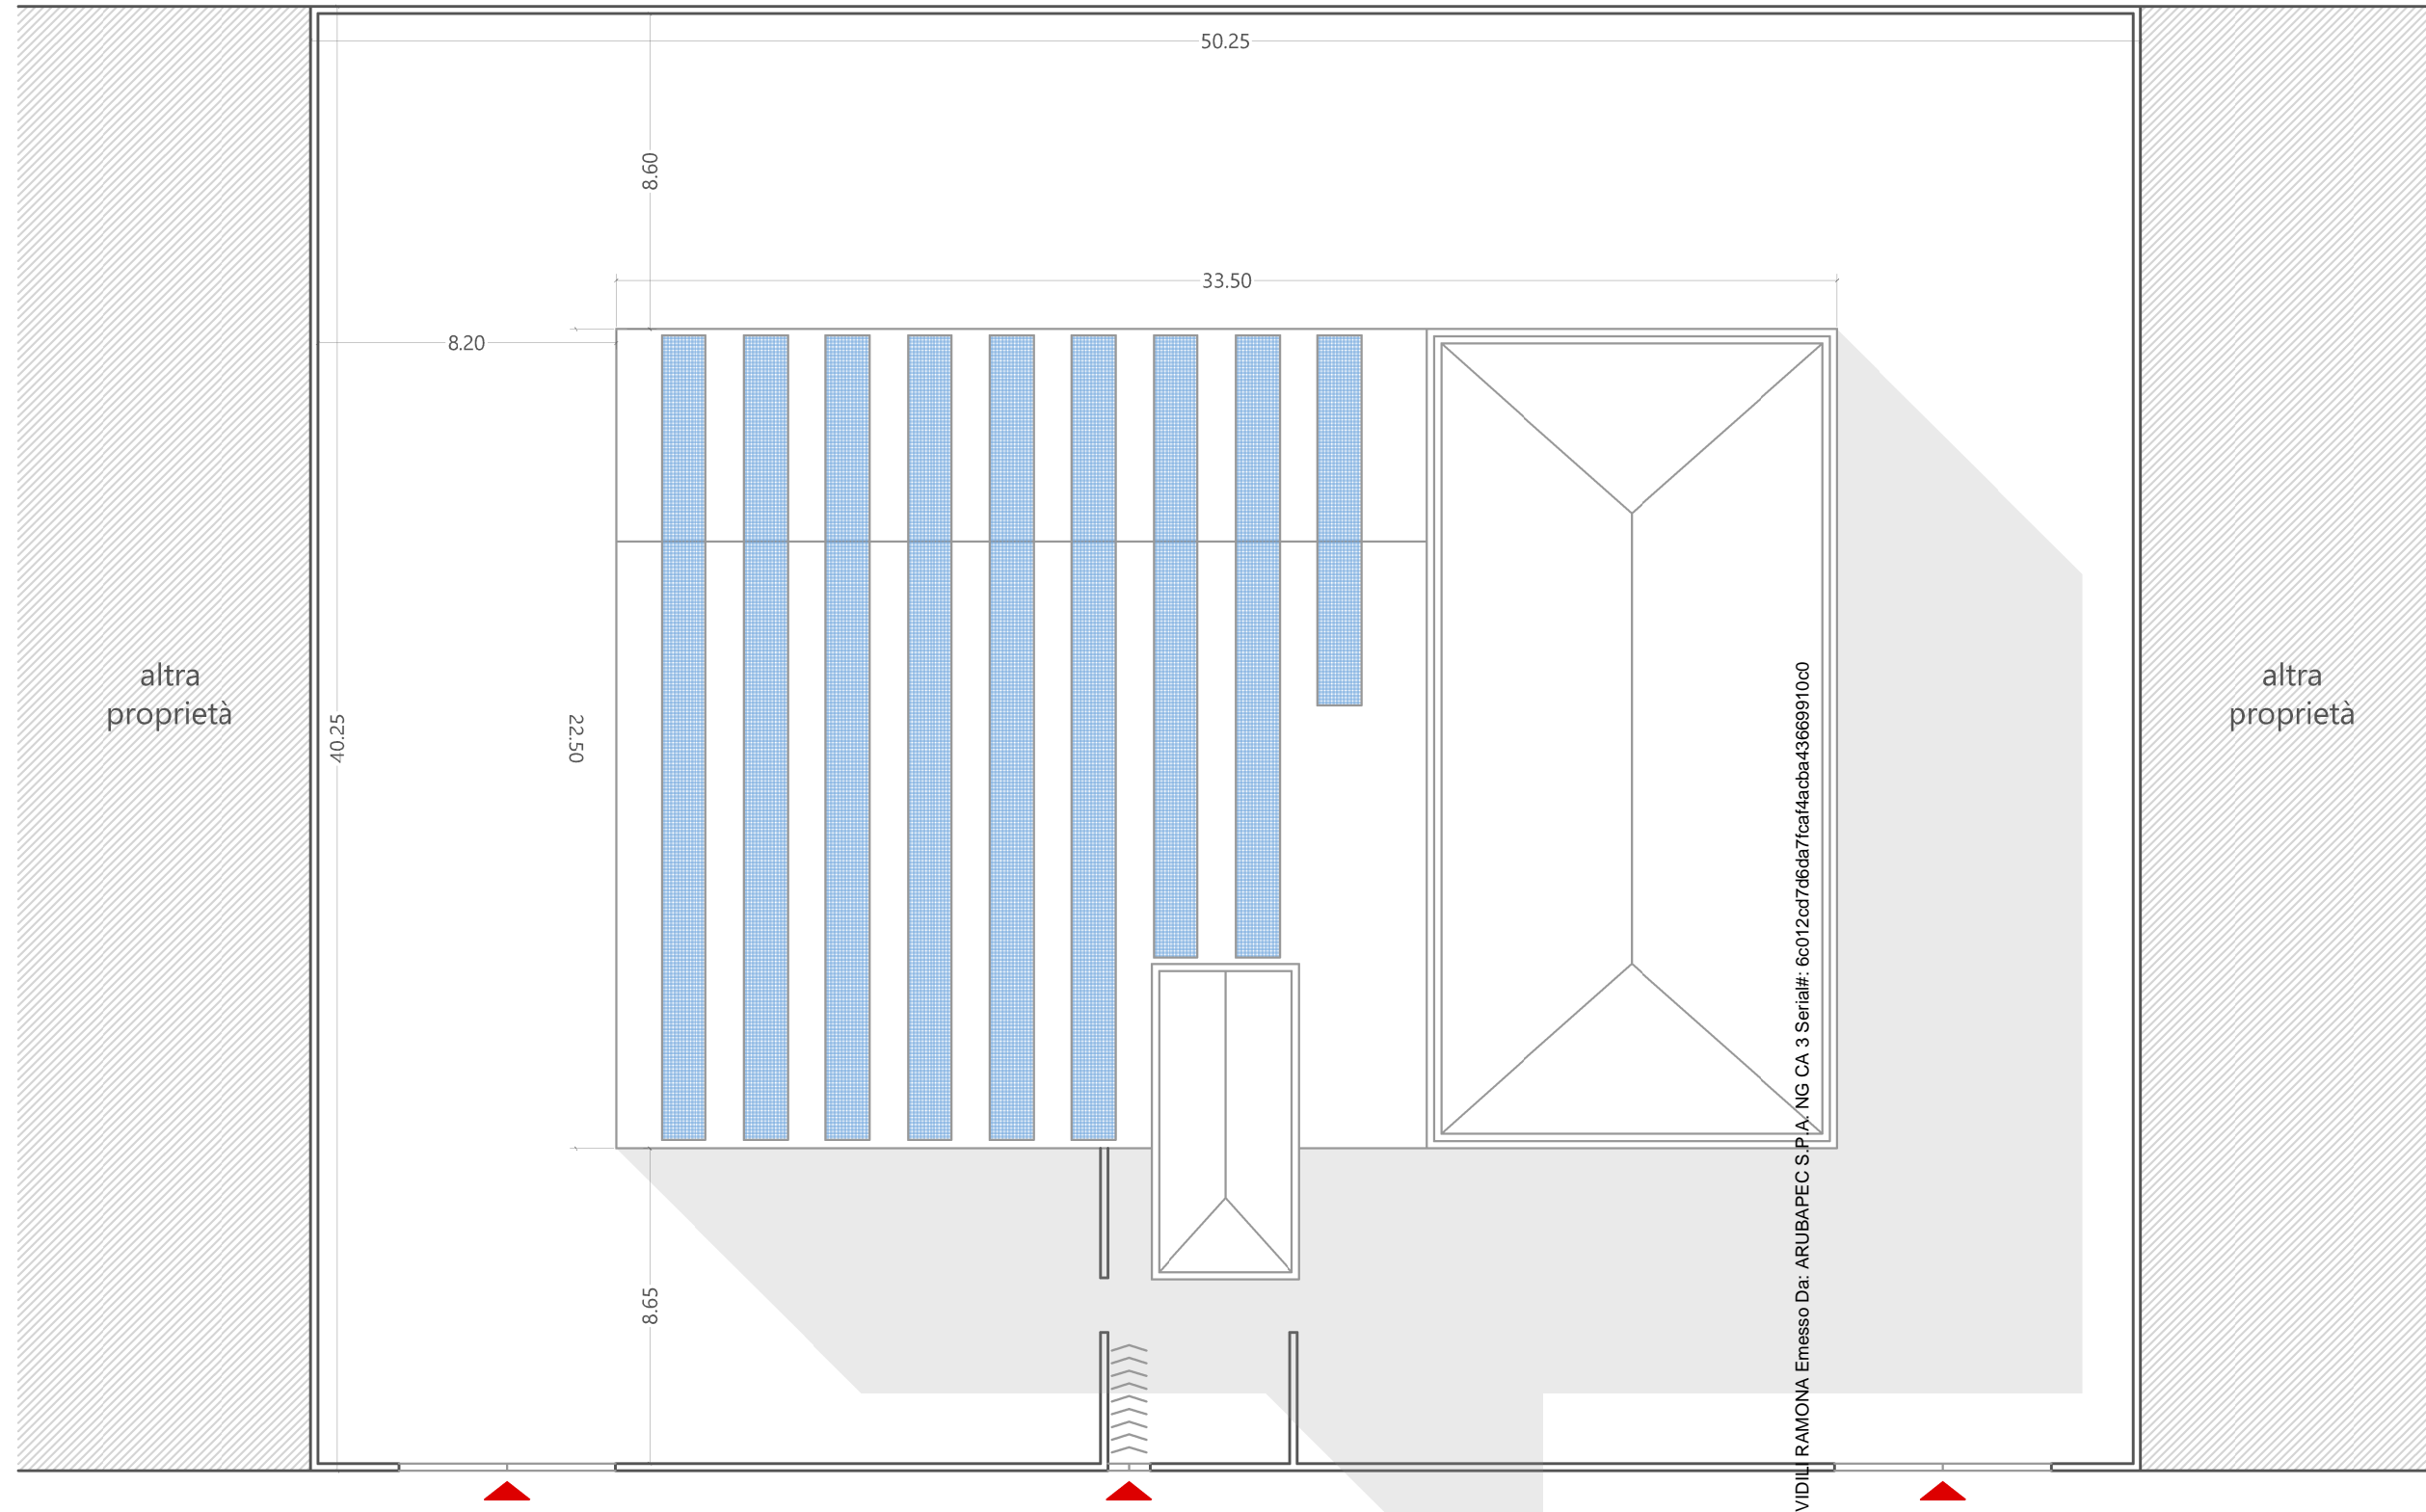

altra
proprietà

altra
proprietà

superficie lotto mq. 2019.05
superficie coperta mq. 767.66

via Giovanni Agnelli

Firmato Da: VIDIL RAMONA Emesso Da: ARUBAPEC S.P.A. NG CA 3 Serial#: 6c012cd7d6da7fca44acba43669910c0

2024, ottobre
Arch. Ramona Vidili





ottobre 2024
Arch. Ramona Vidili

superficie lotto: 2020 mq.
superficie coperta: 768 mq.
superficie calpestabile PT: 697 mq.



Firmato Da: VIDILI RAMONA Emesso Da: ARUBAPEC S.P.A. NG CA 3 Serial#: 6c012cd7d6da7fca14acba43669910c0






0 5 10

ottobre 2024
Arch. Ramona Vidili

superficie lotto: 2020 mq.
superficie coperta: 768 mq.
superficie calpestabile P1: **703 mq.**

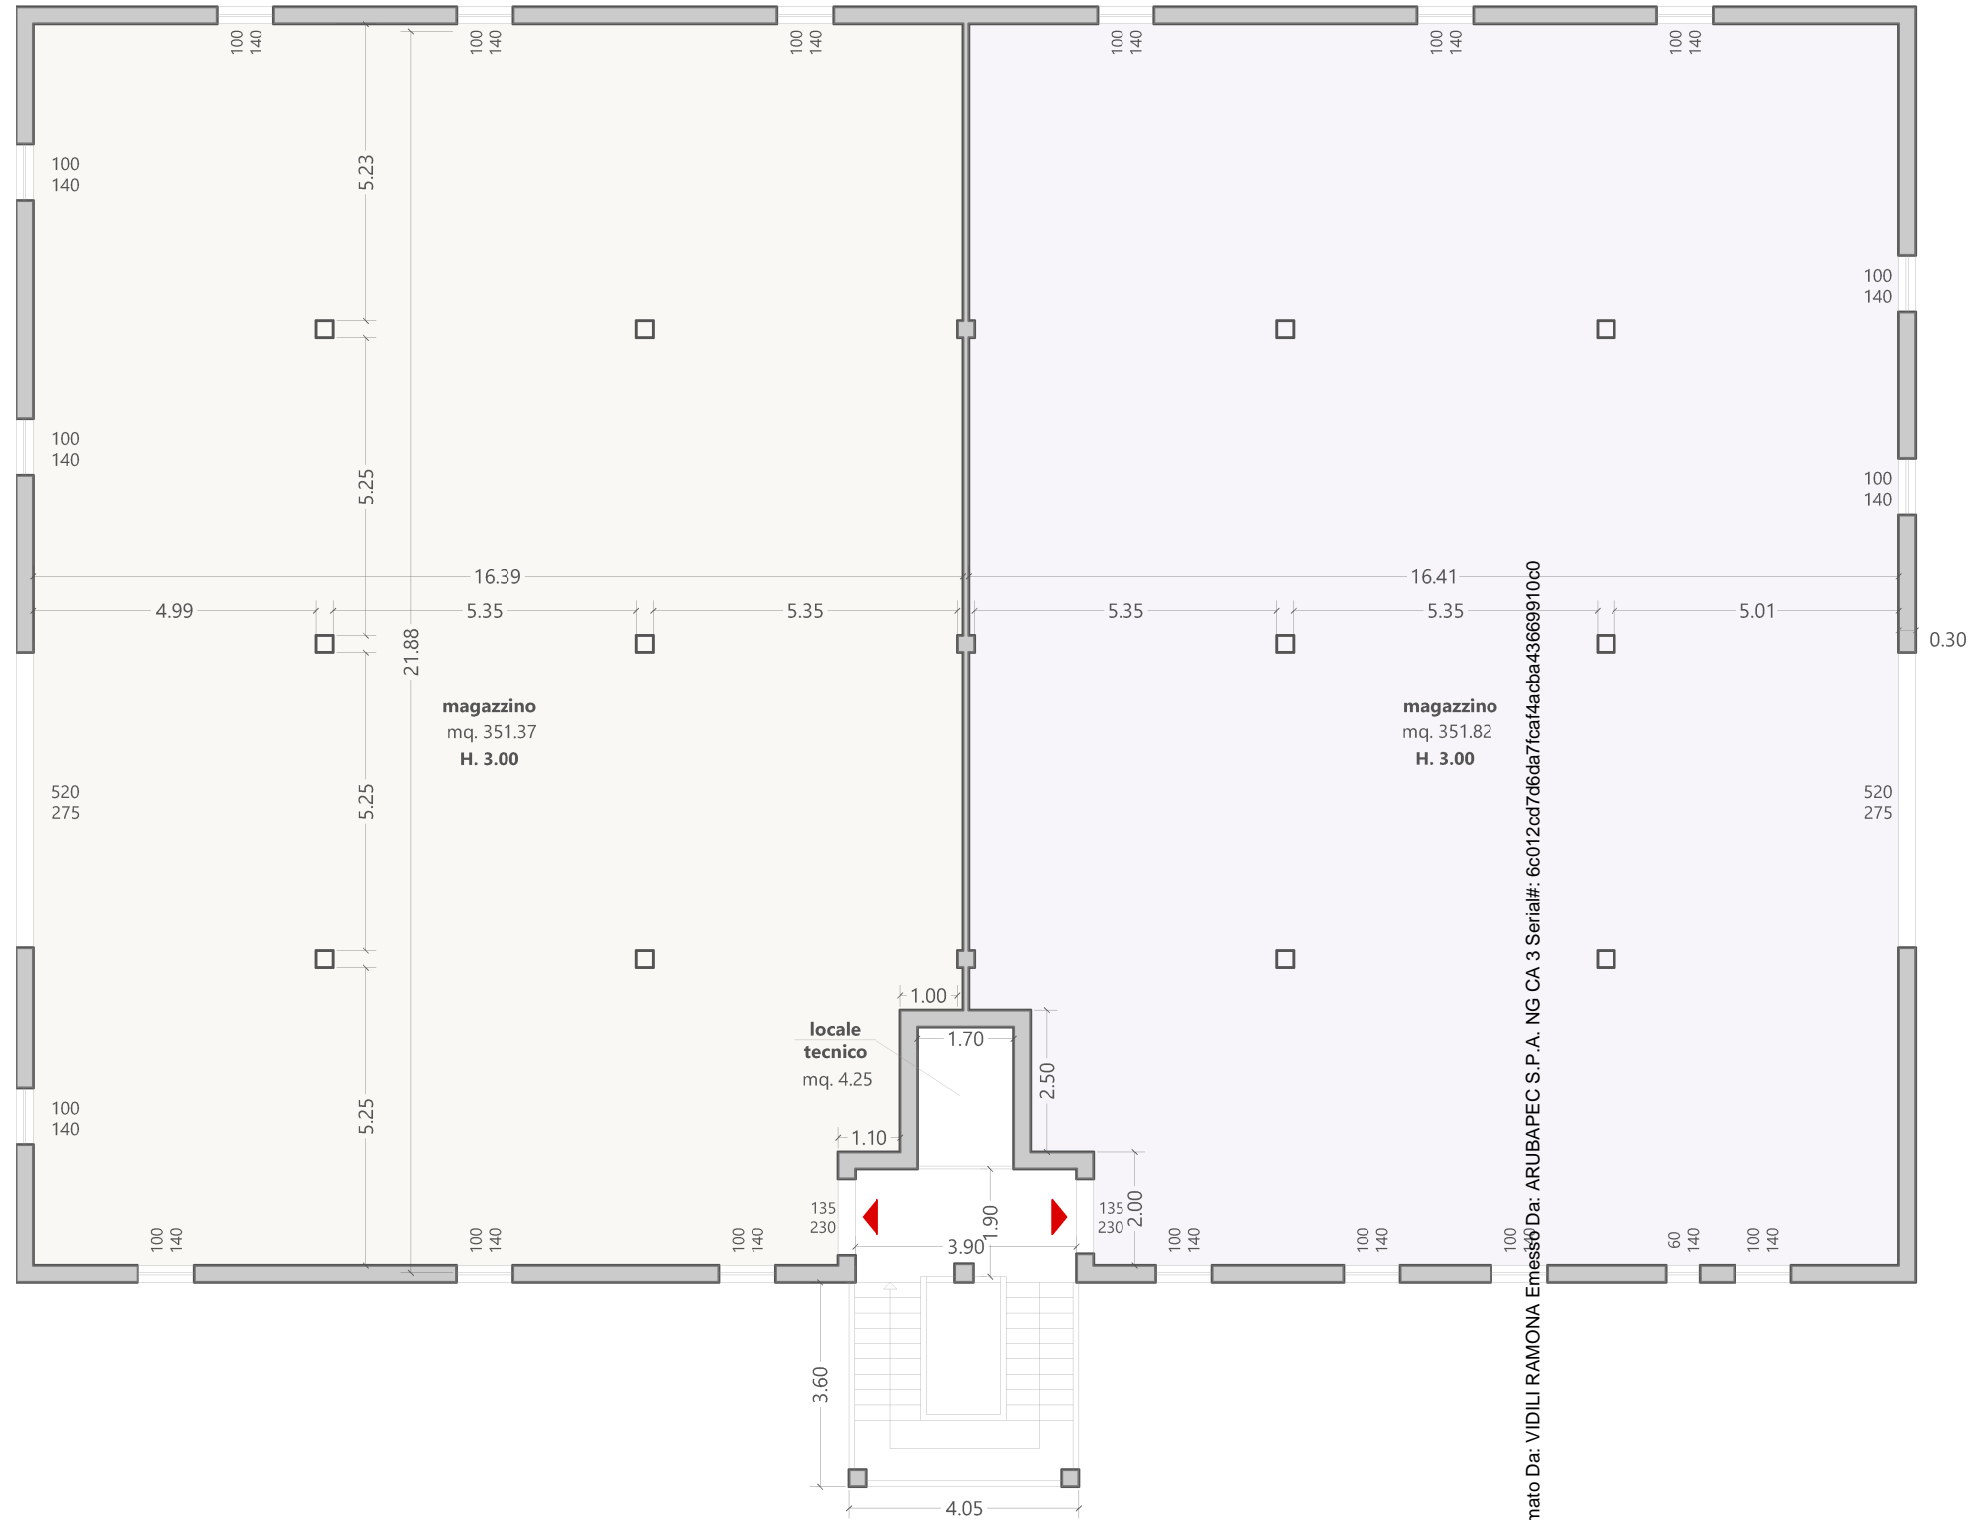

Firmato Da: VIDILI RAMONA Emesso Da: ARUBAPEC S.P.A. NG CA 3 Serial#: 6c012cd7d6da7fca14acba4366991060



