


**ELABORATO PLANIMETRICO**

elaborato da:  
 Rossi Aurelio  
 iscritto all'albo:  
 ingegneri  
 Viterbo N. 135

**Agenzia delle Entrate**  
**CATASTO FABBRICATI**  
 Ufficio Provinciale di  
 Grosseto

comune di Orbetello  
 foglio: 90 Particella: 2387  
 Protocollo n. GR0049134 del 26/07/2017  
 Tipo Mappale n. 48035 del 20/07/2017  
 estrazione grafica dei subalterni Scala 1 : 500

**PIANO TERRENO**

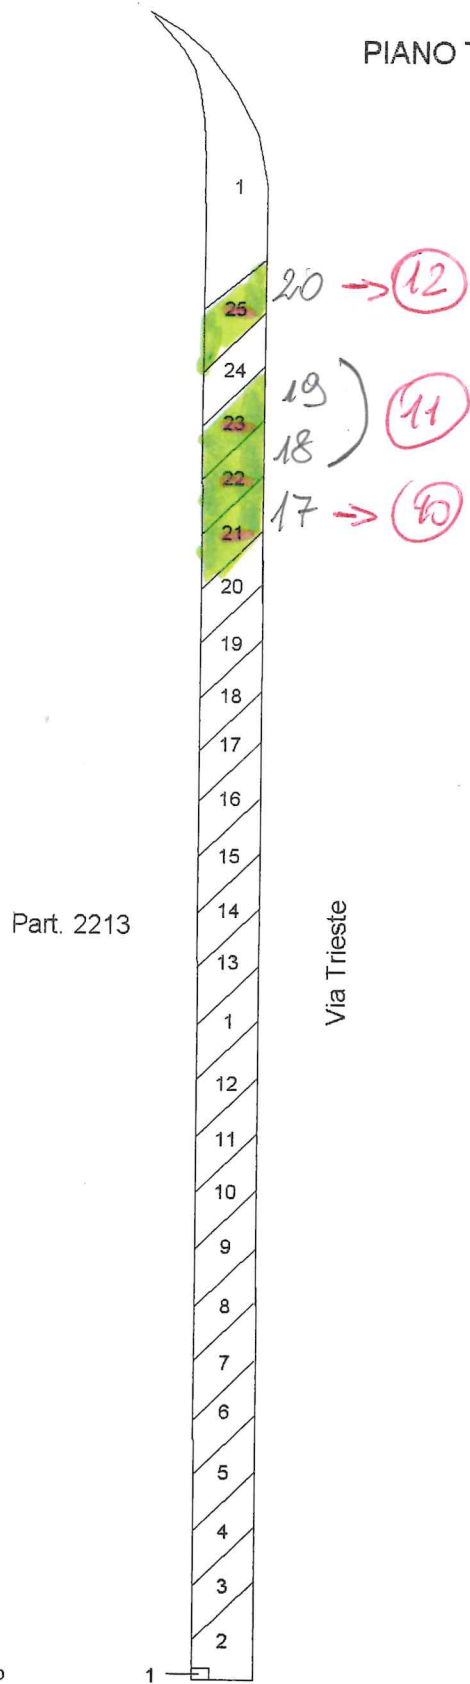

metria in atti