

TRIBUNALE DI FIRENZE

TERZA SEZIONE CIVILE – ESECUZIONI IMMOBILIARI

R.G. 322 / 2024


/

§

ALLEGATO N. 3

Rilievo geometrico

Documentazione fotografica

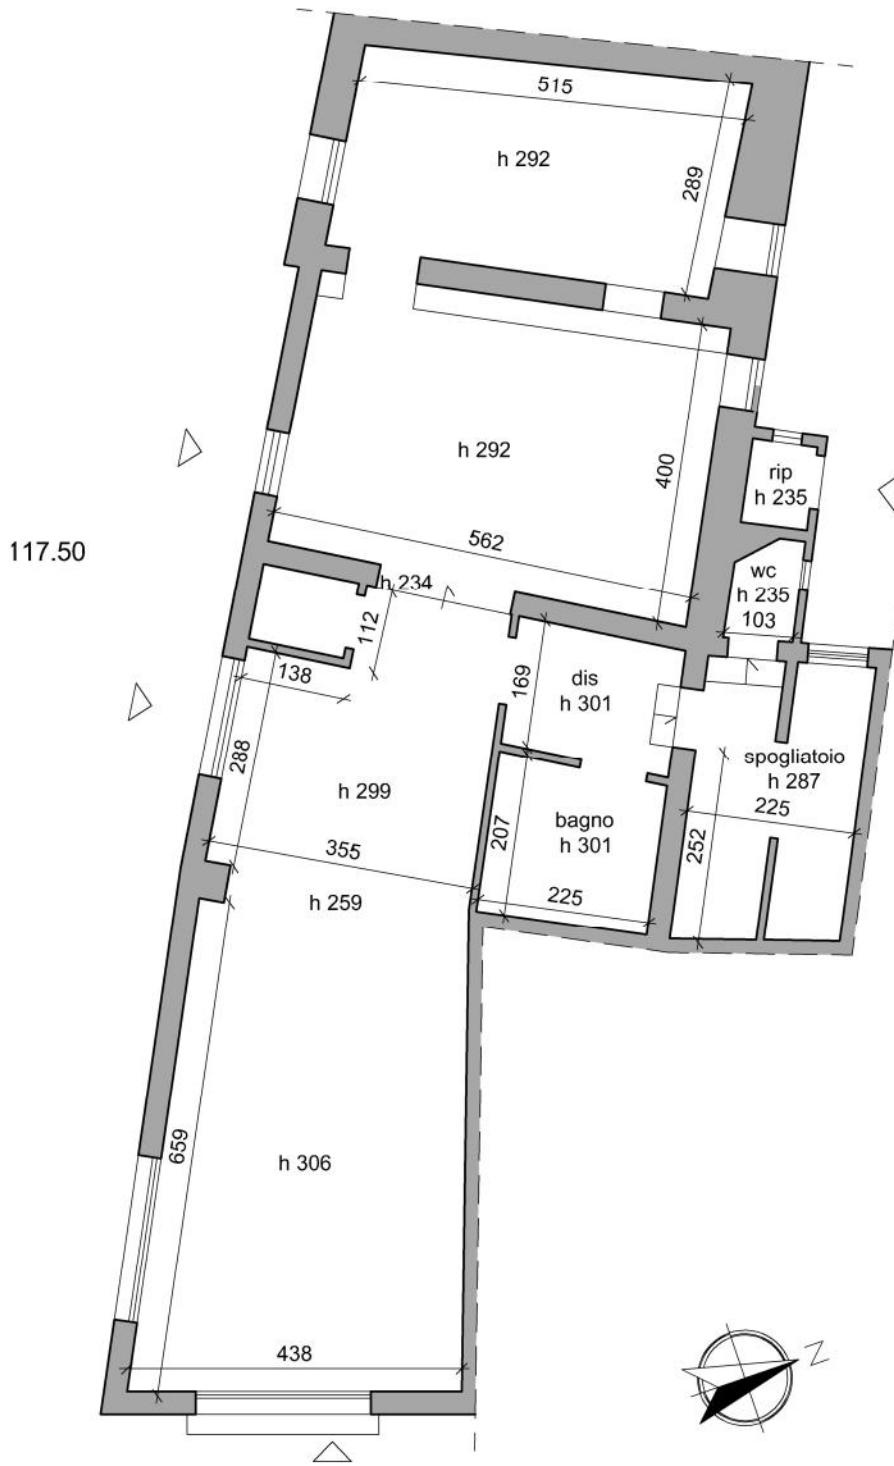

Via Romana-Lucchese

TRIBUNALE DI FIRENZE
 TERZA SEZIONE CIVILE - ESECUZIONI IMMOBILIARI
 R.G. 322 / 2024

Oggetto: Rilevo geometrico

Scala 1:100



Pianta di riferimento coni visivi



Fotografia n. 1



Fotografia n. 2



Fotografia n. 3



Fotografia n. 4



Fotografia n. 5



Fotografia n. 6



Fotografia n. 7



Fotografia n. 8



Fotografia n. 9



Fotografia n. 10



Fotografia n. 11



Fotografia n. 12



Fotografia n. 13



Fotografia n. 14



Fotografia n. 15



Fotografia n. 16



Fotografia n. 17