

**Agenzia del Territorio
CATASTO FABBRICATI
Ufficio Provinciale di
Milano**

Dichiarazione protocollo n. MI0396604 del 17/05/2005

Planimetria di u.i.u. in Comune di Milano

Via Michele Saponaro

civ. 18

Identificativi Catastali:

Sezione:

Foglio: 665

Particella: 105

Subalterno: 703

Compilata da:

Iscritto all'albo:
Architetti


Prov. Milano

N. 14323


Scheda n. 1

Scala 1:200

PIANO SETTIMO

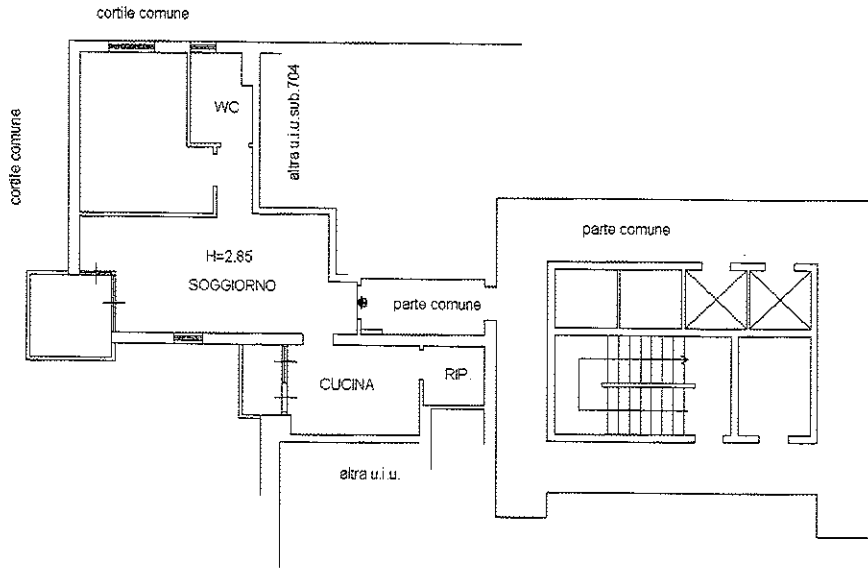

PIANO INTERRATO

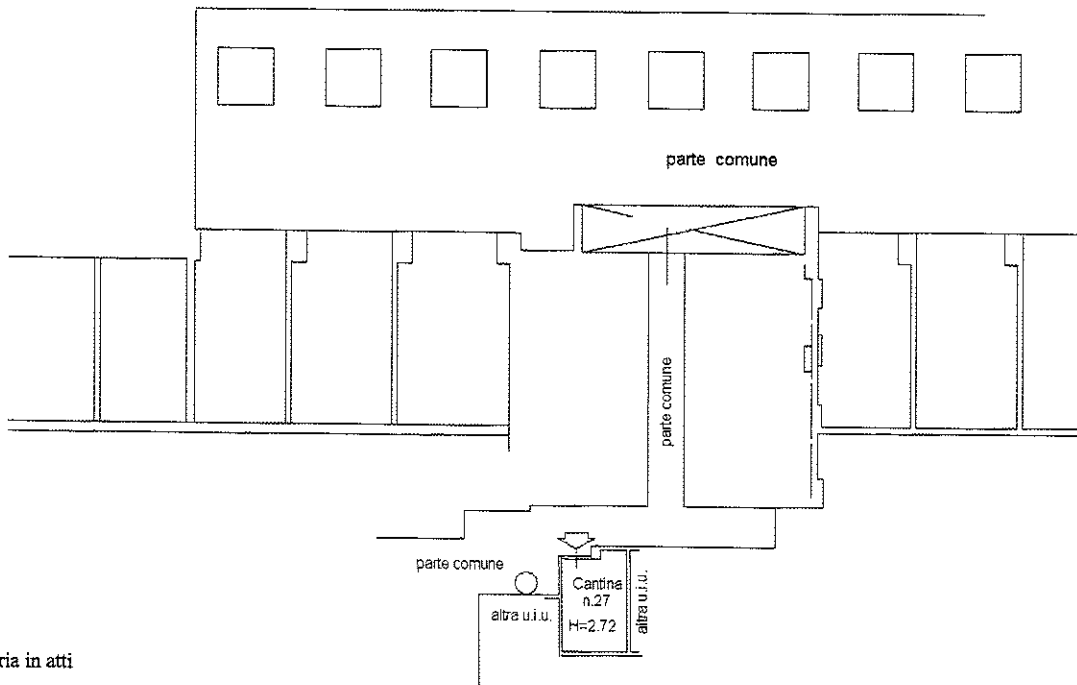

Ultima planimetria in atti

Data: 20/06/2025 - n. T5318 - Richiedente:

Totale schede: 1 - Formato di acquisizione: A4(210x297) - Formato stampa richiesto: A4(210x297)



SCALA 1:200

