

Studio tecnico ing. Giovambattista CHIRILLO
C.so Numistrano, 79 88046 Lamezia Terme (CZ)
Telefax. 0968/25639 Cell. 340/8208847
E-mail:gianni.chirillo@gmail.com



Allegato n. 8: Elaborato planimetrico e Elenco immobili

Studio tecnico ing. Giovambattista CHIRILLO
C.so Numistrano, 79 88046 Lamezia Terme (CZ)
Telefax. 0968/25639 Cell. 340/8208847
E-mail:gianni.chirillo@gmail.com

Elaborato planimetrico

ELABORATO PLANIMETRICO	Compilato da: Sirianni Giuseppe	Iscritto all'albo: Geometri	Prov. Catanzaro	N. 2407
Comune di Soveria Mannelli	Sezione:	Foglio: 13	Particella: 492	Proprietà n. 18/05/2012 del
Dimostrazione grafica dei subalterni			Tipo Mappale n. 78360	del 17/05/2012 Scala 1 : 500

PIANO SEMINTERRATO (S1)

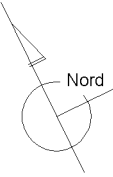
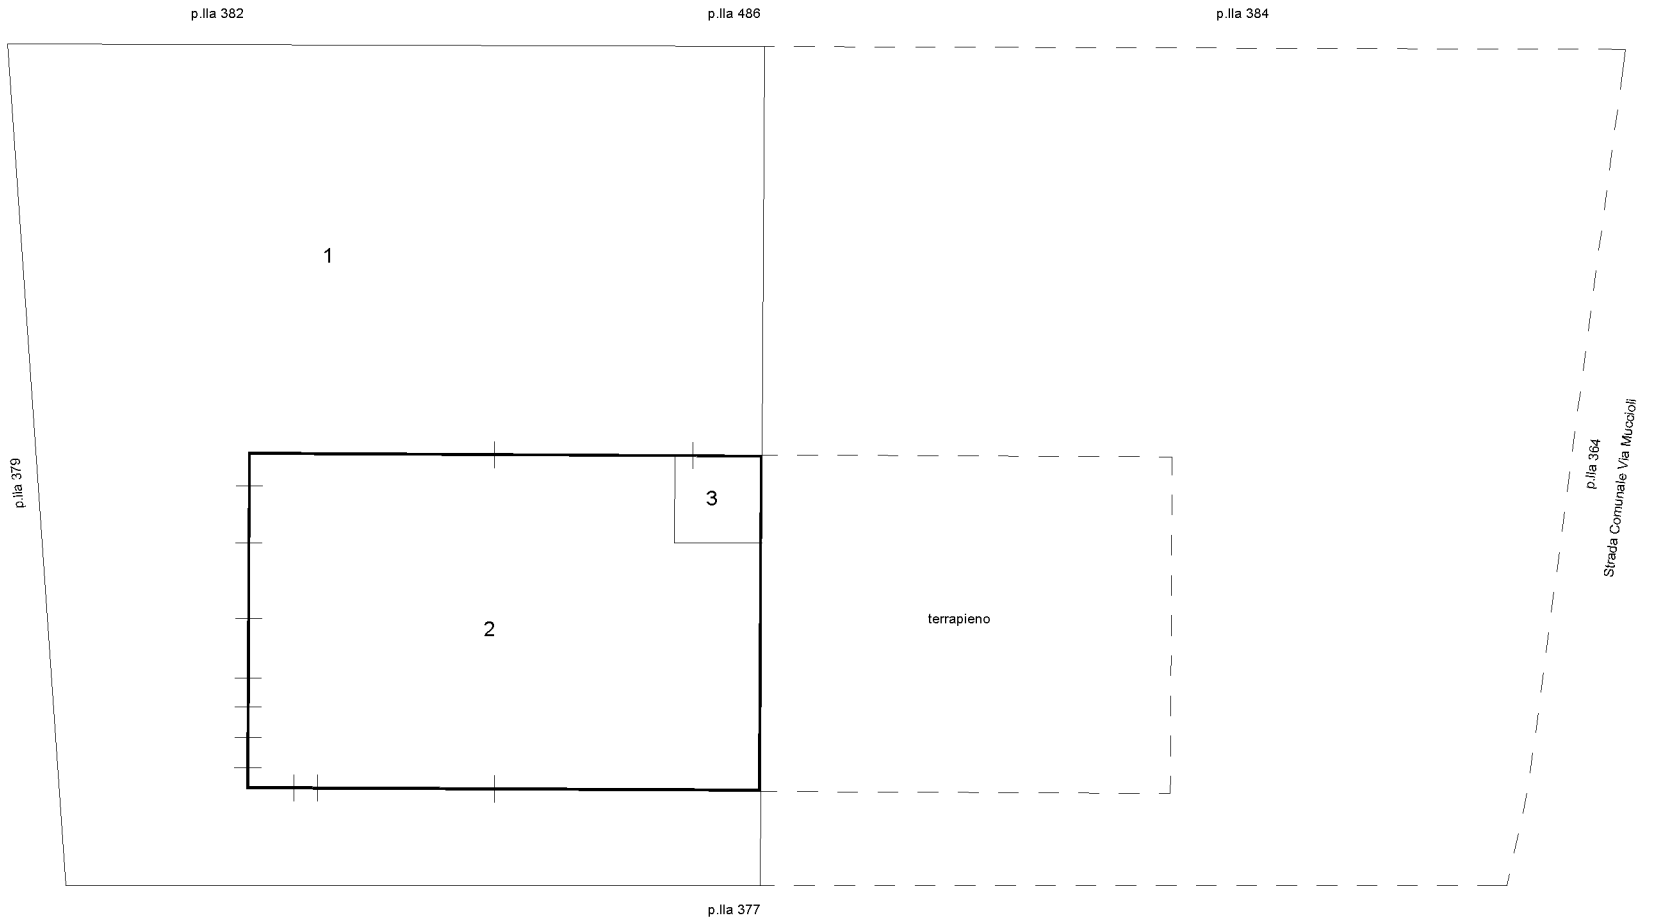


Ultima planimetria
 Agenzia del Territorio
CATASTO FABBRICATI
 Ufficio provinciale di Catanzaro

Data: 14/10/2025 - n. T47915 - Richiedente: Telematico
 Totale schede: 3 - Formato di acquisizione: A3(297x420) - Formato stampa richiesto: A4(210x297) - Fattore di scala non utilizzabile

ELABORATO PLANIMETRICO	Compilato da: Sirianni Giuseppe	Iscritto all'albo: Geometri	Prov. Catanzaro	N. 2407
Comune di Soveria Mannelli	Sezione:	Foglio: 13	Particella: 492	Proprietà n. 18/05/2012 del
Dimostrazione grafica dei subalterni			Tipo Mappale n. 78360	del 17/05/2012 Scala 1 : 500

PIANO TERRA

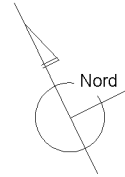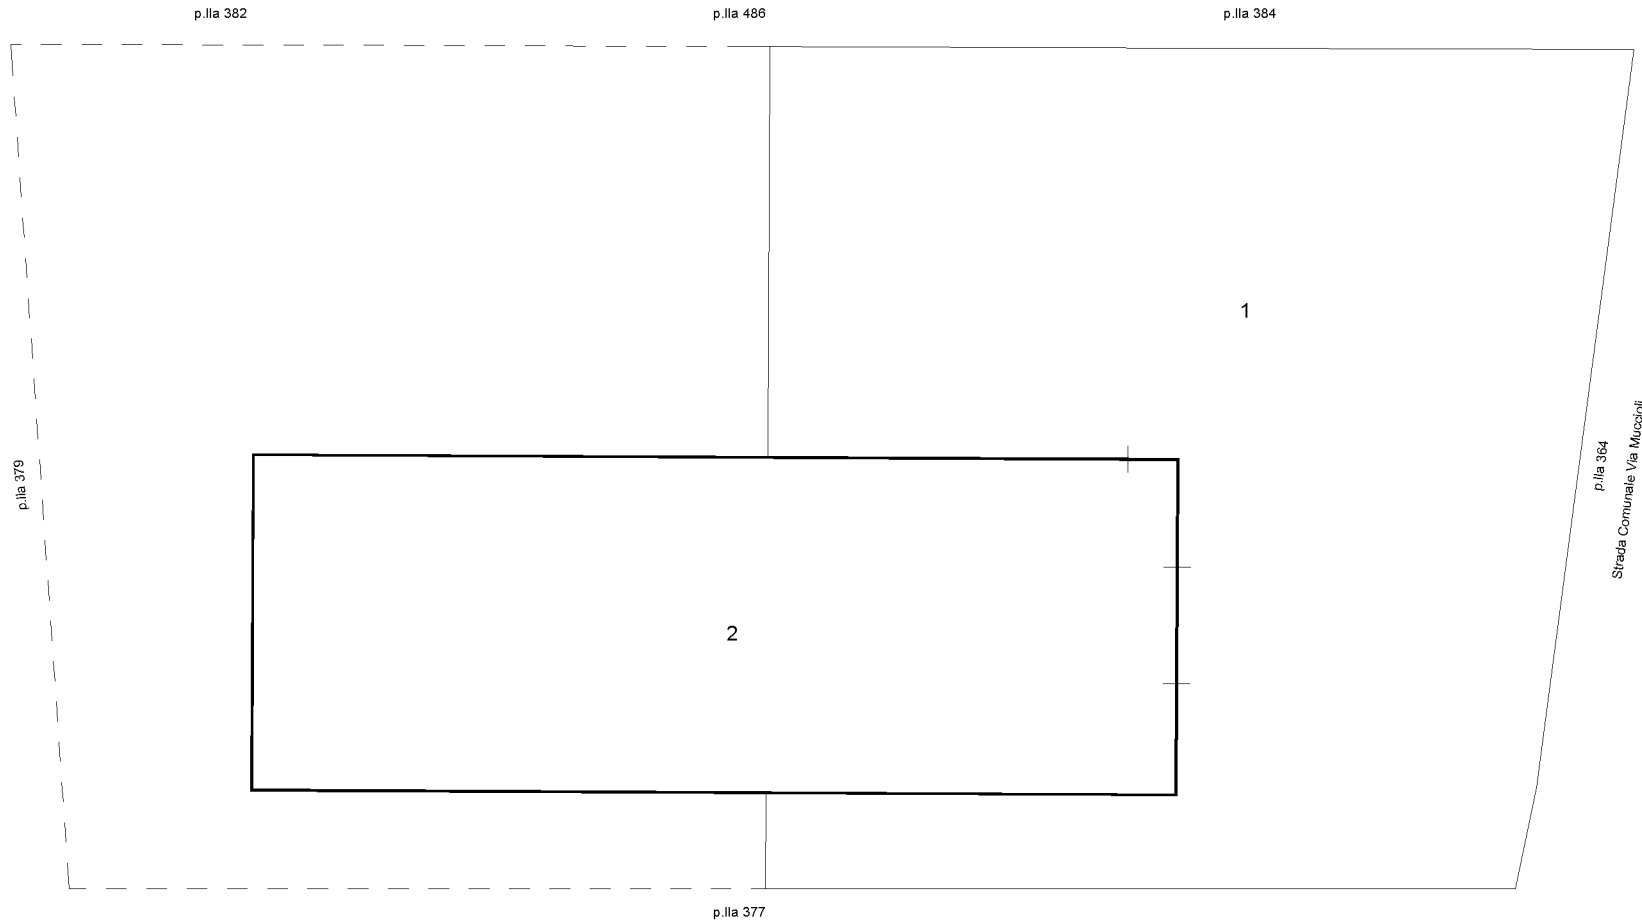



Ultima planimetria
 Agenzia del Territorio
CATASTO FABBRICATI
 Ufficio provinciale di Catanzaro

Data: 14/10/2025 - n. T47915 - Richiedente: Telematico
 Totale schede: 3 - Formato di acquisizione: A3(297x420) - Formato stampa richiesto: A4(210x297) - Fattore di scala non utilizzabile

ELABORATO PLANIMETRICO	Compilato da: Sirianni Giuseppe	Iscritto all'albo: Geometri	Prov. Catanzaro	N. 2407
Comune di Soveria Mannelli	Sezione:	Foglio: 13	Particella: 492	Proprietà n. 18/05/2012 del
Dimostrazione grafica dei subalterni			Tipo Mappale n. 78360	del 17/05/2012 Scala 1 : 500

Agenzia del Territorio
CATASTO FABBRICATI
 Ufficio provinciale di Catanzaro

PRIMO PIANO

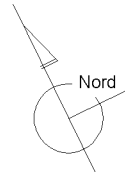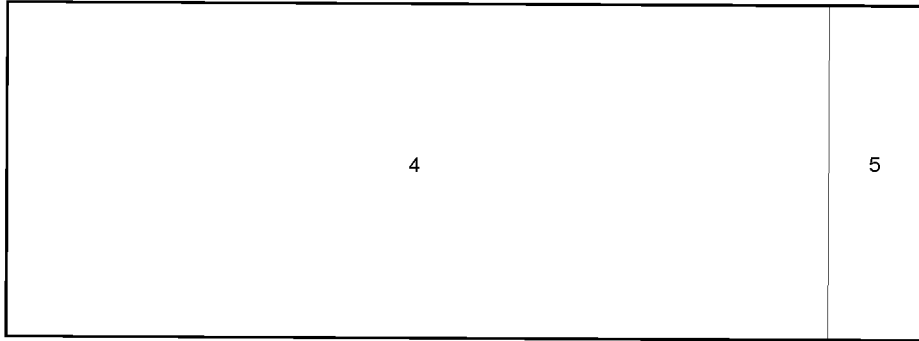

Studio tecnico ing. Giovambattista CHIRILLO
C.so Numistrano, 79 88046 Lamezia Terme (CZ)
Telefax. 0968/25639 Cell. 340/8208847
E-mail:gianni.chirillo@gmail.com

Elenco immobili

Elenco immobili fabbricati

Situazione degli atti informatizzati al 14/10/2025

Dati della richiesta: **siti nel comune di SOVERIA MANNELLI (I874) (CZ) Foglio 13 Particella 492 Subalterno da 1 a 10**

Immobili 5.



Dati identificativi

Dati di classamento

Indirizzo

	Dati identificativi	Dati di classamento	Indirizzo
1	Foglio 13 Part. 492 Sub. 2	Categoria F/3 ^a	VIA MUCCIOLI n. SN Piano S1-T
2	Foglio 13 Part. 492 Sub. 3	Categoria F/3 ^a	VIA MUCCIOLI n. SN Piano S1
3	Foglio 13 Part. 492 Sub. 4	Categoria F/5 ^b Consistenza 2743 m ²	VIA MUCCIOLI n. SN Piano 1
4	Foglio 13 Part. 492 Sub. 5	Categoria F/5 ^b Consistenza 336 m ²	VIA MUCCIOLI n. SN Piano 1
5	Foglio 13 Part. 492 Sub. 1 Partita Bene comune non censibile		VIA MUCCIOLI n. SN Piano S1-T

Visura telematica

Legenda

- a) F/3: Unita' in corso di costruzione
- b) F/5: Lastrico solare