

**Agenzia del Territorio
CATASTO FABBRICATI
Ufficio Provinciale di
Milano**

Dichiarazione protocollo n. MI0364795 del 08/04/2011

Planimetria di u.i.u. in Comune di Monza

Via Severino Mercadante

civ. 49/A

Identificativi Catastali:


Sezione:
Foglio: 121
Particella: 352
Subalterno: 719

Compilata da:
Martinelli Alessandro


Iscritto all'albo:
Architetti

Prov. Monza E Brianza N. 772

Scheda n. 1 Scala 1:200

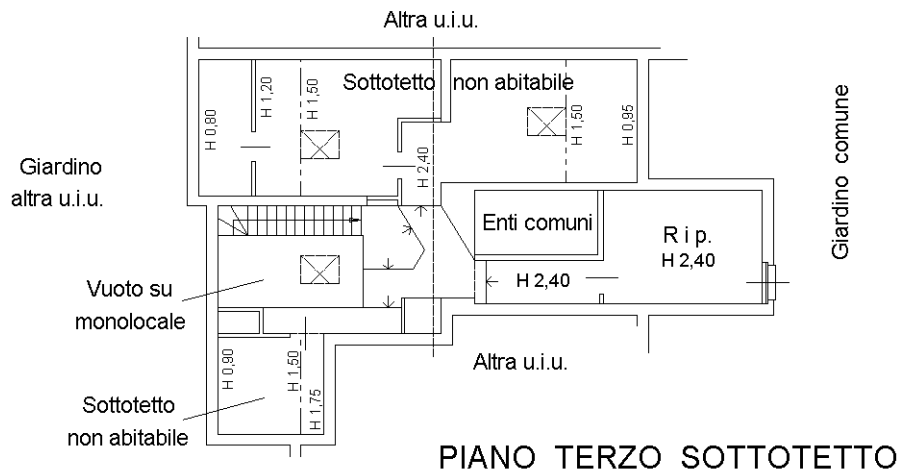


PIANO TERZO SOTTOTETTO

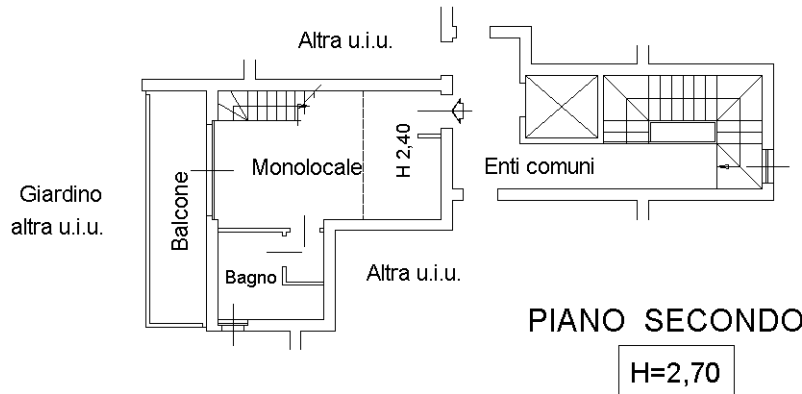

PIANO SECONDO

H=2,70

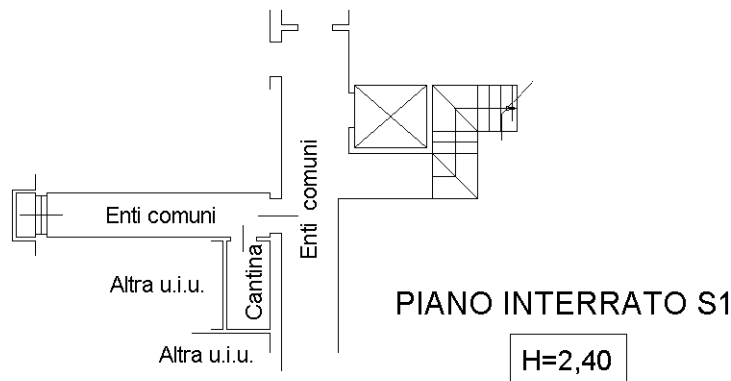

PIANO INTERRATO S1

H=2,40




Ultima planimetria in atti

* MOD. AM (CEU) *

* MODULARIO F. 101/198/88 *


MINISTERO DELLE FINANZE
DIREZIONE GENERALE DEL CATASTO E DEI SS.TT.EE.
CATASTO EDILIZIO URBANO (RDL 13-4-1939, n. 652)

Planimetria di u.i.u. in Comune di **MONZA** via **MERCADANTE** civ. **49/A**

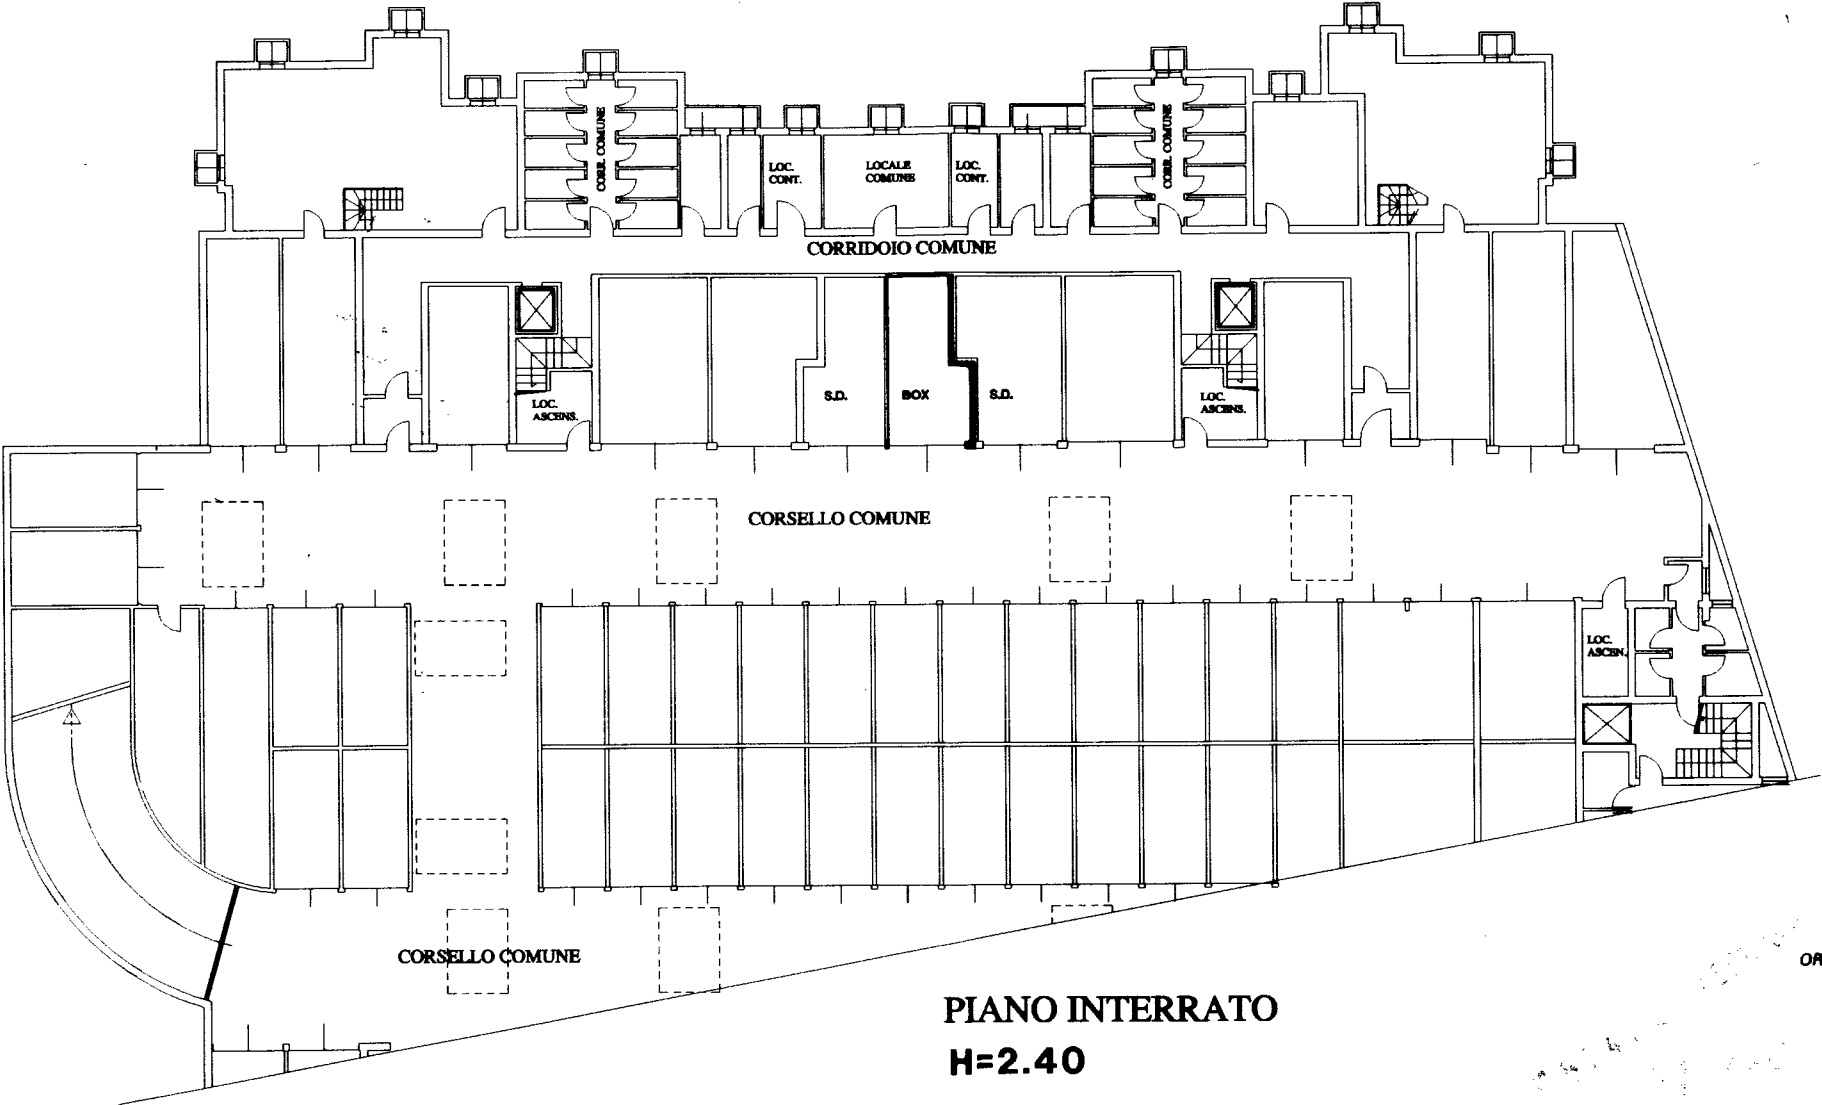

PIANO INTERRATO
H=2.40

ORIENTAMENTO

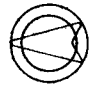

SCALA DI 1:200

Dichiarazione di NC	<input checked="" type="checkbox"/>
Denuncia di variazione	<input type="checkbox"/>
Identificativi catastali	
F. 121	
352 sub. 78	
10 metri	

Compilata da:	GEOMETRA
(titolo cognome)	STELLAIO CLAUDIO
Isritto all'albo de	10/01/1981
della provincia di	MILANO
data	



Ultima planimetria in atti
 Data presentazione: 13/09/2001 - Data: 14/11/2025 - n. T5359 - Richiedente: RDLGRG73L02F133B
 Totale schede: 1 - Formato di acquisizione: A3(297x420) - Formato stampa richiesto: A4(210x297)

MODULARIO
 P. n. n. 495




MINISTERO DELLE FINANZE
 DIPARTIMENTO DEL TERRITORIO
CATASTO EDILIZIO URBANO (RDL 13-4-1939, n. 652)

MOD. AN (CEU)


LIRE
 300

Planimetria di u.i.u. in Comune di **MONZA** via **MERCADANTE** civ. **49/A.**


SCHEDA STORICA SOSTITUITA

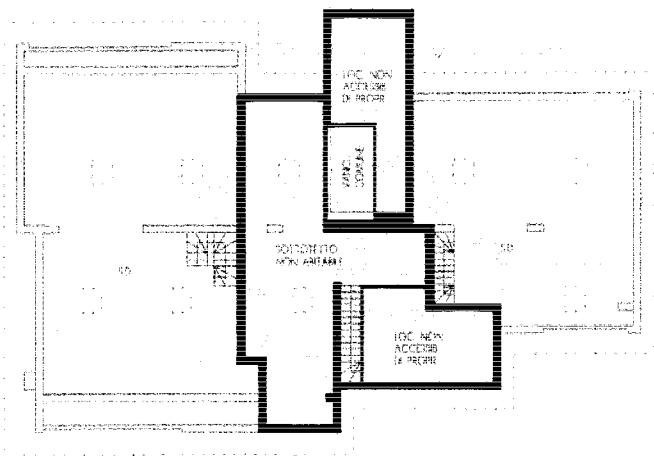

PIANO TERZO
 SOTTOTETTO Hm=2.00

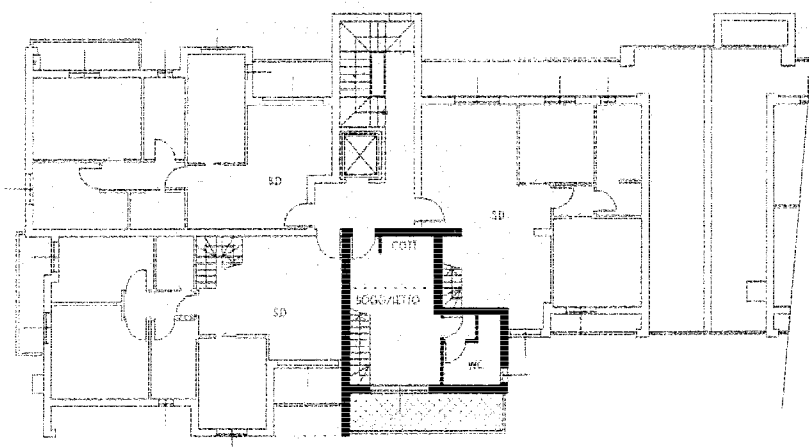

PIANO SECONDO
 H=2.70

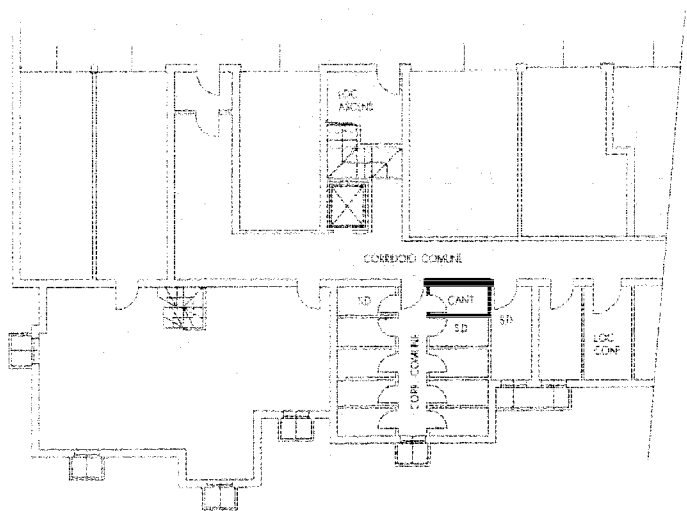

PIANO INTERRATO
 H=2.40

ORIENTAMENTO



SCALA DI 1:200

Dichiarazione di N.C. <input type="checkbox"/>	Compilata dal GEOMETRA	RISERVATO ALL'UFFICIO
Denuncia di variazione <input checked="" type="checkbox"/>	(titolo, cognome e nome) STELLATO CLAUDIO	
Identificativi catastali F. 121	Iscritto all'albo dei GEOMETRI	
352 sub. 60	della Provincia di MILANO n. 7091	
data 14/11/2025	Firma <i>Stellato</i>	

Data presentazione: 13/09/2001 - Data: 14/11/2025 - n. T5359 - Richiedente: RDLGRG73L02F133B


* MOD AM (CEU) *

* MODULARIO F. reg. rand. 406 *


MINISTERO DELLE FINANZE
DIREZIONE GENERALE DEL CATASTO E DEI S.S.TT.EE.
CATASTO EDILIZIO URBANO (RDL 13-4-1939, n. 652)

Planimetria di u.i.u. in Comune di MONZA via MERCADANTE civ. 49/A


SCHEDA STORICA SOSTITUITA

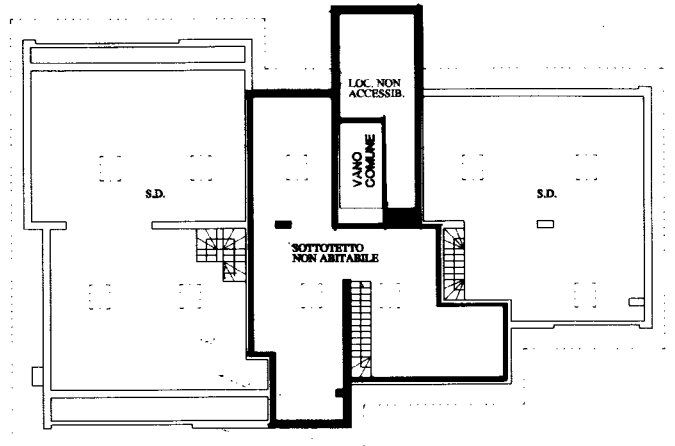

**PIANO TERZO
SOTTOTETTO Hm=2.00**

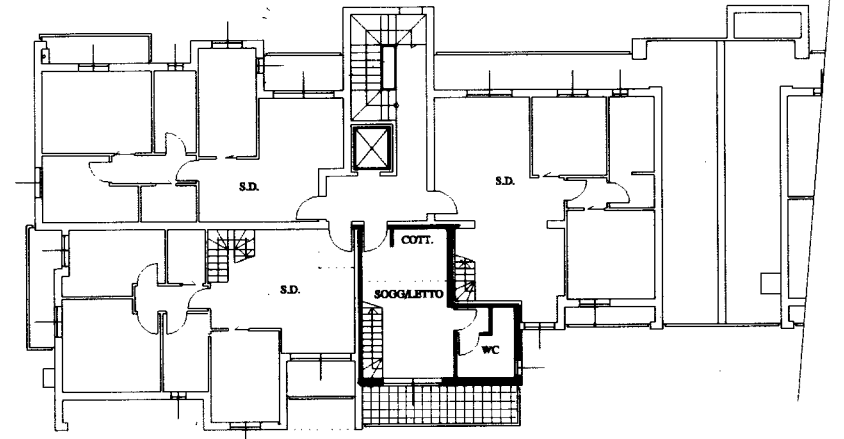


**PIANO SECONDO
H=2.70**

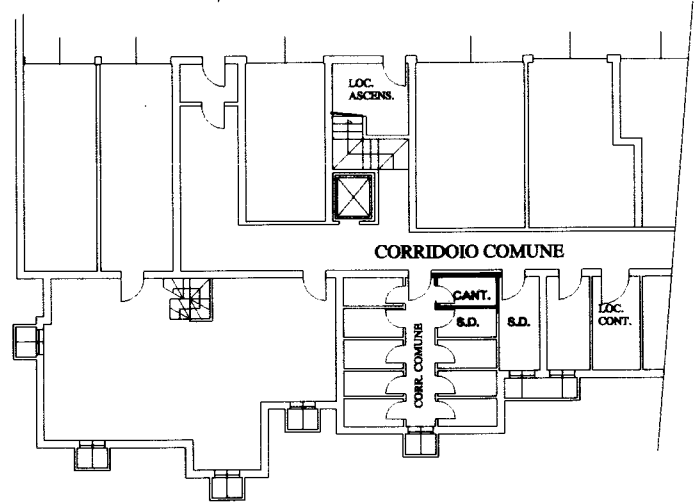

**PIANO INTERRATO
H=2.40**

ORIENTAMENTO

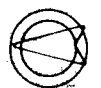

SCALE DI 200

Dichiarazione di N.C. <input checked="" type="checkbox"/>	Compiuta dal GEOMETRA	RISERVATO ALL'UFFICIO
Denuncia di variazione <input type="checkbox"/>	STELLATO CLAUDIO	
Identificativi catastali F. 121 n. 352 sub. 60 data 10/01/2000	Isritto all'albo de GEOMETRI della provincia di MILANO n. 7091 data Firmé <i>Stellato</i>	