

Agenzia delle Entrate
CATASTO FABBRICATI
Ufficio Provinciale di
Foggia

Dichiarazione protocollo n. FG0141139 del 30/08/2017

Planimetria di u.i.u. in Comune di Casalvecchio Di Puglia

Contrada Finocchito

civ. SNC

Identificativi Catastali:

Sezione:

Foglio: 8

Particella: 476

Subalterno:

Compilata da:

Rosiello Leonardo Pio

Iscritto all'albo:

Ingegneri


Prov. Foggia

N. 2711

Scheda n. 1

Scala 1:200

PLANIMETRIA GENERALE
PIANO TERRA

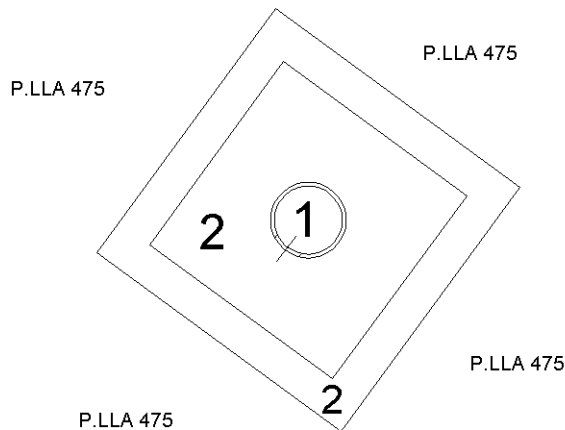


LEGENDA:

1: Torre Acciaio

2: Area scoperta

ORIENTAMENTO

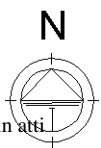

Ultima planimetria in atti



**Agenzia delle Entrate
CATASTO FABBRICATI
Ufficio Provinciale di
Foggia**

Dichiarazione protocollo n. FG0141139 del 30/08/2017

Planimetria di u.i.u. in Comune di Casalvecchio Di Puglia

Contrada Finocchito

civ. SNC

Identificativi Catastali:

Sezione:

Foglio: 8

Particella: 476

Subalterno:

Compilata da:

Rosiello Leonardo Pio

Iscritto all'albo:

Ingegneri

Prov. Foggia


N. 2711

Scheda n. 2


Scala 1:200

PIANO TERRA

h. 32,50 mt.

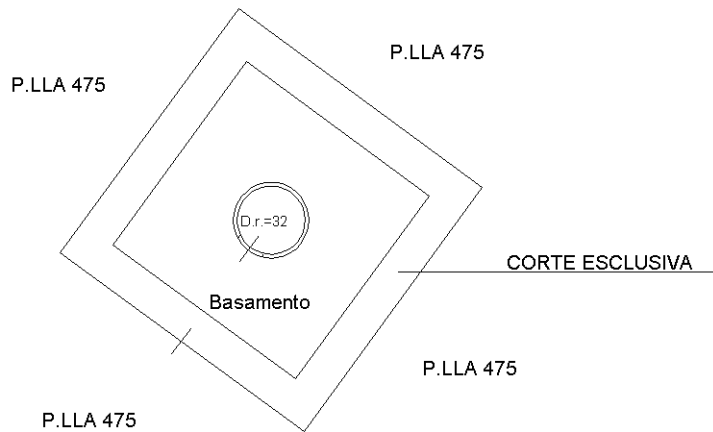

ORIENTAMENTO

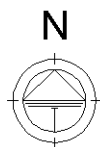

Ultima planimetria in atti

