

Tribunale di Tempio Pausania

PROCEDURA 106/2024 R.G.E.

Promossa da:

rappresentata da:

contro:

Giudice dell'Esecuzione Dott.ssa Antonia Palombella

ALLEGATO M

ELABORATI GRAFICI

CTU: Ingegnere Roberto Domenico Privitera

DESIGNAZIONE DELL'OPERA:

PIANTA UNITA IMMOBILIARE PROCEDURA 106/2024

UBICAZIONE:

VIA C. COLOMBO N.10 - LOIRI PORTO SAN PAOLO (SS)

ELABORATO GRAFICO:

scala 1:100

RILIEVO UNITA' IMMOBILIARE - LOTTO 1
F. 228 mappale 596 sub 5

IL PROGETTISTA

Ingegnere Roberto D. Privitera

Ordine degli Ingegneri di Sassari, n° 2172

IL COMMITTENTE

TRIBUNALE TEMPIO PAUSANIA

DATA GIUGNO 2025

TAVOLA N°

TIMBRO E FIRMA

ALLEGATO M.1


ingegnere ROBERTO D. PRIVITERA

Via Fausto Noce n° 65
07026 Olbia (OT)


tel. 329/0698136
robprivitera@gmail.com
robertodomenicoprivitera@ingpec.eu

aedificare
Architettur
IngegneriA

LOTTO 1

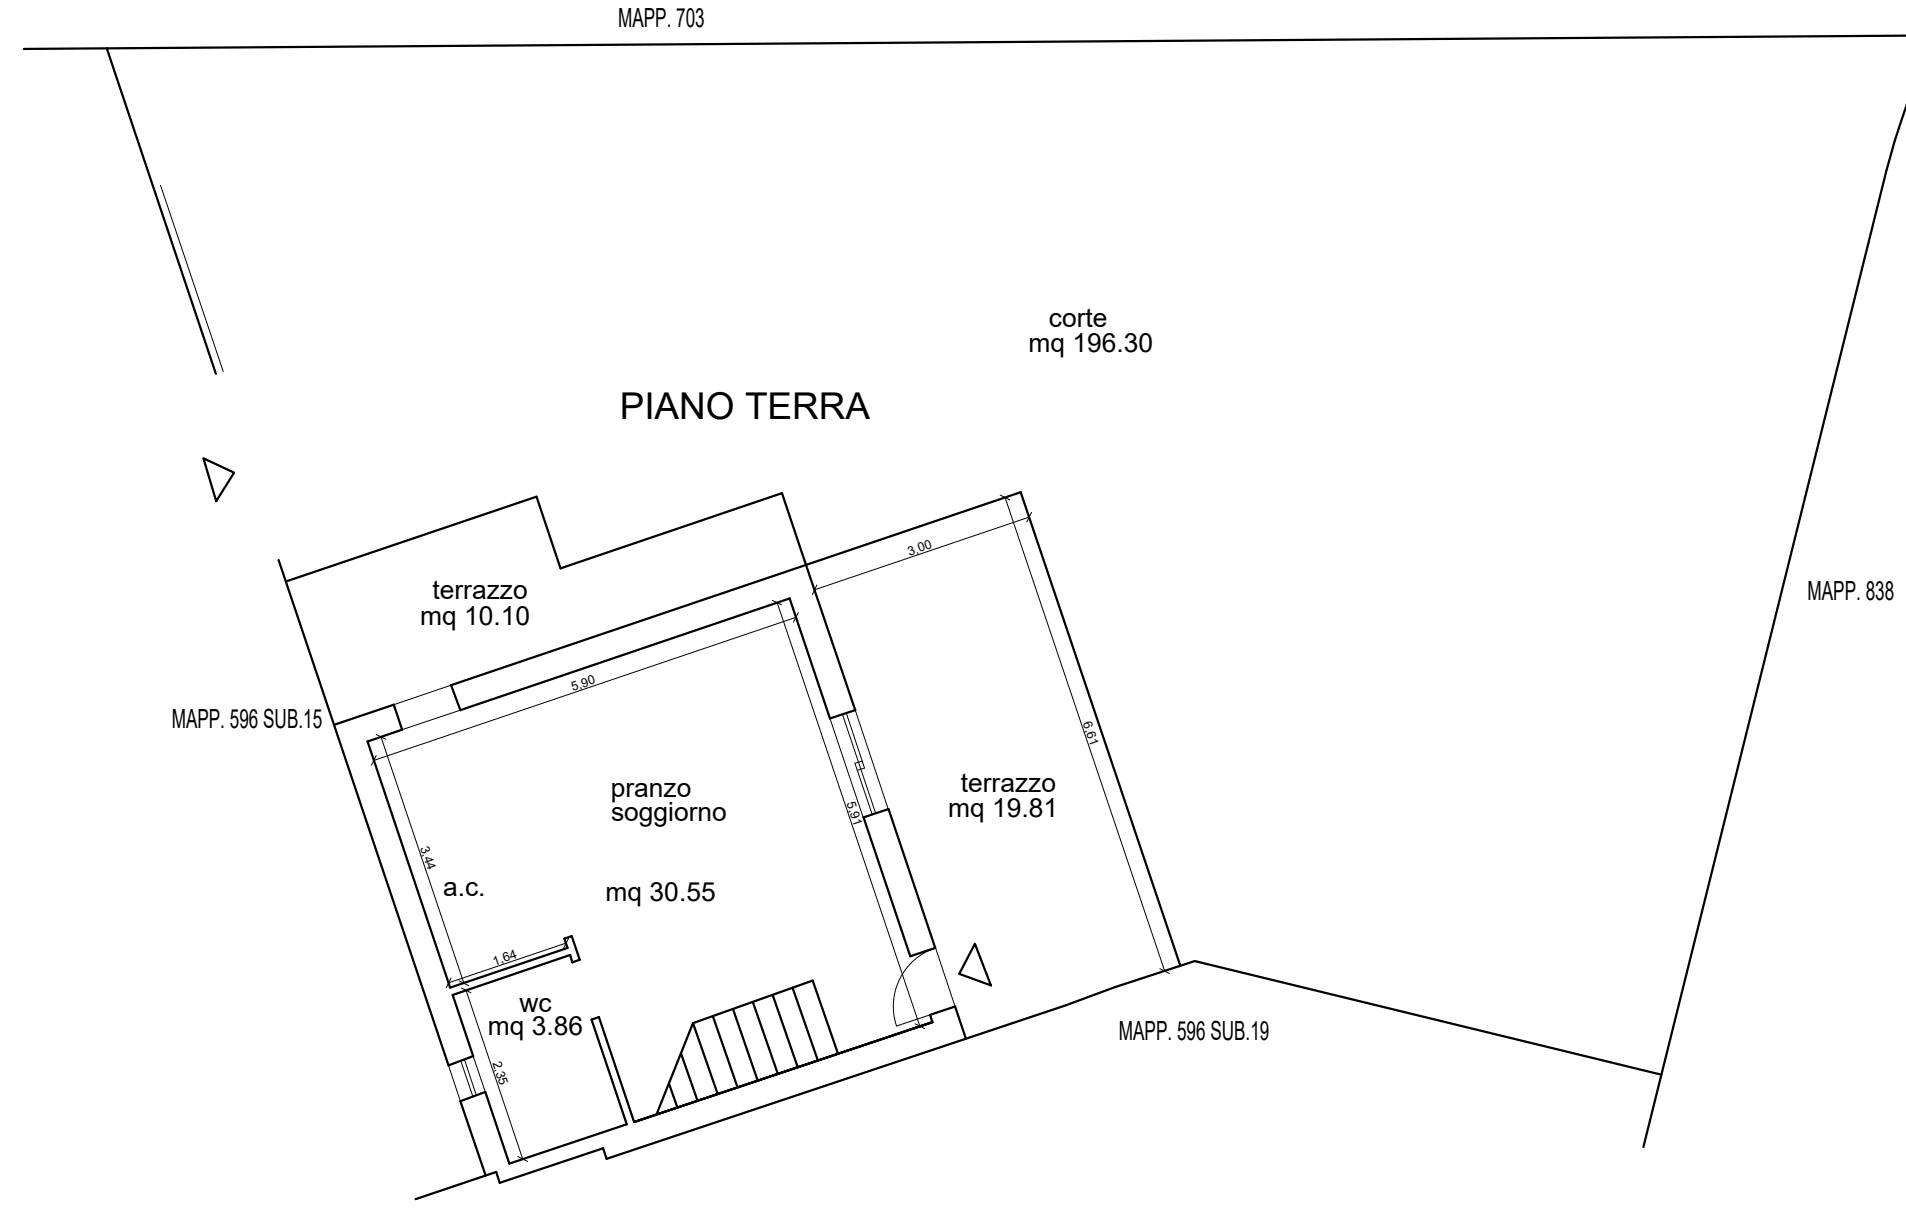

PIANO PRIMO

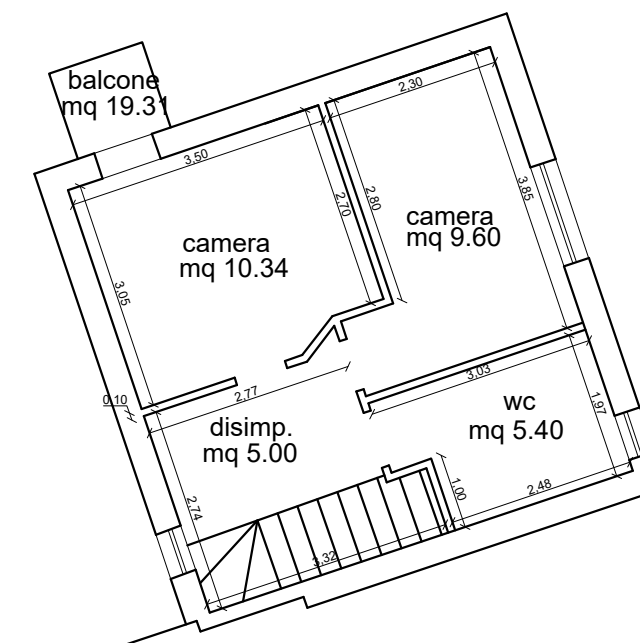

RILIEVO DELLO STATO ATTUALE DEI LUOGHI

DATI PLANIMETRICI

SUPERFICIE LORDA UI	mq 86.62
SUPERFICIE LORDA TERRAZZE E BALCONI	mq 31.46
SUPERFICIE LORDA AREA SCOPERTA	mq 196.30

DESIGNAZIONE DELL'OPERA:

PIANTA UNITA IMMOBILIARE PROCEDURA 106/2024

UBICAZIONE:

VIA VINCENZO BELLINI N.59 - OLBIA (SS)

ELABORATO GRAFICO:

scala 1:100

RILIEVO UNITA' IMMOBILIARE - LOTTO 6
F. 30 mappale 8694 sub 4

IL PROGETTISTA

Ingegnere Roberto D. Privitera

Ordine degli Ingegneri di Sassari, n° 2172

IL COMMITTENTE

TRIBUNALE TEMPIO PAUSANIA

DATA OTTOBRE 2025

TAVOLA N°

TIMBRO E FIRMA

ALLEGATO M.2

ingegnere ROBERTO D. PRIVITERA

aedificare

Architettura
Ingegneri A

Via Fausto Noce n° 65
07026 Olbia (OT)

tel. 329/0698736
rob.privitera@gmail.com
robertodomenico.privitera@pec.eu

RILIEVO DELLO STATO ATTUALE DEI LUOGHI


DATI PLANIMETRICI

SUPERFICIE LORDA AREA SCOPERTA

mq 255.62

LOTTO 6

ALTRA PROPRIETA'

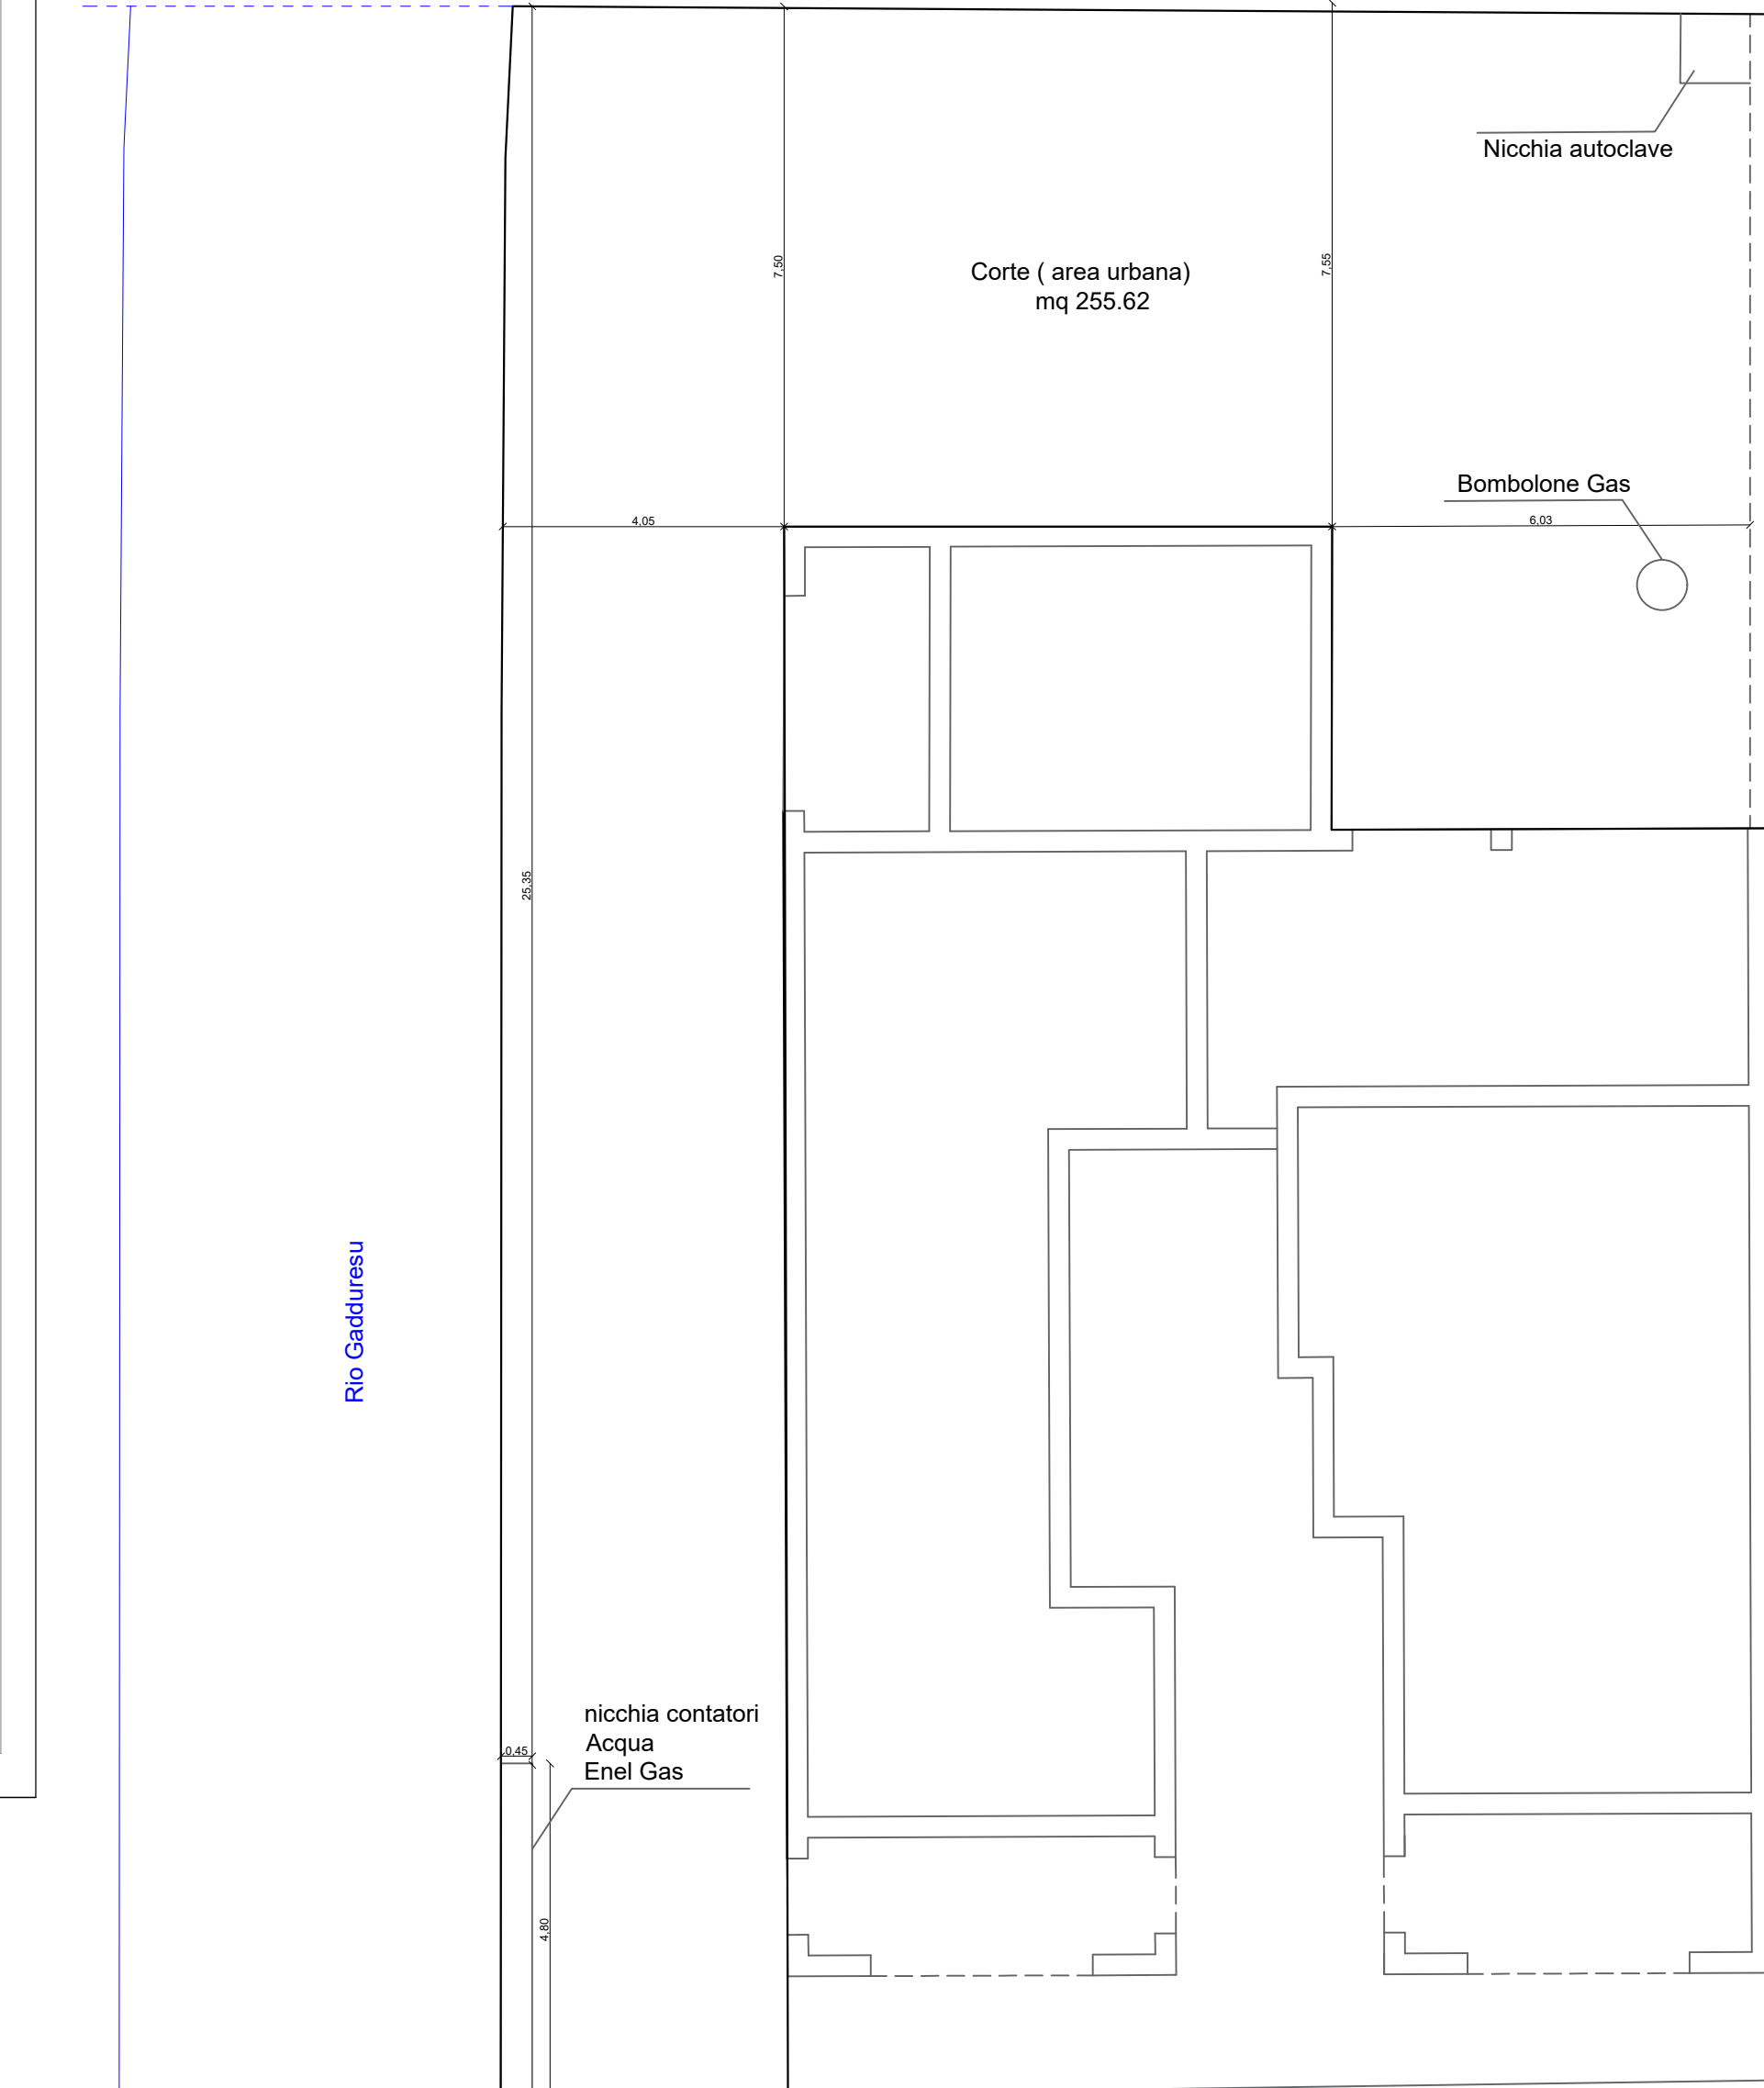

Via Vincenzo Bellini n. 59

DESIGNAZIONE DELL'OPERA:

PIANTA UNITA IMMOBILIARE PROCEDURA 106/2024

UBICAZIONE:

VIA VINCENZO BELLINI N.61 - OLBIA (SS)

ELABORATO GRAFICO:

scala 1:100

RILIEVO UNITA' IMMOBILIARE - LOTTO 7
F. 30 mappale 8694 sub 8

IL PROGETTISTA

Ingegnere Roberto D. Privitera

Ordine degli Ingegneri di Sassari , n° 2172

IL COMMITTENTE

TRIBUNALE TEMPIO PAUSANIA

DATA OTTOBRE 2025

TAVOLA N°

TIMBRO E FIRMA

ALLEGATO M.3


ingegnere ROBERTO D. PRIVITERA

Via Fausto Noce n°65
07026 Olbia (OT)

tel. 329/0698136
rob.privitera@gmail.com
robertodomenico.privitera@ingpec.eu

aedificare
Architettura
Ingegneri A

LOTTO 7

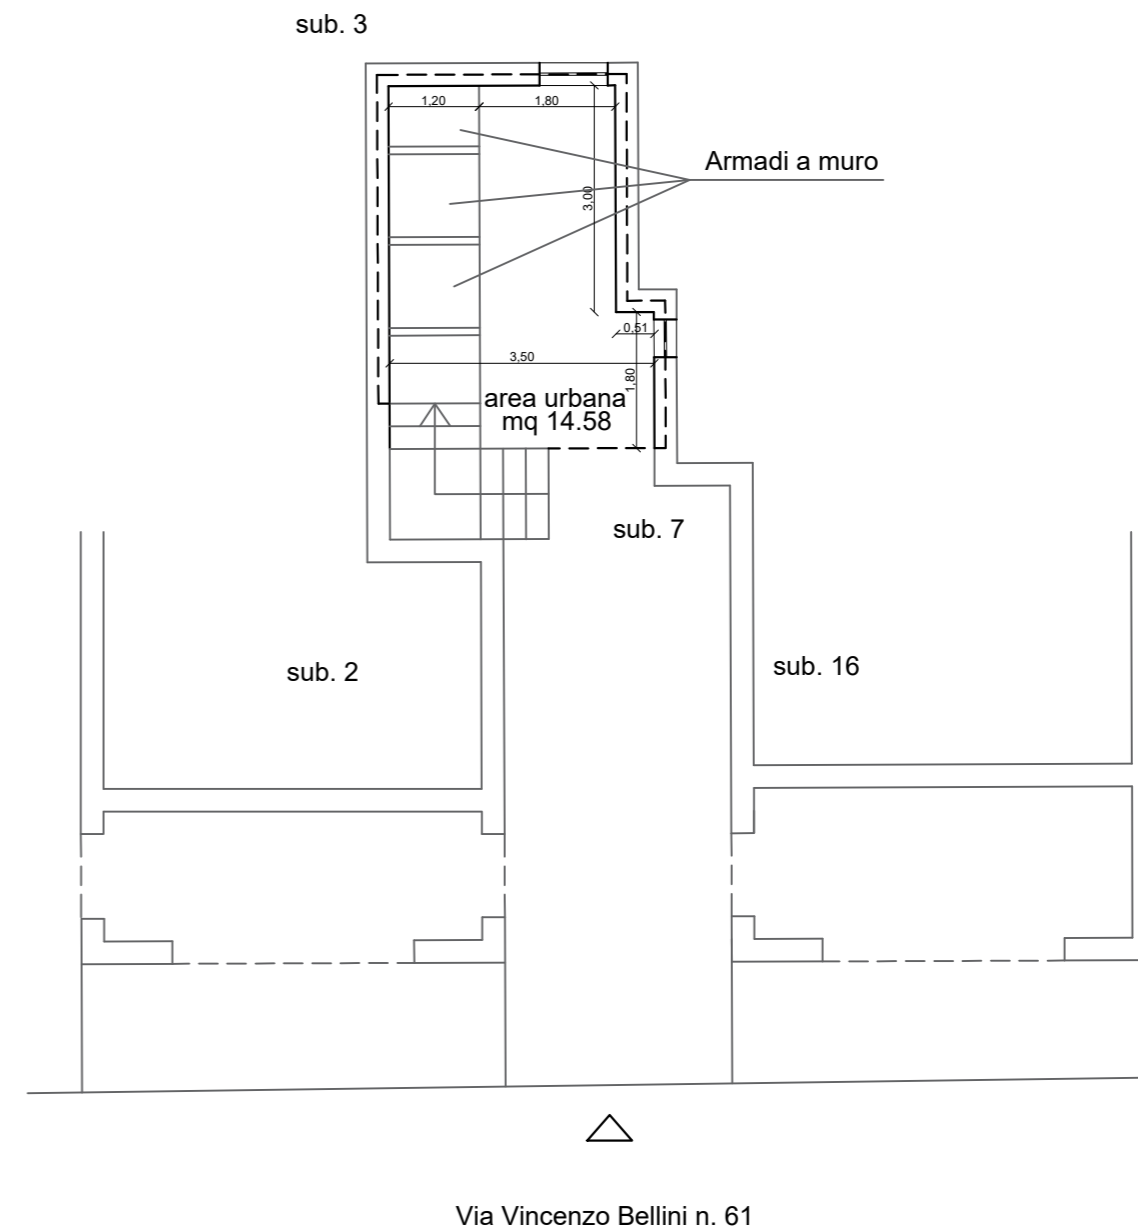

RILIEVO DELLO STATO ATTUALE DEI LUOGHI

DATI PLANIMETRICI
SUPERFICIE LORDA AREA URBANA mq 14.58

ROBERTO PRIVITERA Ingegnere

DESIGNAZIONE DELL'OPERA:

PIANTA UNITA IMMOBILIARE PROCEDURA 106/2024

UBICAZIONE:

VIA CIMABUE N.36N - OLBIA (SS)

ELABORATO GRAFICO:

scala 1:100

RILIEVO UNITA' IMMOBILIARE - LOTTO 5
F. 30 mappale 9507 sub 14

IL PROGETTISTA

Ingegnere Roberto D. Privitera

Ordine degli Ingegneri di Sassari , n° 2172

IL COMMITTENTE

TRIBUNALE TEMPIO PAUSANIA

DATA GIUGNO 2025

TAVOLA N°

TIMBRO E FIRMA

ALLEGATO M.4

ingegnere ROBERTO D. PRIVITERA


Via Fausto Noce n° 65
07026 Olbia (OT)

tel. 329/0698736
robprivitera@gmail.com
robertodomenicoprivitera@ingpec.eu

aedificare
Architettur
Ingegneri A

LOTTO 5

PIANO S1
h= 2,48 m

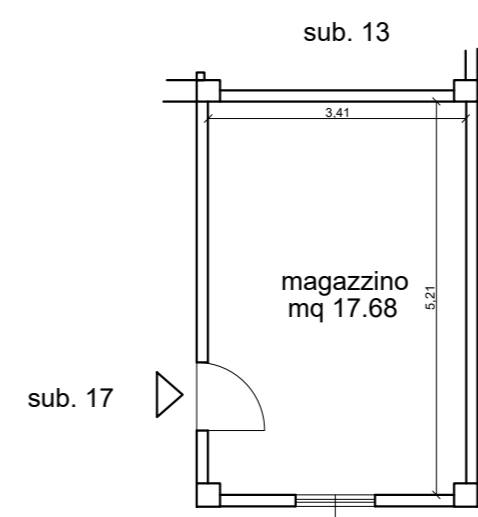

RILIEVO DELLO STATO ATTUALE DEI LUOGHI

DATI PLANIMETRICI

SUPERFICIE LORDA UI mq 19.93