

**Agenzia del Territorio
CATASTO FABBRICATI
Ufficio Provinciale di
Bergamo**

Dichiarazione protocollo n. 000037653 del 05/02/2002

Planimetria di u.i.u. in Comune di Cologno Al Serio

Vicolo Del Carso

civ. 7

Identificativi Catastali:

Sezione:
Foglio: 24
Particella: 84
Subalterno: 707

Compilata da:
Colnago Sergio


Iscritto all'albo:
Architetti

Prov. Bergamo


N. 766

Scheda n. 1

Scala 1:200

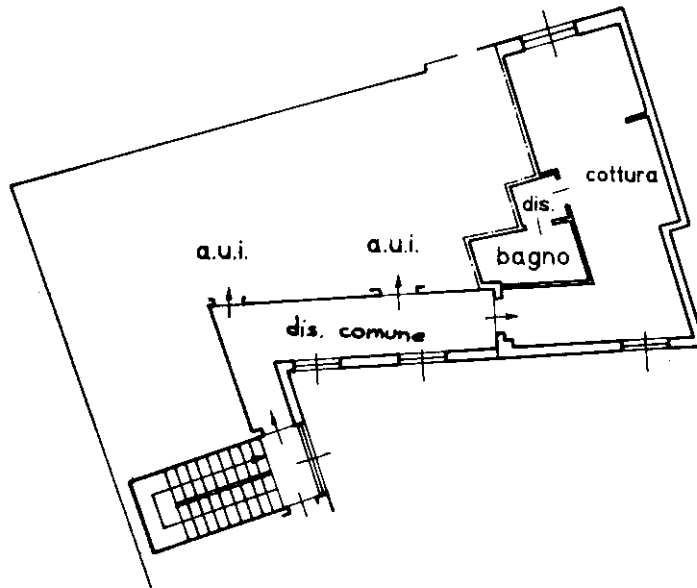

PIANO TERZO - H.M.270

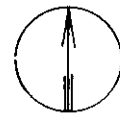

Ultima planimetria in atti