

**Agenzia del Territorio  
CATASTO FABBRICATI  
Ufficio Provinciale di  
Milano**

Dichiarazione protocollo n. MI0364986 del 20/04/2007

Planimetria di u.i.u. in Comune di Arcore

Via Alfonso Casati

civ. 117

Identificativi Catastali:

Sezione:  
Foglio: 11  
Particella: 372  
Subalterno: 8

Compilata da:  
Giannini Roberta  
Iscritto all'albo:  
Geometri


Prov. Milano

N. 9832


Scheda n. 1

Scala 1:200

PIANO TERZO  
H.3.00

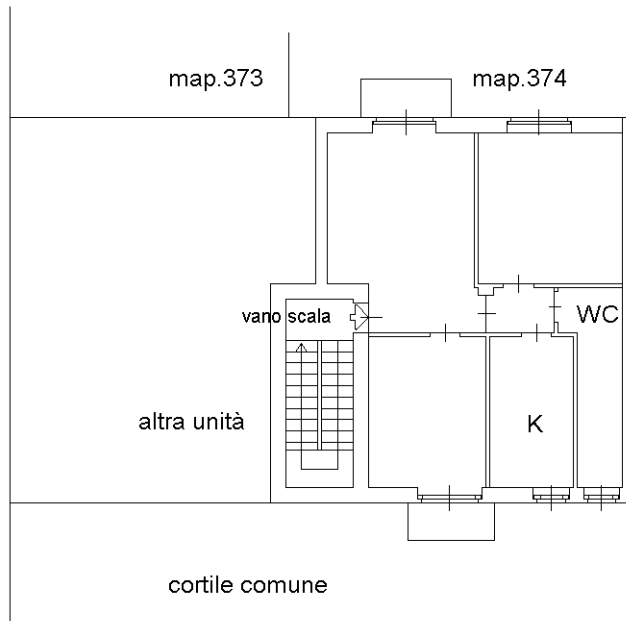

PIANO SEMINTERRATO  
H.2.20

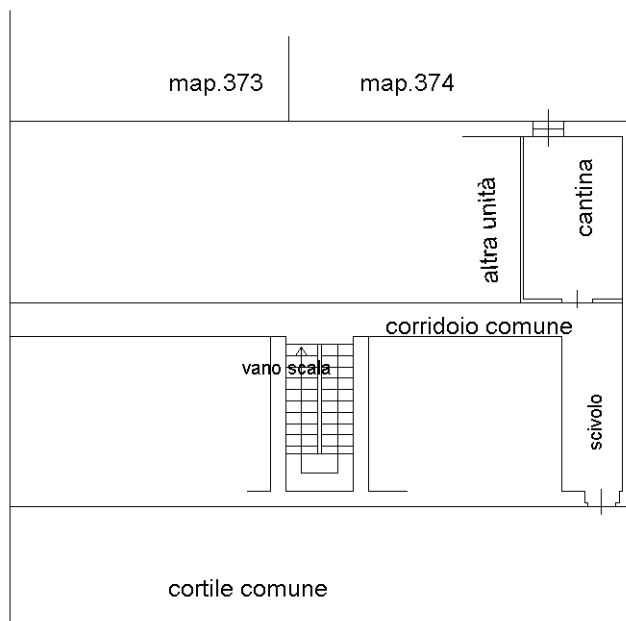

Ultima planimetria in atti<sup>N</sup>