


**PLANIMETRIA CATASTALE APPARTAMENTO  
MAPP. 229 SUB. 3**

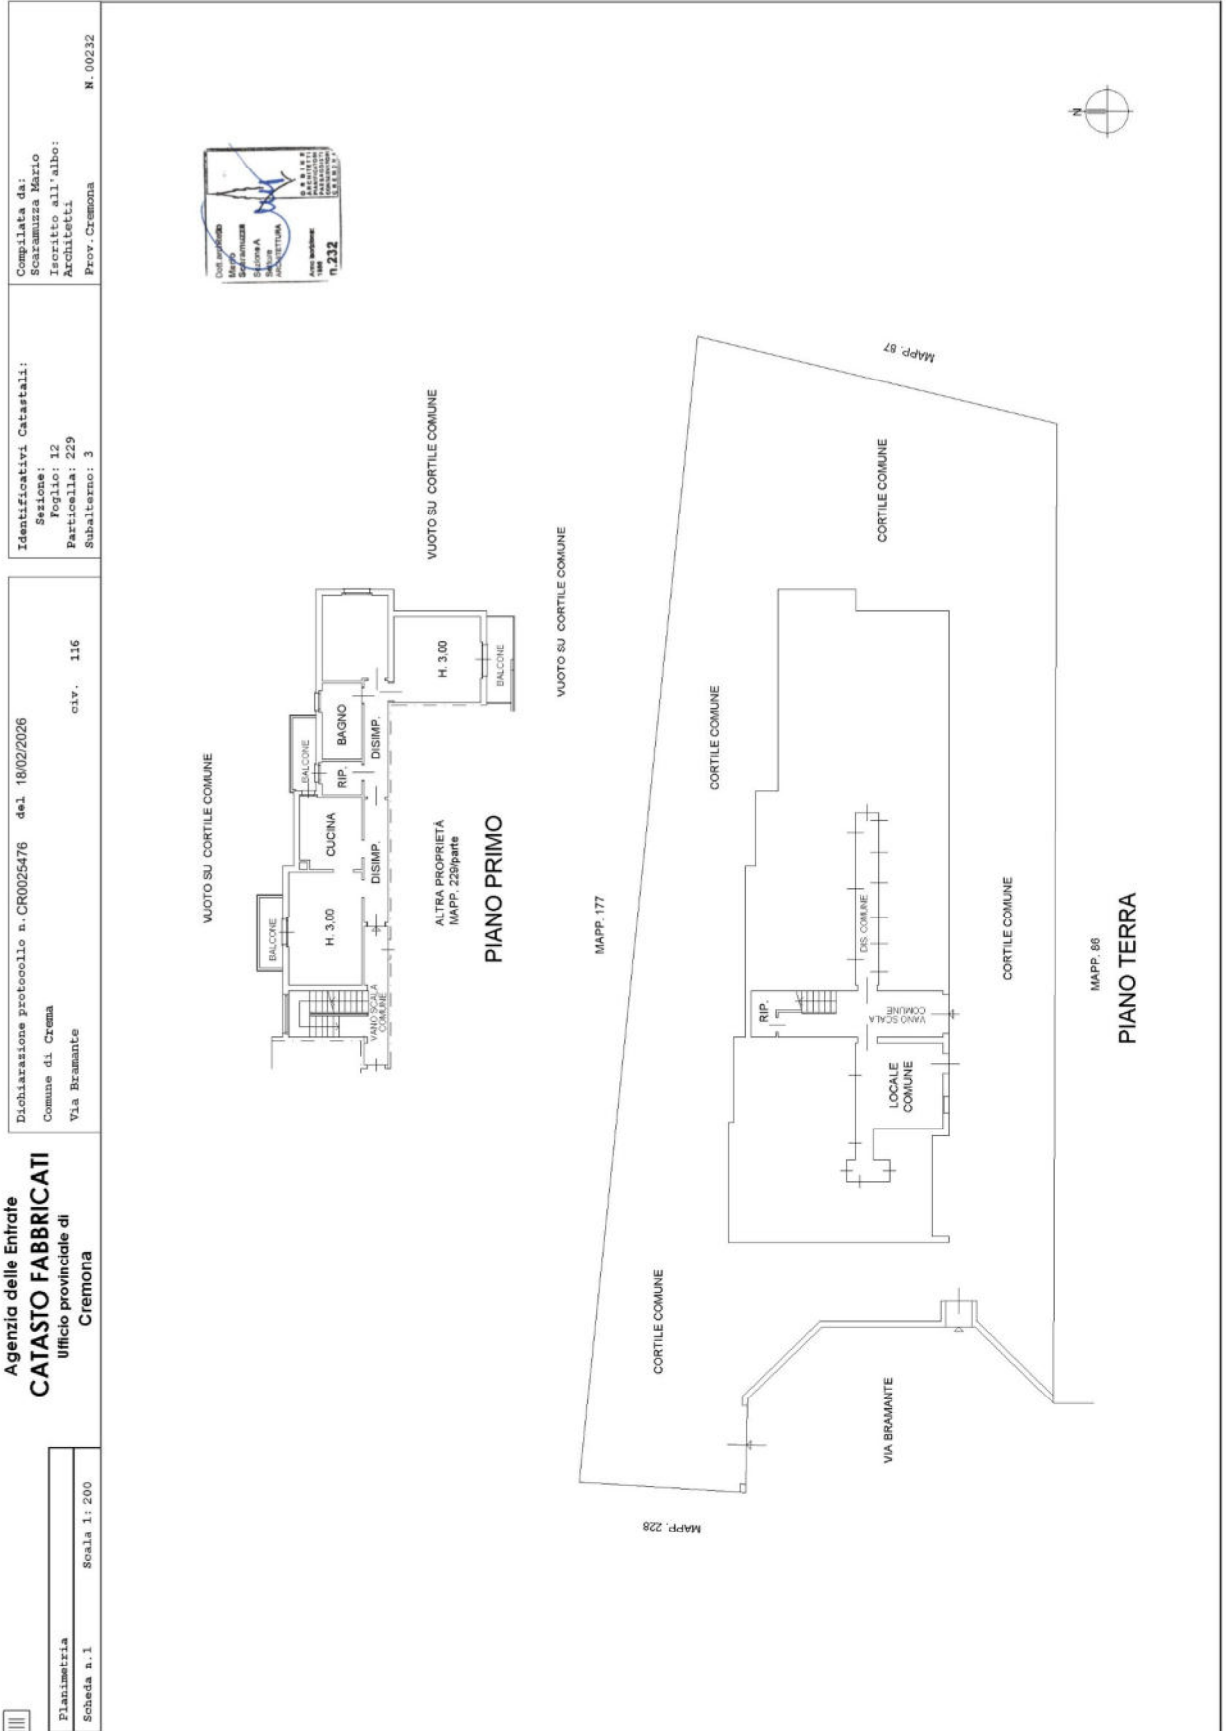

**PLANIMETRIA AUTORIMESSA PIANO TERRA  
MAPP. 229 SUB. 10**

Data presentazione: 10/10/1975 - Data: 17/10/2025 - n. T22958 - Richiedente: SCRMRA59A24D142K

<p>MODULARIO F. - Cat. S. T. - 213</p>		<p>Mod. B (Nuovo Catasto Edilizio Urbano)</p>	
		<p><b>MINISTERO DELLE FINANZE</b> <b>DIREZIONE GENERALE DEL CATASTO E DEI SERVIZI TECNICI ERARIALI</b></p>	
<p><b>NUOVO CATASTO EDILIZIO URBANO</b> <small>(R. DECRETO-LEGGE 15 APRILE 1949, N. 645)</small></p>		<p>Lire <b>15</b></p>	
<p>Planimetria dell'immobile situato nel Comune di <b>CREMA</b> Via <b>BRAMANTE</b></p>		<p>Ditta <b>[REDACTED]</b></p>	
<p>Allegata alla dichiarazione presentata all'Ufficio Tecnico Erariale di <b>CREMONA</b></p>			
<p><b>Piano Terra</b></p>			
<p>Crema n.c.t.r. fg.12 scala 1:2000</p>			
<p>ORIENTAMENTO</p>			
<p>SCALA DI 1:200</p>			
<p>SPAZIO RISERVATO PER LE ANNOTAZIONI D'UFFICIO</p>		<p>Compilata dal Geometra <b>Claudio Carenzi</b> <small>(Titolo, nome e cognome del tecnico)</small> Iscritto all'Albo dei geometri della Provincia di Cremona n° 450 Data <b>22 AGO. 1975</b></p>	
<p>DATA PROT. N°</p>			

Data presentazione: 10/10/1975 - Data: 17/10/2025 - n. T22958 - Richiedente: SCRMRA59A24D142K  
Totale schede: 1 - Formato di acquisizione: A3(297x420) - Formato stampa richiesto: A3(297x420)  
Ultima planimetria in atti

Catasto dei Fabbricati - Situazione al 17/10/2025 - Comune di CREMA(D142) - Foglio 12 - Particella 259 - Subalterno 10 - VIA BRAMANTE n. 116 Piano T

Firmato Da: MARIO SCARAMUZZA Emesso Da: ARUBAPEC EU QUALIFIED CERTIFICATES CA G1 Serial#: 27f6fd15fa77bbcf3425cc5c5bb2e3ef