

MODULARIO
F. rig. rend. 407



MINISTERO DELLE FINANZE
DIPARTIMENTO DEL TERRITORIO


CATASTO EDILIZIO URBANO (RDL 13-4-1939, n. 652)

MOD. **BN** (CEU)

LIRE
200


Planimetria di u.i.u. in Comune di **LALLIO** via **ARCIPRETE ROTA** civ. **13**

**PER FUSIONE E DIVISIONE DEL FG. 3 MAPP. 273 SUB:
3,4,5,6,7,8,9; ASSUME IL NUOVO IDENTIFICATIVO
FG. 3 MAPP. 273 SUB: 708**

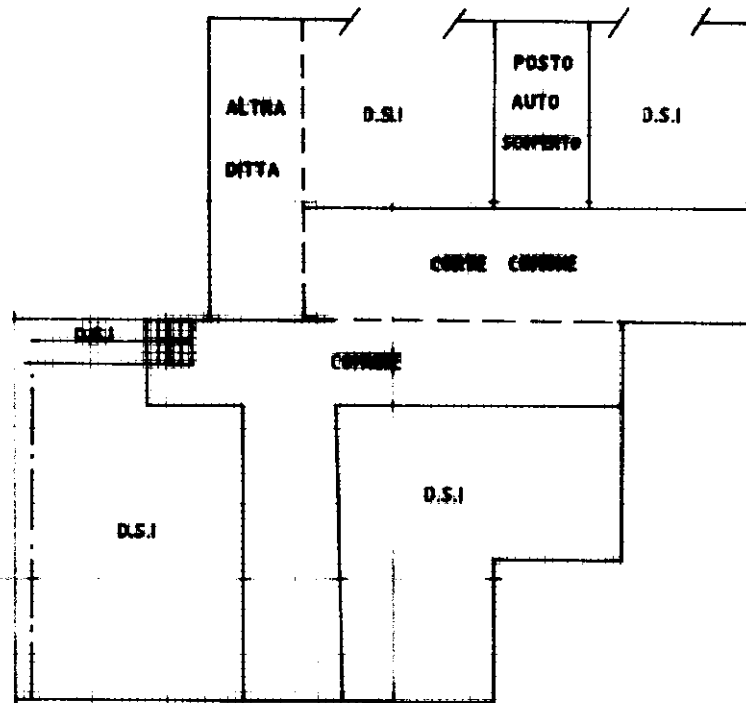

PIANO TERRA

CONSERVATORE

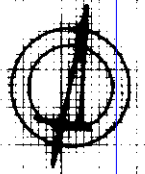

SCALA 1:100

Dichiarazione di N.C.
Denuncia di variazione

Compilata da **ARCH. TALAMO**
RENATO (Titolo, cognome e nome)

RISERVATO ALL'UFFICIO

Ultima planimetria catastale
Identificativo catastale

Inscritto al libro di **ARCH**
della provincia di **BERGAMO** n. **512**
data **7-4-00** Firma

Catasto di Fabbricati - Situazione al 21/05/2025 - Comune di LALLIO(E422) - < Foglio 1 - Particella 273 - Subalterno 708 >
VIA ARCIPRETE ROTA n. 13 Piano T