


Agenzia delle Entrate
CATASTO FABBRICATI
Ufficio Provinciale di
Milano


ELABORATO PLANIMETRICO	
Compilato da: Minardi Stefano	
Iscritto all'albo: Geometri	
Prov. Milano	N. 10113

Comune di Cesate	Protocollo n. MI0199909 del 25/05/2022
Sezione: Foglio: 20 Particella: 407	Tipo Mappale n. del


Dimostrazione grafica dei subalterni Scala 1 : 500

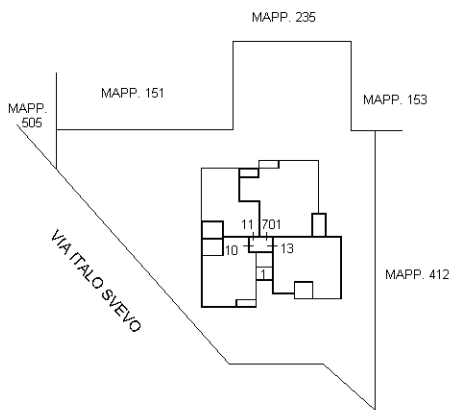


PIANO SECONDO

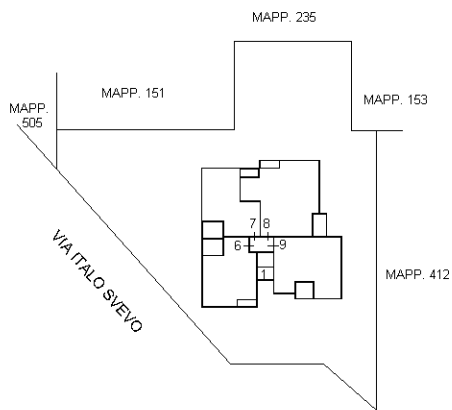

PIANO PRIMO

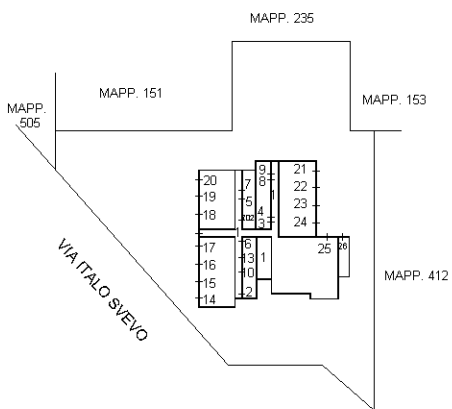

PIANO PRIMO SOTTOSTRADA

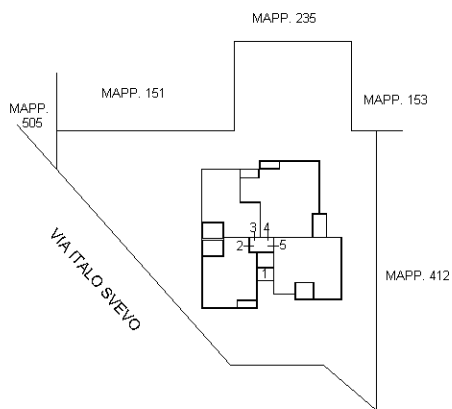

PIANO TERRA



Ultima planimetria in atti




MINISTERO DELLE FINANZE
DIREZIONE GENERALE DEL CATASTO E DEI SERVIZI TECNICI ERARIALI

Lire
150

NUOVO CATASTO EDILIZIO URBANO

(R. DECRETO-LEGGE 13 APRILE 1939, N. 659)

Planimetria dell'immobile situato nel Comune di CESATE Via I. SVEVO
Ditta Impr. MANZOTTI ROBERTO Via del Cavalluccio Carimate (CO) C.F. MNZ RRT38523D286J
Allegata alla dichiarazione presentata all'Ufficio Tecnico Erariale di MILANO P.I. 02007910157

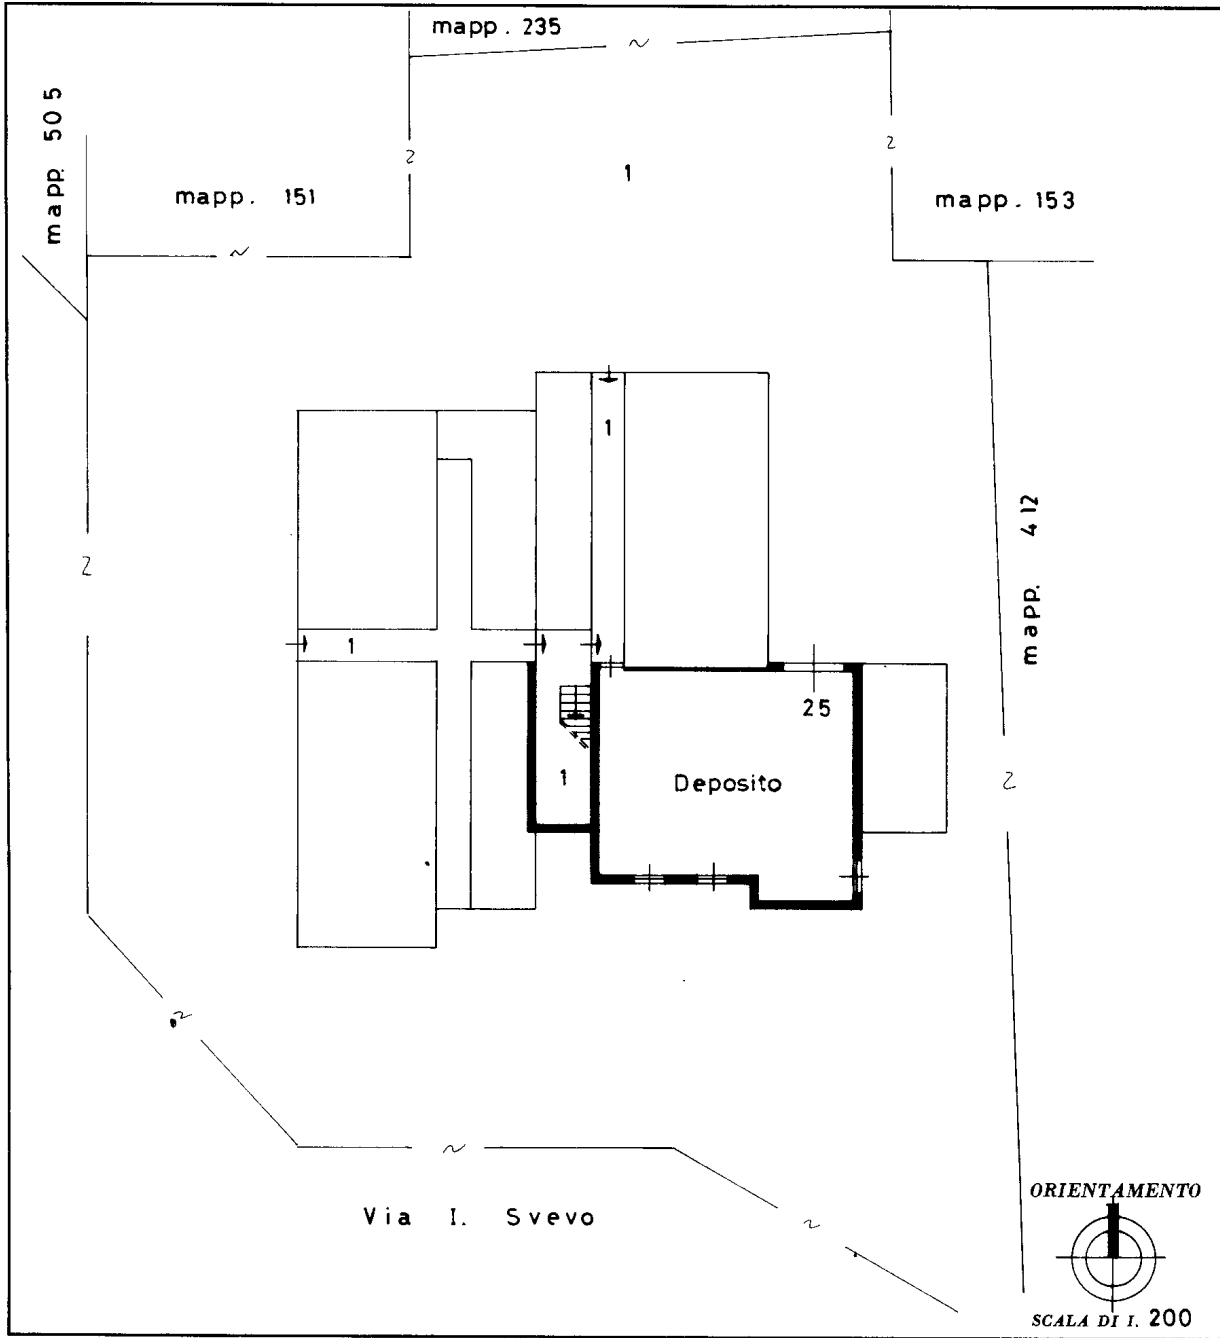

SPAZIO RISERVATO PER LE ANNOTAZIONI D'UFFICIO

DATA
PROT. N°

PARTITA
FOGLIO	20
MAPPALE	407
SUB.	25

Compilata dal Arch. BRIOSCHI
(Titolo, nome e cognome del tecnico)
G. CARLO

Iscritto all'Albo de ARCHITETTI
della Provincia di MI-3948

DATA

Firma: Arch. G. Carlo Brioschi