


# Allegato C

## Documentazione catastale

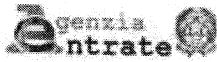

Direzione Provinciale di Cremona  
Ufficio Provinciale - Territorio  
Servizi Catastali

Data: 10/03/2025  
Ora: 14:31:37  
Numero Pratica: T358966/2025  
Pag: 1 - Segue

### Visura attuale per soggetto Situazione degli atti informatizzati al 10/03/2025

Dati della richiesta

Fabbricati siti nel comune di ISOLA DOVARESE (E356) provincia CREMONA



Soggetto richiesto:

Totali immobili: di catasto fabbricati 2



Immobile di catasto fabbricati -  
n.1



Causali di aggiornamento ed annotazioni

#### > Dati identificativi

Comune di ISOLA DOVARESE (E356) (CR)  
Foglio 5 Particella 84 Subalterno 503

Particelle corrispondenti al catasto terreni  
Comune di ISOLA DOVARESE (E356) (CR)  
Foglio 5 Particella 84

VARIAZIONE del 27/11/2002 Pratica n. 101430 in atti  
dal 27/11/2002 ATTRIBUZIONE ESCLUSIVA PARTI  
COMUNI (n. 8256.1/2002)

#### > Indirizzo

VICLO POZZO n. 1 Piano T

VARIAZIONE TOPONOMASTICA del 15/05/2024  
Pratica n. CR0082266 in atti dal 15/05/2024  
VARIAZIONE DI TOPONOMASTICA (n. 63266.1/2024)

#### > Dati di classamento

Rendita: Euro 166,27  
Categoria A/3<sup>o</sup>, Classe 1, Consistenza 4,0 vani

DIVERSA DISTRIBUZIONE DEGLI SPAZI INTERNI del  
07/03/2025 Pratica n. CR0025601 in atti dal 10/03/2025  
Protocollo NSD n. ENTRATE AGEV-ST1 REGISTRO  
UFFICIALE 955397.07/03/2025 DIVERSA DISTRIBUZIONE  
DEGLI SPAZI INTERNI (n. 25601.1/2025)

Annotazioni: Classamento e rendita proposti (D.M.  
701/94)

C.F. BLFRCR84C11D150X - P.I. 01385560196

Iscritto al Collegio dei Geometri della Provincia di Cremona al n° 1987



> **Dati di superficie**

Totale: **60 m<sup>2</sup>**  
Totale escluse aree scoperte <sup>11</sup>: **60 m<sup>2</sup>**

DIVERSA DISTRIBUZIONE DEGLI SPAZI INTERNI del  
07/03/2025 Pratica n. CR0025601 in atti dal 10/03/2025  
Protocollo NSD n. ENTRATE AGEV-ST1 REGISTRO  
UFFICIALE 955397.07/03/2025 DIVERSA DISTRIBUZIONE  
DEGLI SPAZI INTERNI (n. 25601.1/2025)  
Dati relativi alla planimetria: data di presentazione  
07/03/2025, prot. n. CR0025601



Immobile di catasto fabbricati -  
n.2



Causali di aggiornamento ed annotazioni

> **Dati identificativi**

Comune di **ISOLA DOVARESE (E356) (CR)**  
Foglio **5** Particella **83** Subalterno **501**  
Foglio **5** Particella **94** Subalterno **501**

VARIAZIONE del 27/11/2002 Pratica n. 101430 in atti  
dal 27/11/2002 ATTRIBUZIONE AREA ESCLUSE PARTI  
COMUNI (n. 8255.1/2002)

Particelle corrispondenti al catasto terreni  
Comune di **ISOLA DOVARESE (E356) (CR)**  
Foglio **5** Particella **83**  
Foglio **5** Particella **94**

> **Indirizzo**

VICOLO POZZO n. 1 Piano T

DIVERSA DISTRIBUZIONE DEGLI SPAZI INTERNI del  
07/03/2025 Pratica n. CR0025601 in atti dal 10/03/2025  
Protocollo NSD n. ENTRATE AGEV-ST1 REGISTRO  
UFFICIALE 955397.07/03/2025 DIVERSA DISTRIBUZIONE  
DEGLI SPAZI INTERNI (n. 25601.1/2025)

> **Dati di classamento**

Rendita: Euro **165,27**  
Categoria **A/3<sup>4</sup>**, Classe **1**, Consistenza **4,0 vani**

DIVERSA DISTRIBUZIONE DEGLI SPAZI INTERNI del  
07/03/2025 Pratica n. CR0025601 in atti dal 10/03/2025  
Protocollo NSD n. ENTRATE AGEV-ST1 REGISTRO  
UFFICIALE 955397.07/03/2025 DIVERSA DISTRIBUZIONE  
DEGLI SPAZI INTERNI (n. 25601.1/2025)  
Annotazioni: Classamento e rendita proposti (D.M.  
701/94)



> **Dati di superficie**

Totale: 71 m<sup>2</sup>

Totale escluse aree scoperte: 71 m<sup>2</sup>

DIVERSA DISTRIBUZIONE DEGLI SPAZI INTERNI del  
07/03/2025 Pratica n. CR0025601 in atti dal 10/03/2025  
Protocollo NSD n. ENTRATE AGEV-ST1.REGISTRO  
UFFICIALE 956397.07/03/2025 DIVERSA DISTRIBUZIONE  
DEGLI SPAZI INTERNI (n. 25601.1/2025)  
Dati relativi alla planimetria: data di presentazione  
07/03/2025, prot. n. CR0025601

> **Intestazione attuale degli immobili dal n. 1 al n. 2 - totale righe intestati: 1**

> 1.1

Diritto di Proprietà per 1/1 (deriva dall'atto 1)

1. Atto del 21/11/2005 Pubblico ufficiale RIZZI VIRGILIO  
Sede CREMONA (CR) Repertorio n. 167934 -  
COMPRAVENDITA Nota presentata con Modello Unico  
n. 7460.1/2005 Reparto PI di CREMONA in atti dal  
07/12/2005

> **Totale Parziale**

**Catasto Fabbricati**

immobili siti nel comune di ISOLA DOVARESE (E356)  
Numero immobili: 2 Rendita: euro 330,54 Vant: 8,0

> **Totale generale**

**Catasto Fabbricati**

Totale immobili: 2 Rendita: euro 330,54 Vant: 8,0

**Catasto Terreni**

Totale immobili: 0

Visura telematica

Legenda

- a) A/3: Abitazioni di tipo economico  
b) Escluse le "superfici di balconi, terrazze e aree scoperte pertinenziali e accessorie, comunicanti o non comunicanti"  
- art. Provvedimento del Direttore dell'Agenzia delle Entrate 29 marzo 2013


C.F. BLFRCR84C11D150X - P.I. 01385560196  
Iscritto al Collegio dei Geometri della Provincia di Cremona al n° 1987



**Agenzia delle Entrate  
CATASTO FABBRICATI  
Ufficio Provinciale di  
Cremona**

Planimetria  
 Scheda n. 1      Scala 1:200


Dichiarazione protocollo n. _____ del _____	
Comune di Isola Dovaresse	
Vicolo Pozzo	civ. 1
Identificativi Catastali:	Compilata da: Beluffi Riccardo
Sezione: 5	Iscritto all'albo: Geometri
Foglia: 5	Prov. Cremona
Particella: 83	N. 1987
Subalterno: 501	

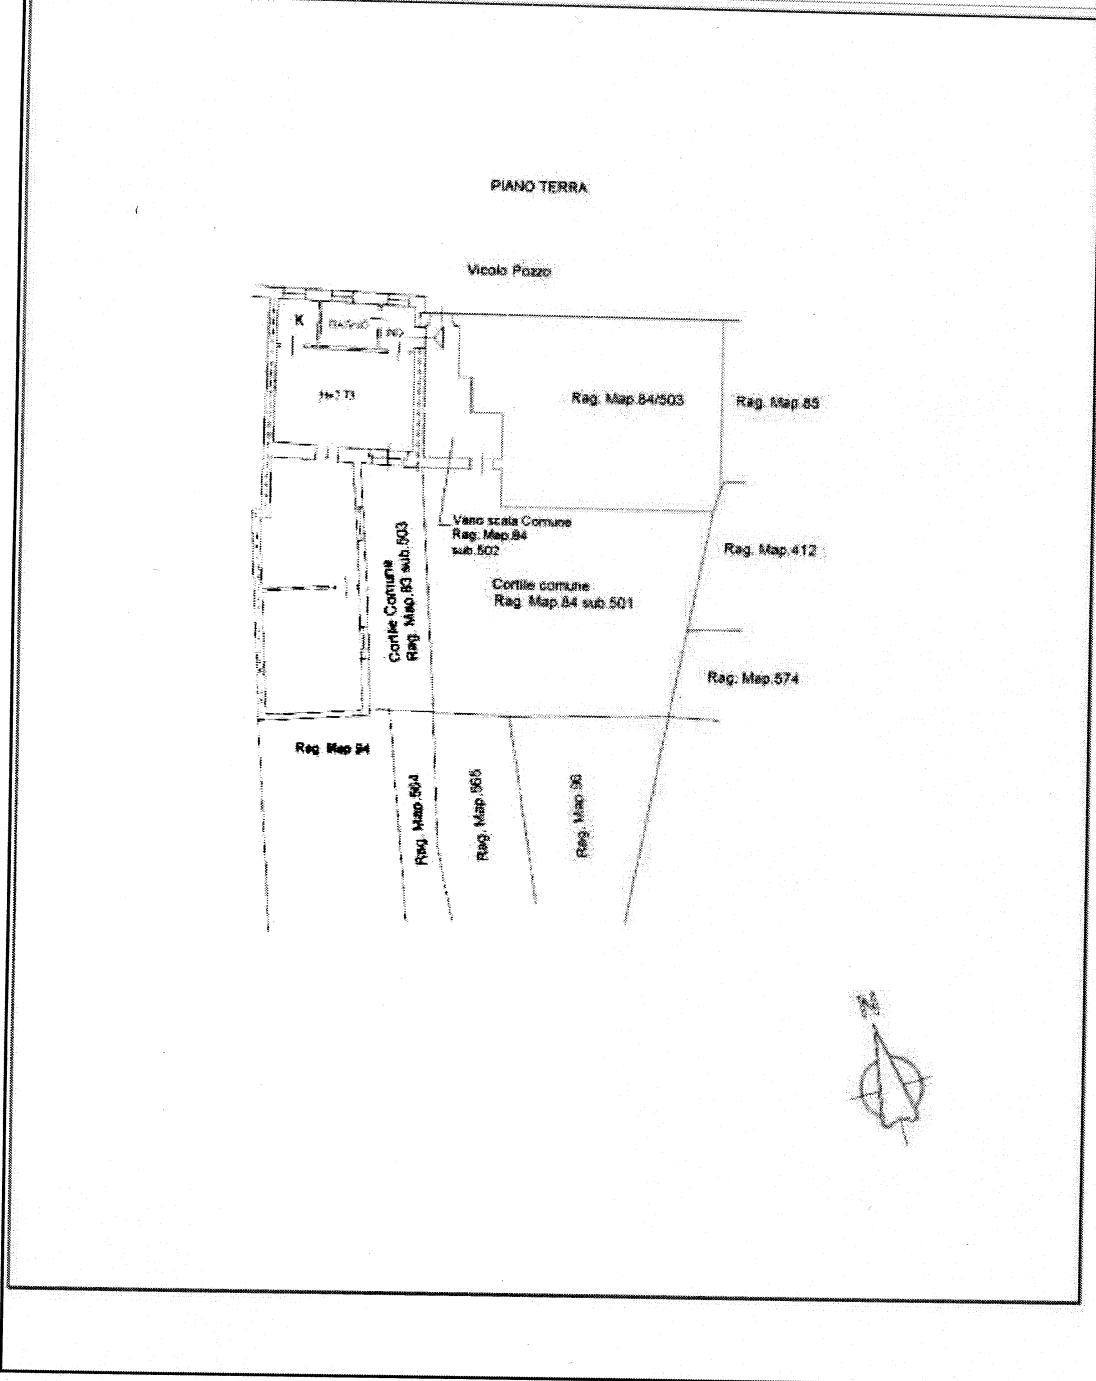

C.F. BLFRCR84C11D150X - P.I. 01385560196  
 Iscritto al Collegio dei Geometri della Provincia di Cremona al n° 1987

Firmato Da: RICCARDO BELUFFI Emesso Da: ARUBAPEC EU QUALIFIED CERTIFICATES CA G1 Serial#: 3ebe782a4c009a0f696332b75a5be4f3



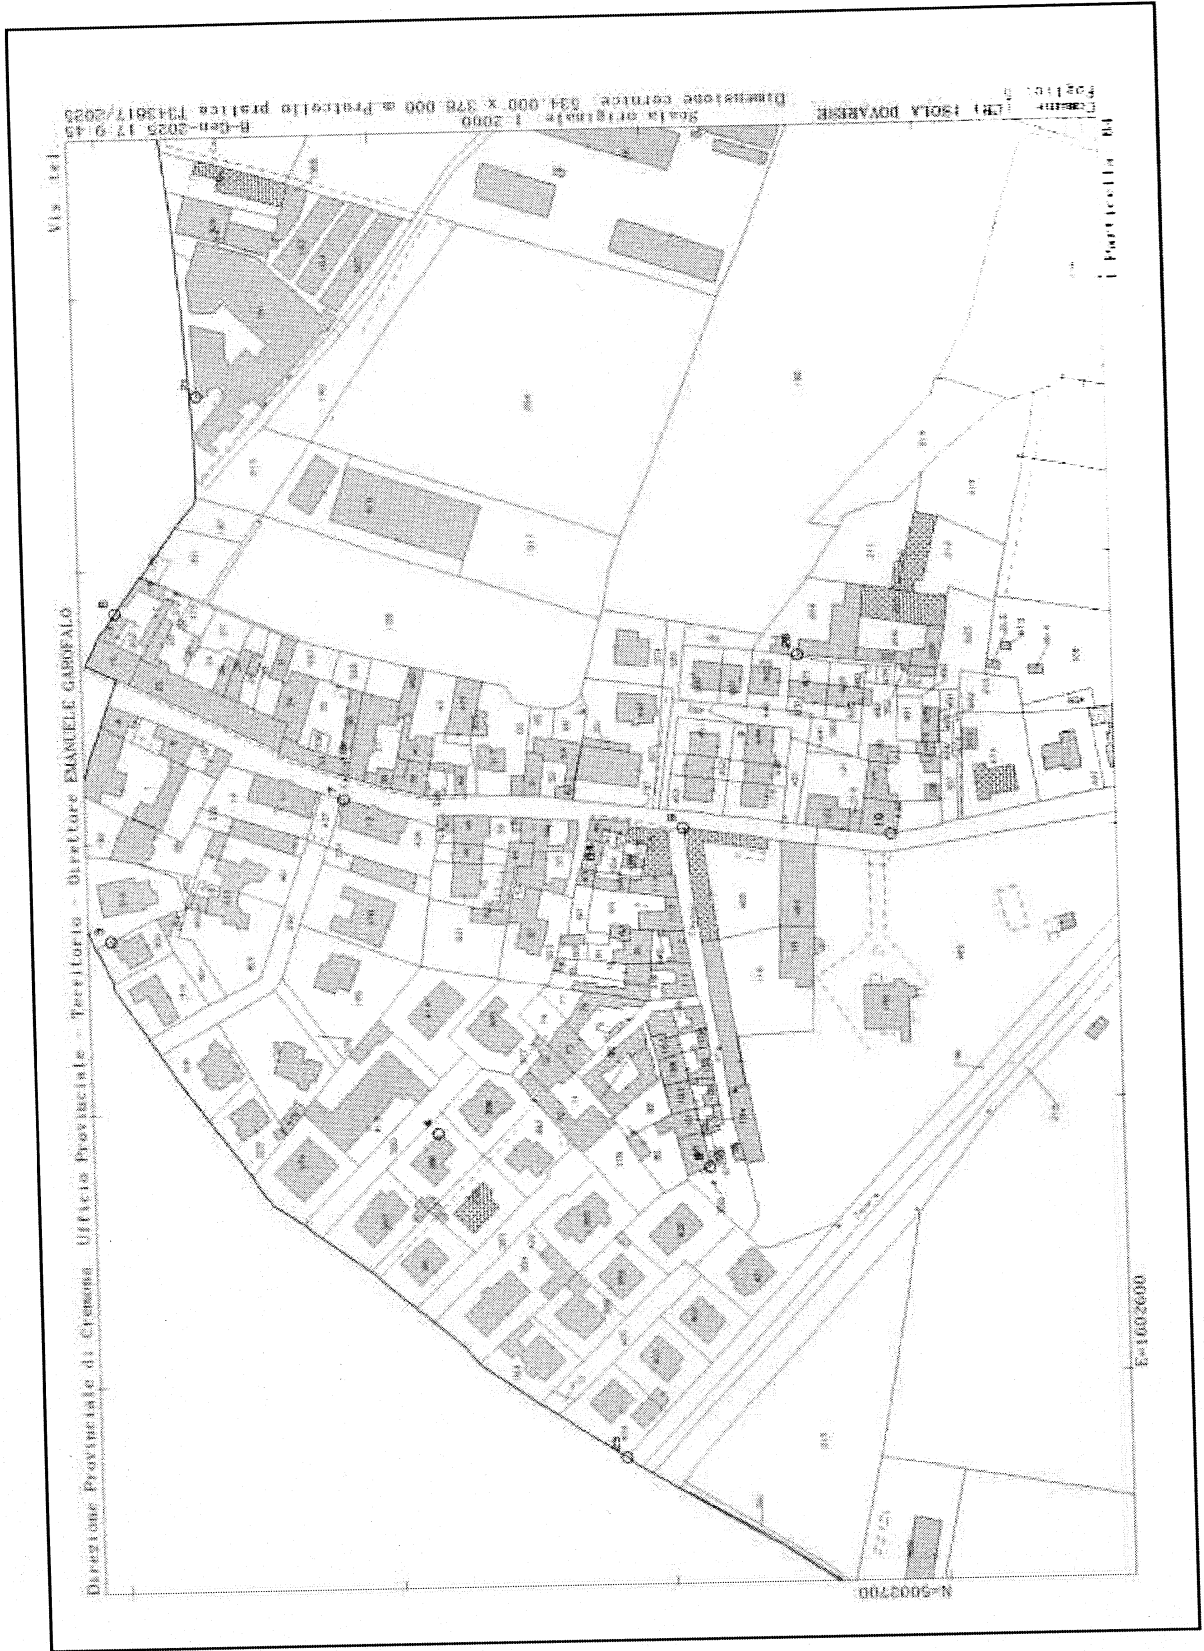

C.F. BLFRCR84C11D150X - P.I. 01385560196  
 Iscritto al Collegio dei Geometri della Provincia di Cremona al n° 1987

Firmato Da: RICCARDO BELUFFI Emesso Da: ARUBAPEC EU QUALIFIED CERTIFICATES CA G1 Serial#: 3ebe782a4c09a0f686332b75a5be4f3






File

Data: 03/10/2025 Ora: 9:27:53

Visura n. 153013 Page: 2

**Visura storica per immobile**  
Situazione degli atti informatizzati al 03/10/2025

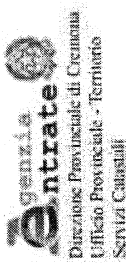

Visura telematica

C.F. BLFRCR84C11D150X - P.I. 01385560196  
Iscritto al Collegio dei Geometri della Provincia di Cremona al n° 1987






LINK

Data: 03/10/2025 Ora: 9:29:18

Visura n.: T53759 Pag: 2

**Visura storica per immobile**  
Situazione degli atti informatizzati al 03/10/2025

  
**agenzia Entrate**  
Direzione Provinciale di Cremona  
Ufficio Provinciale - Territorio  
Servizi Catastrali

Visura telematica

C.F. BLFRCR84C11D150X - P.I. 01385560196  
Iscritto al Collegio dei Geometri della Provincia di Cremona al n° 1987

