

# PLANIMETRIA STATO ATTUALE DELL'IMMOBILE - CORPO A

Comune di Termini Imerese (PA) Via Zona Industriale SNC


In catasto al foglio di mappa n. 29 - p.l.la 2127 sub 3 del n.c.e.u..

## CORPO A - PIANO TERRA

Scala 1:100

Porzione n. 1

Porzione n. 2

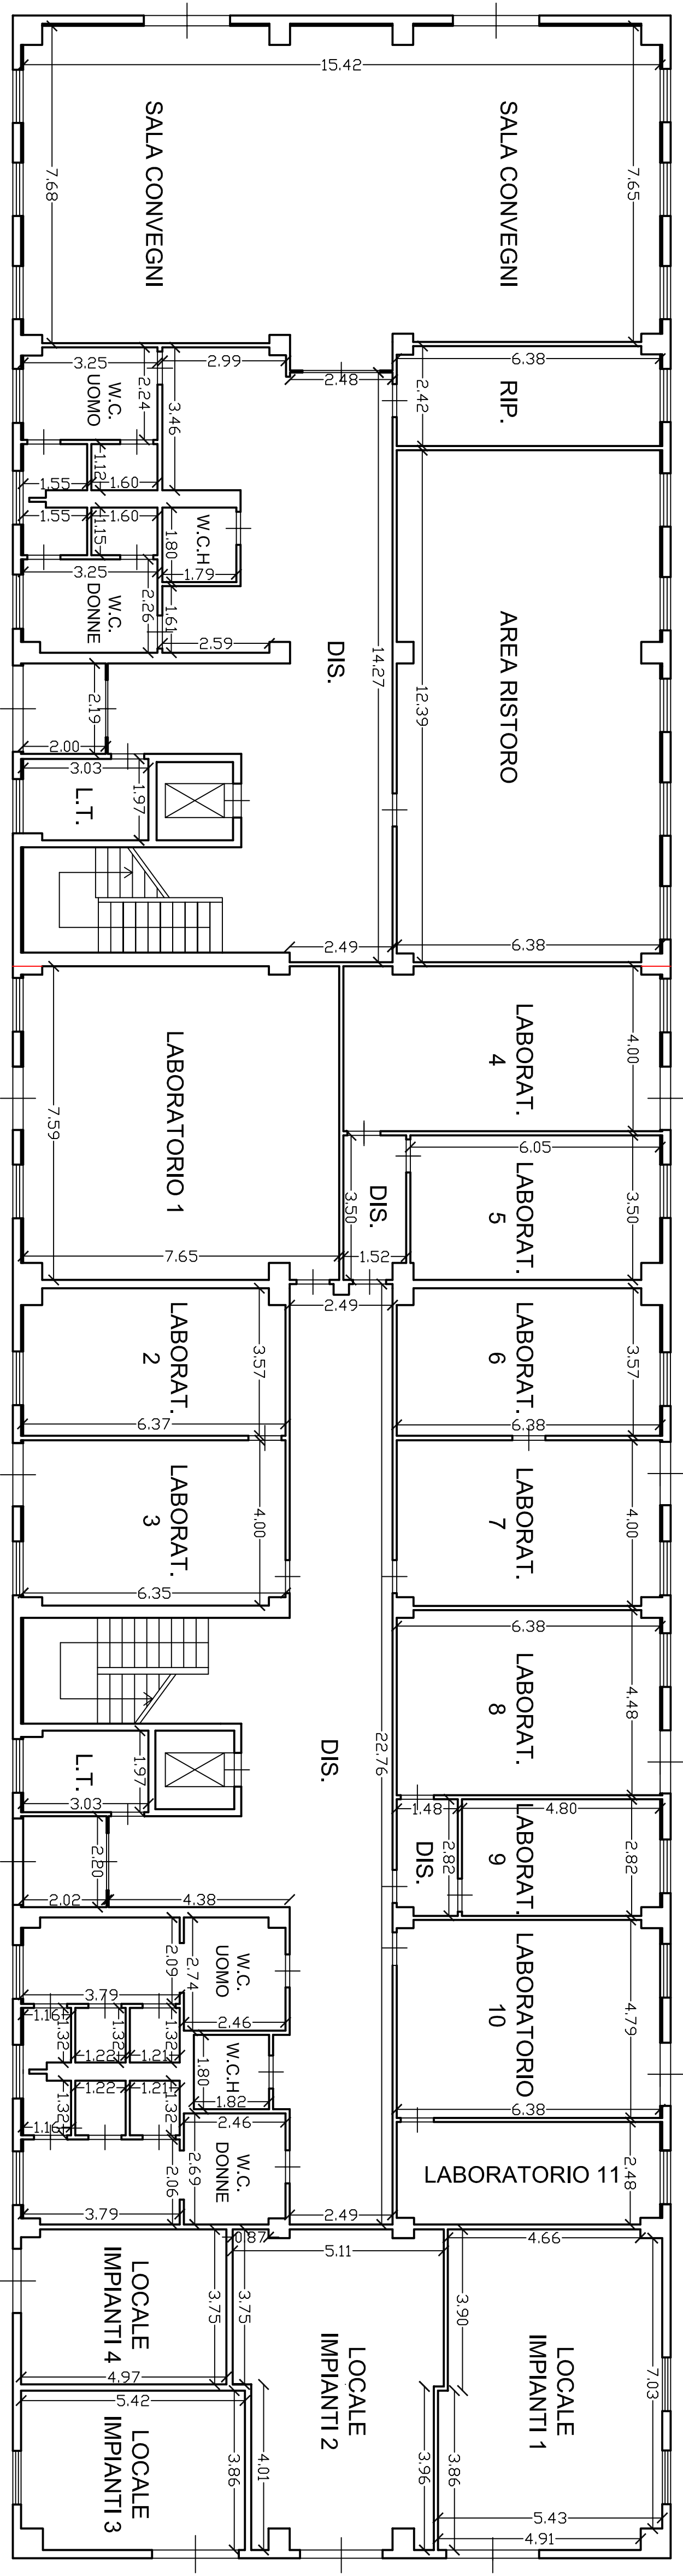

Porzione n. 1

Porzione n. 2

Il C.T.U.

Ing. Davide Bafumo