

PLANIMETRIA STATO ATTUALE DELL'IMMOBILE - CORPO A


Comune di Termini Imerese (PA) Via Zona Industriale SNC
In catasto al foglio di mappa n. 29 - p.l.la 2127 sub 3 del n.c.e.u..

CORPO A - PIANO PRIMO

Scala 1:100

Porzione n. 1

Porzione n. 2

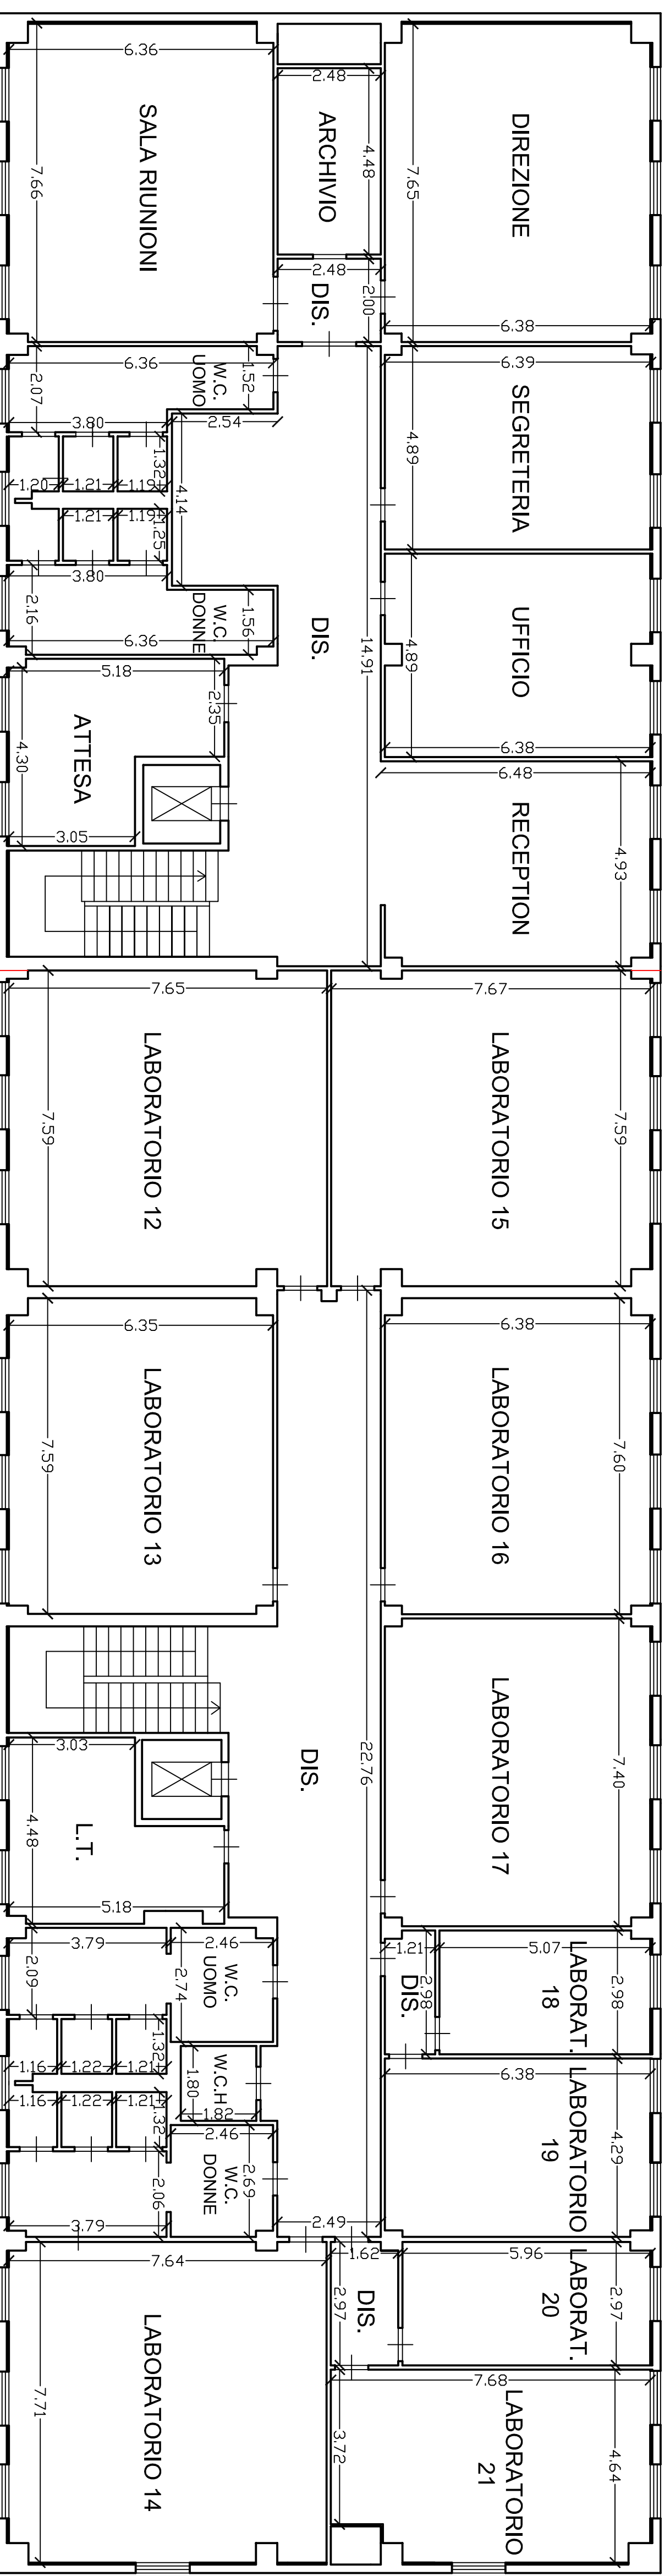

Porzione n. 1

Porzione n. 2