

**Agenzia delle Entrate**  
**CATASTO FABBRICATI**  
Ufficio provinciale di  
Palermo

Dichiarazione protocollo n. PA0350611 del 21/11/2025  
Comune di Termini Imerese  
Via Zona Industriale  
civ. SNC

Identificativi Catastali:  
Sezione: Foglio: 29  
Particella: 2127  
Subalterno: 3

Compilata da:  
Bafumo Davide  
Iscritto all'albo:  
Ingegneri  
Prov. Palermo N. 10217


Planimetria n.1  
Scala 1: 500

PARTICELLA 1796      PARTICELLA 1008      PARTICELLA 1800

PARTICELLA 1866


PARTICELLA 1909

PLANIMETRIA GENERALE  
PIANO TERRA

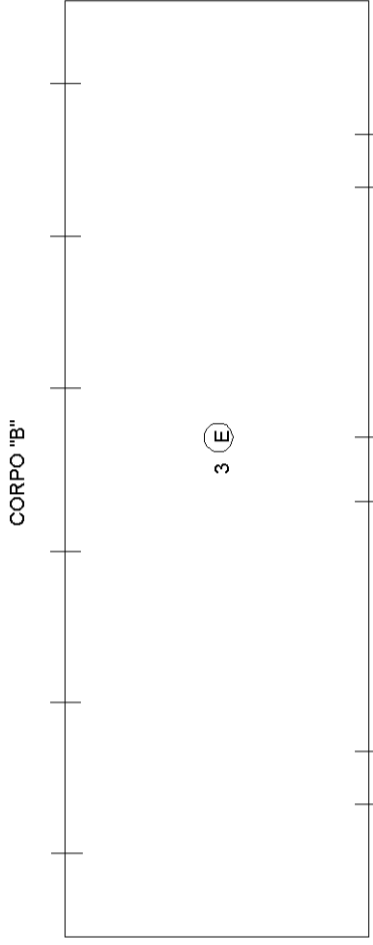


3 (E)

CORPO "C"

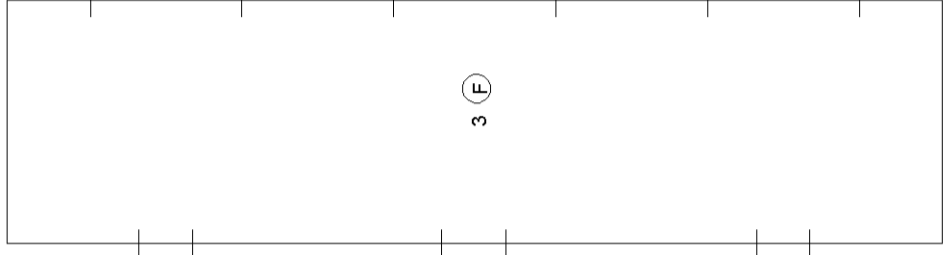


3 (F)

CORPO "A"

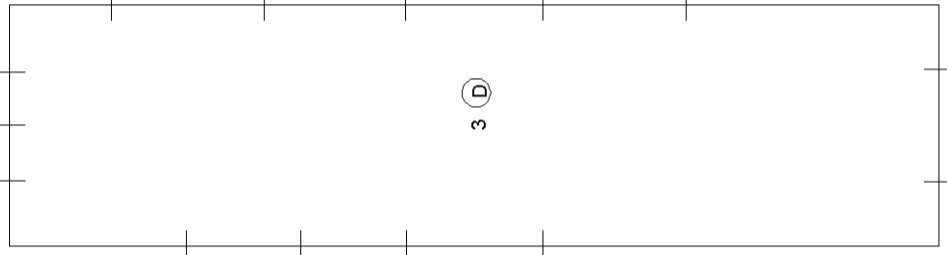


3 (D)

CORPO "A"  
PIANO PRIMO

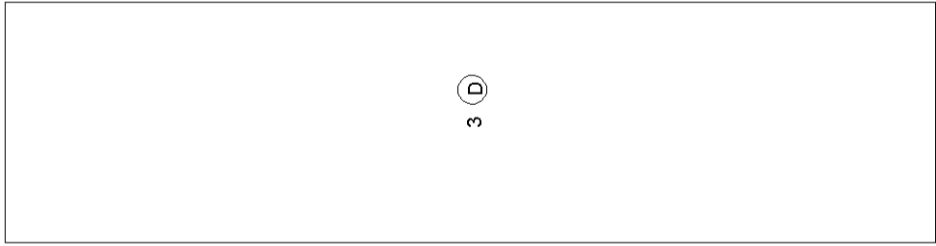


3 (D)

CORPO "A"  
PIANO SECONDO  
"copertura"

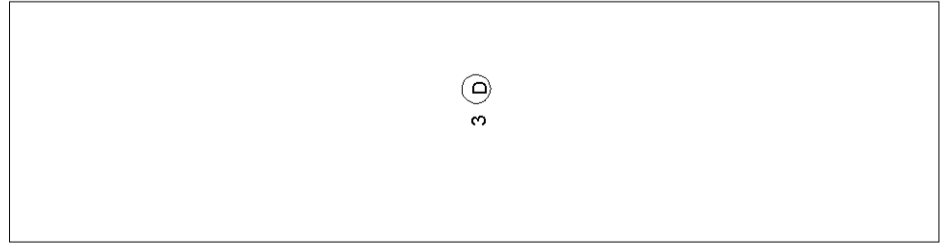

3 (D)

(A)  
camminamenti  
3

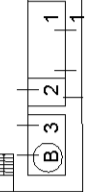



**Agenzia delle Entrate**  
**CATASTO FABBRICATI**  
Ufficio provinciale di  
**Palermo**

Dichiarazione protocollo n. PA0350611 del 21/11/2025  
Comune di Termini Imerese  
Via Zona Industriale


civ. SNC

Identificativi Catastali:  
Sezione: Foglio: 29  
Particella: 2127  
Subalterno: 3


Compilata da:  
Bafumo Davide  
Iscritto all'albo:  
Ingegneri  
Prov. Palermo

N. 10217

**CORPO "B" - PIANO TERRA**

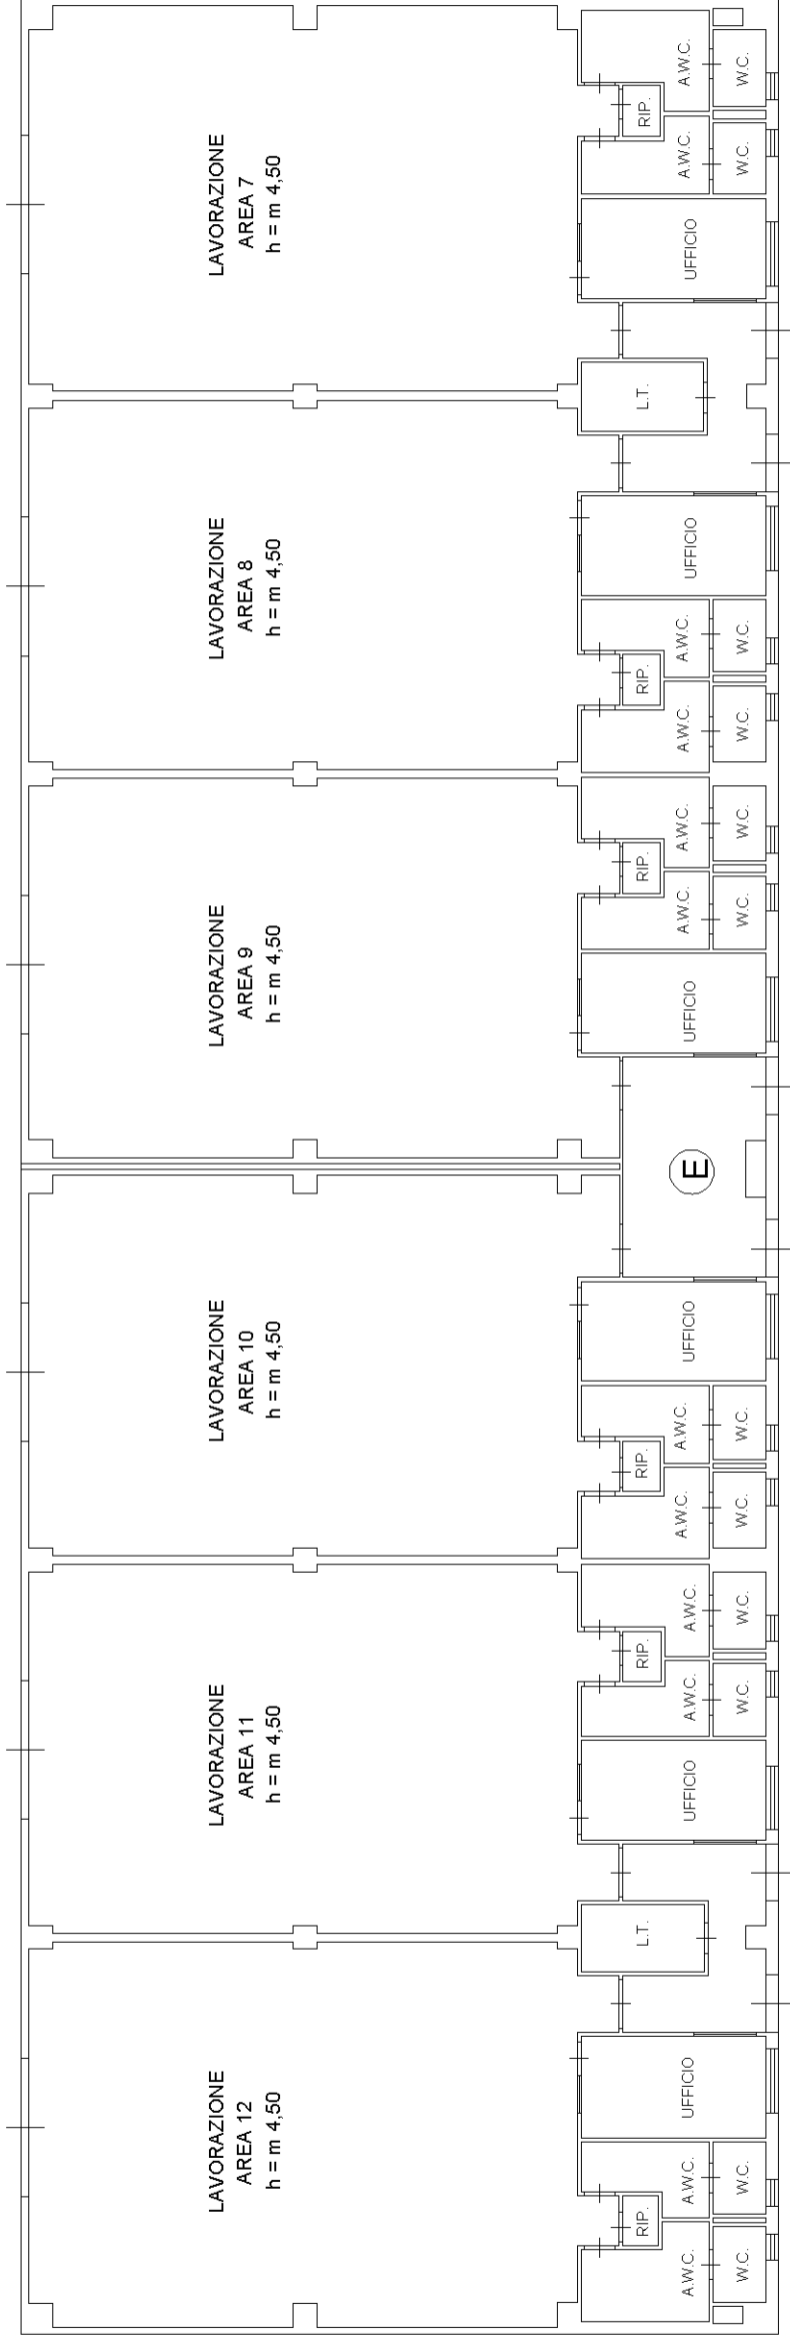


**CORPO "C" - PIANO TERRA**

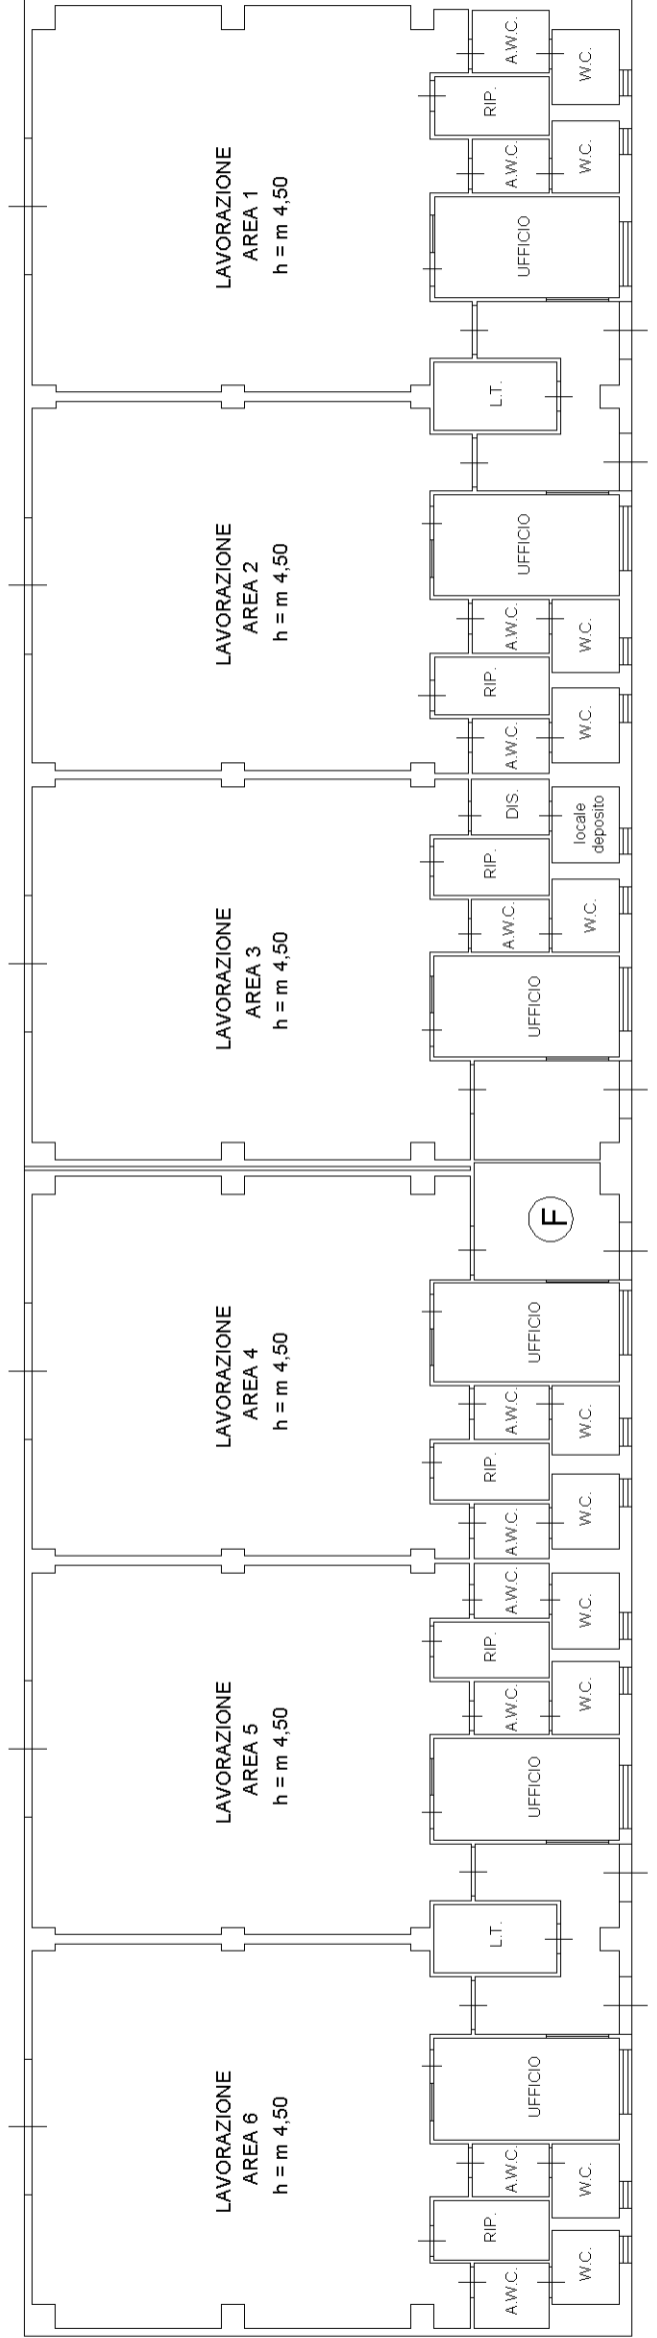

**Agenzia delle Entrate  
CATASTO FABBRICATI  
Ufficio Provinciale di  
Palermo**

Dichiarazione protocollo n. PA0350611 del 21/11/2025	
Comune di Termini Imerese	
Via Zona Industriale	civ. SNC
Identificativi Catastali:	Compilata da: Bafumo Davide
Sezione:	Iscritto all'albo: Ingegneri
Foglio: 29	Prov. Palermo
Particella: 2127	N. 10217
Subalterno: 3	

Planimetria
Scheda n. 4      Scala 1:200

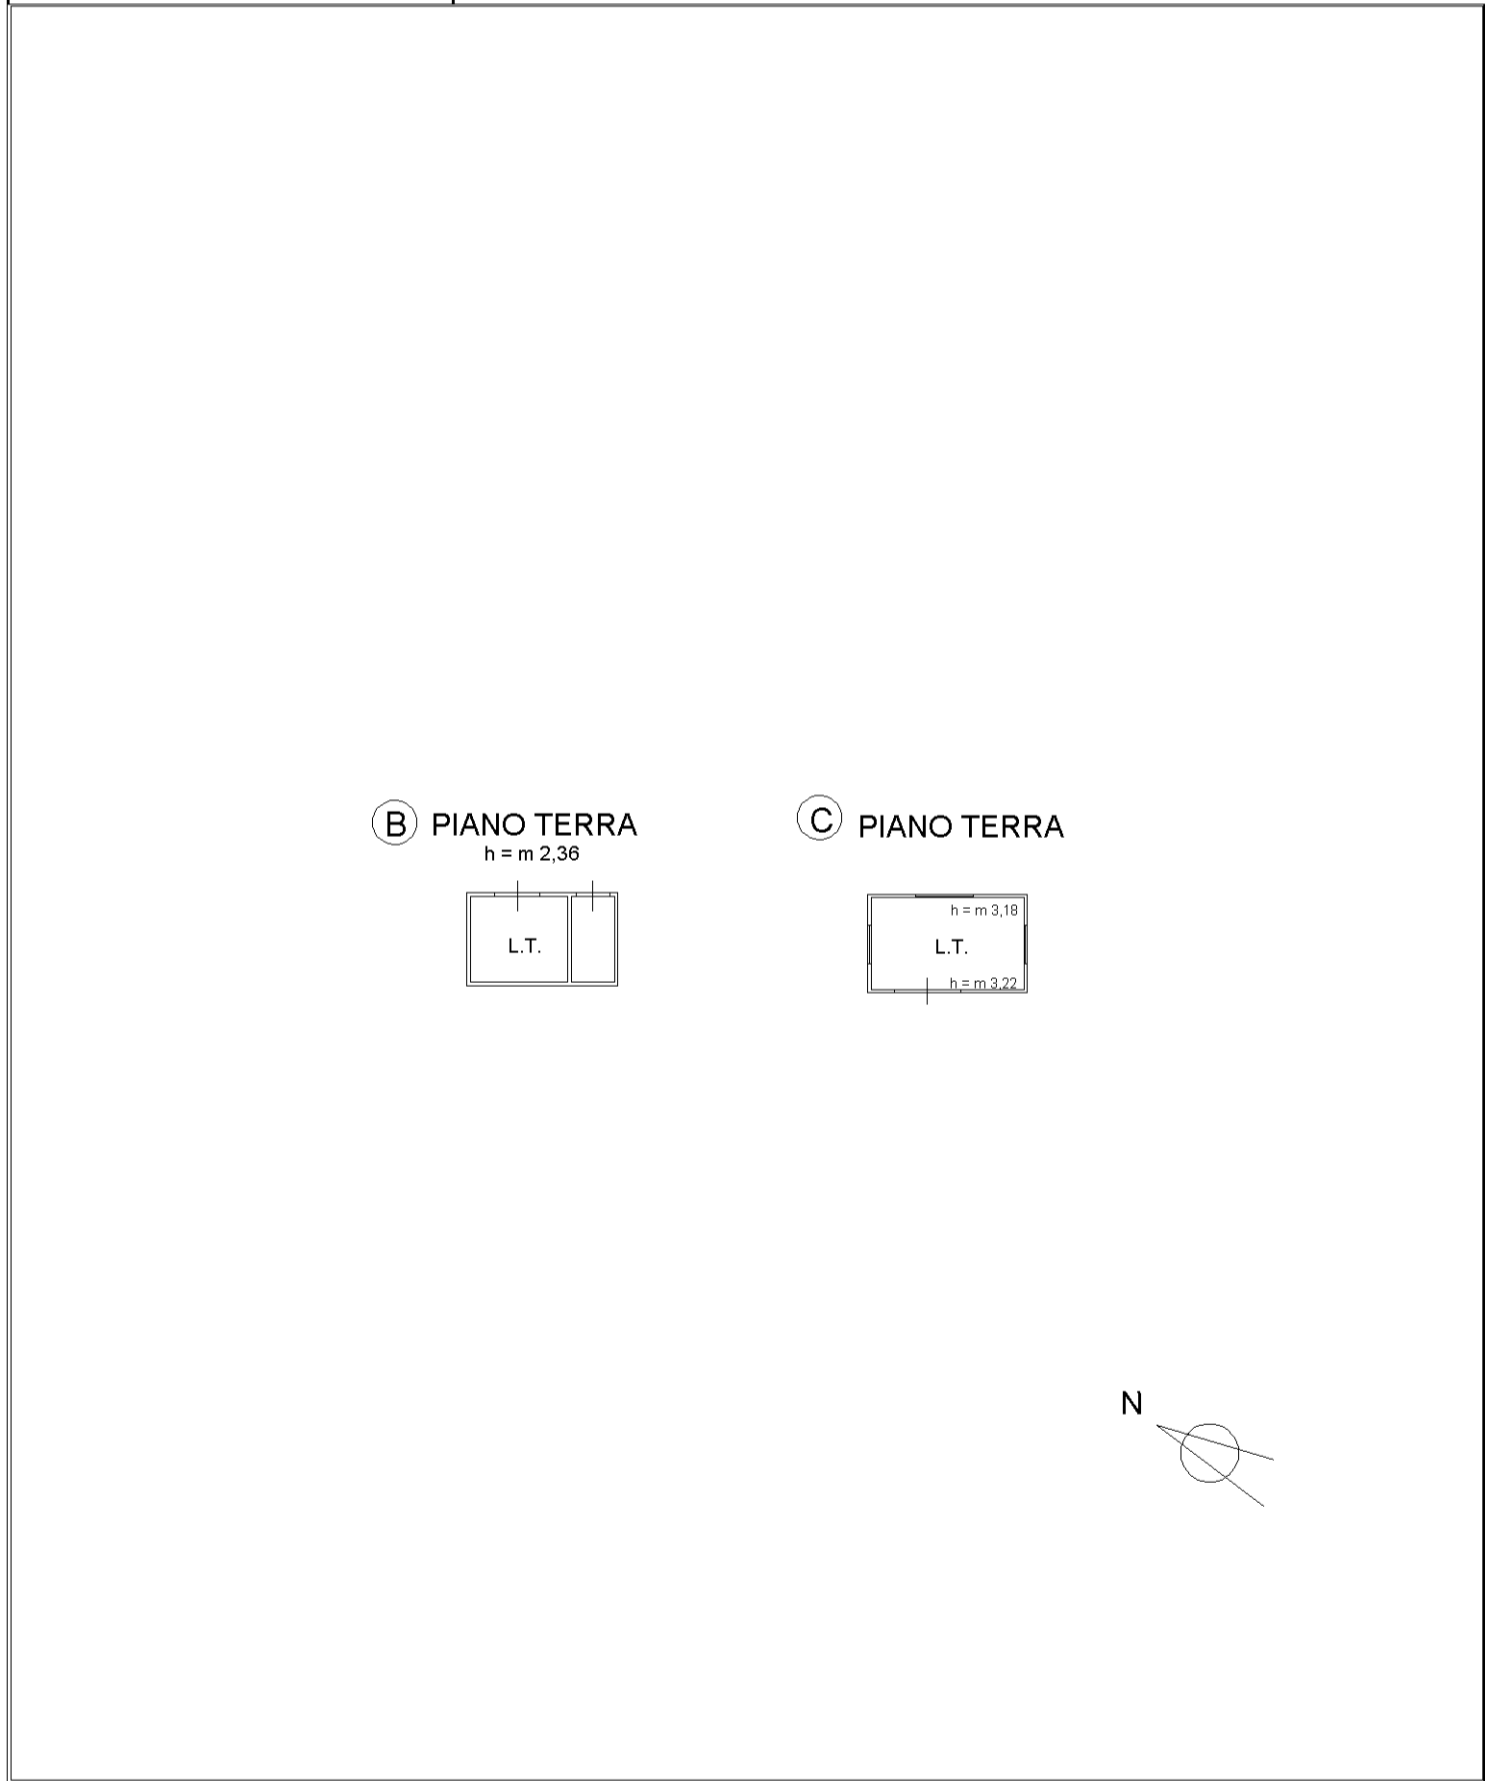

invar 01

Catasto dei Fabbricati - Situazione al 27/11/2025 - Comune di TERMINI IMERESE(L.112) - < Foglio 29 - Particella 2127 - Subalterno 3 >  
VIA ZONA INDUSTRIALE n. SNC Piano T-1 - 2