



PLANIMETRIA STATO ATTUALE DELL'IMMOBILE CENTRALE TERMICA - CABINA ELETTRICA CON CONFRONTO PLANIMETRIA CATASTALE

Comune di Termini Imerese (PA) Via Zona Industriale SNC
In catasto al foglio di mappa n. 29 - p.la 2127 sub 3 del n.c.e.u..


PIANO TERRA - stato attuale

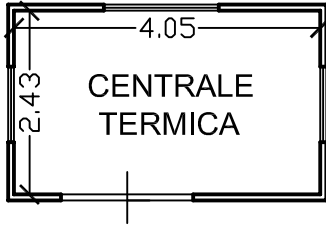


PIANO TERRA - stato attuale

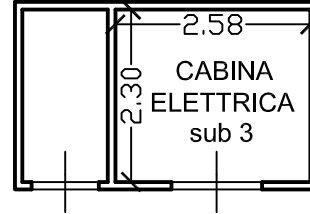

PIANO TERRA - planimetria catastale

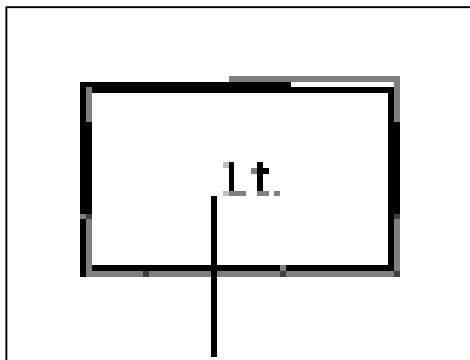


PIANO TERRA - planimetria catastale

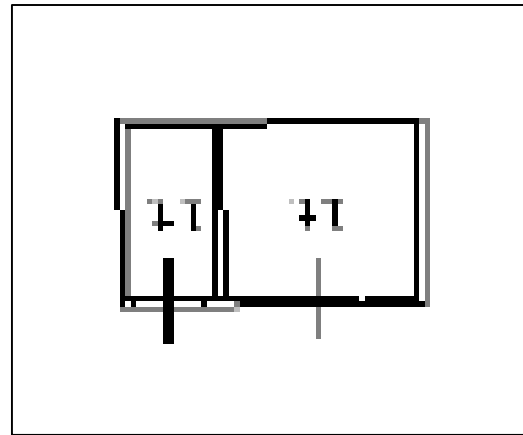


PLANIMETRIA STATO ATTUALE DELL'IMMOBILE - CABINA ELETTRICA CON CONFRONTO PLANIMETRIA CATASTALE

Comune di Termini Imerese (PA) Via Zona Industriale SNC
In catasto al foglio di mappa n. 29 - p.la 2127 sub 1 e 2 del n.c.e.u..


PIANO TERRA - stato attuale

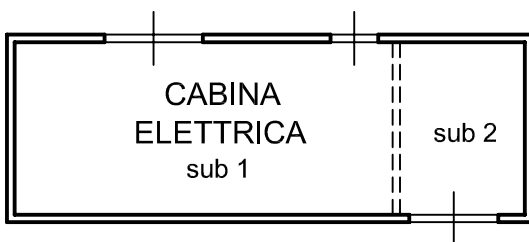

PIANO TERRA - planimetria catastale

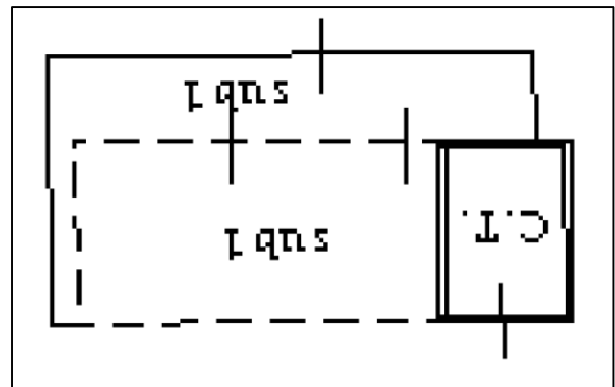

PIANO TERRA - planimetria catastale

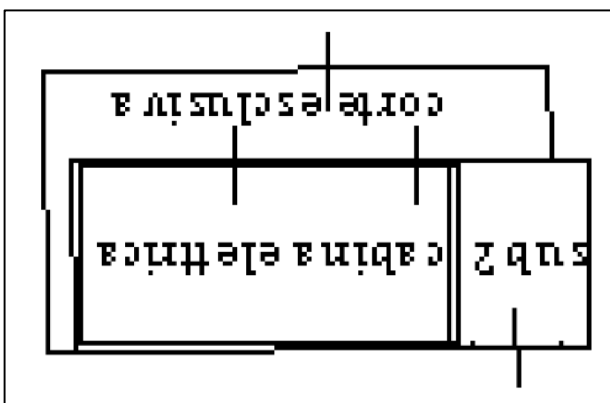

Il C.T.U.
Ing. Davide Bafumo

Scala 1:100