


- ↳ INGRESSI PEDONALI
- ↳ INGRESSI CARRABILI/PEDONALI
- FASCIA BOSCATÀ
- LAMPIONE
- LIMITE INTERVENTO
- - LIMITE PROPRIETÀ
- - GABARIT


SCHEDA TECNICA

VALORI URBANISTICI GENERALI	
Area Totale	mq. 6.660
Volume Realizzabile	mc. 1.800,00


LOTTO	TIPOLOGIA	VOLUME MAX.
A	villini	mc. 600
B	villini	mc. 600
C	villini	mc. 600
		mc. 1800

PARCHEGGI MINIMI RICHIESTI mq. 96,00
 PARCHEGGI DI PROGETTO mq. 96,00

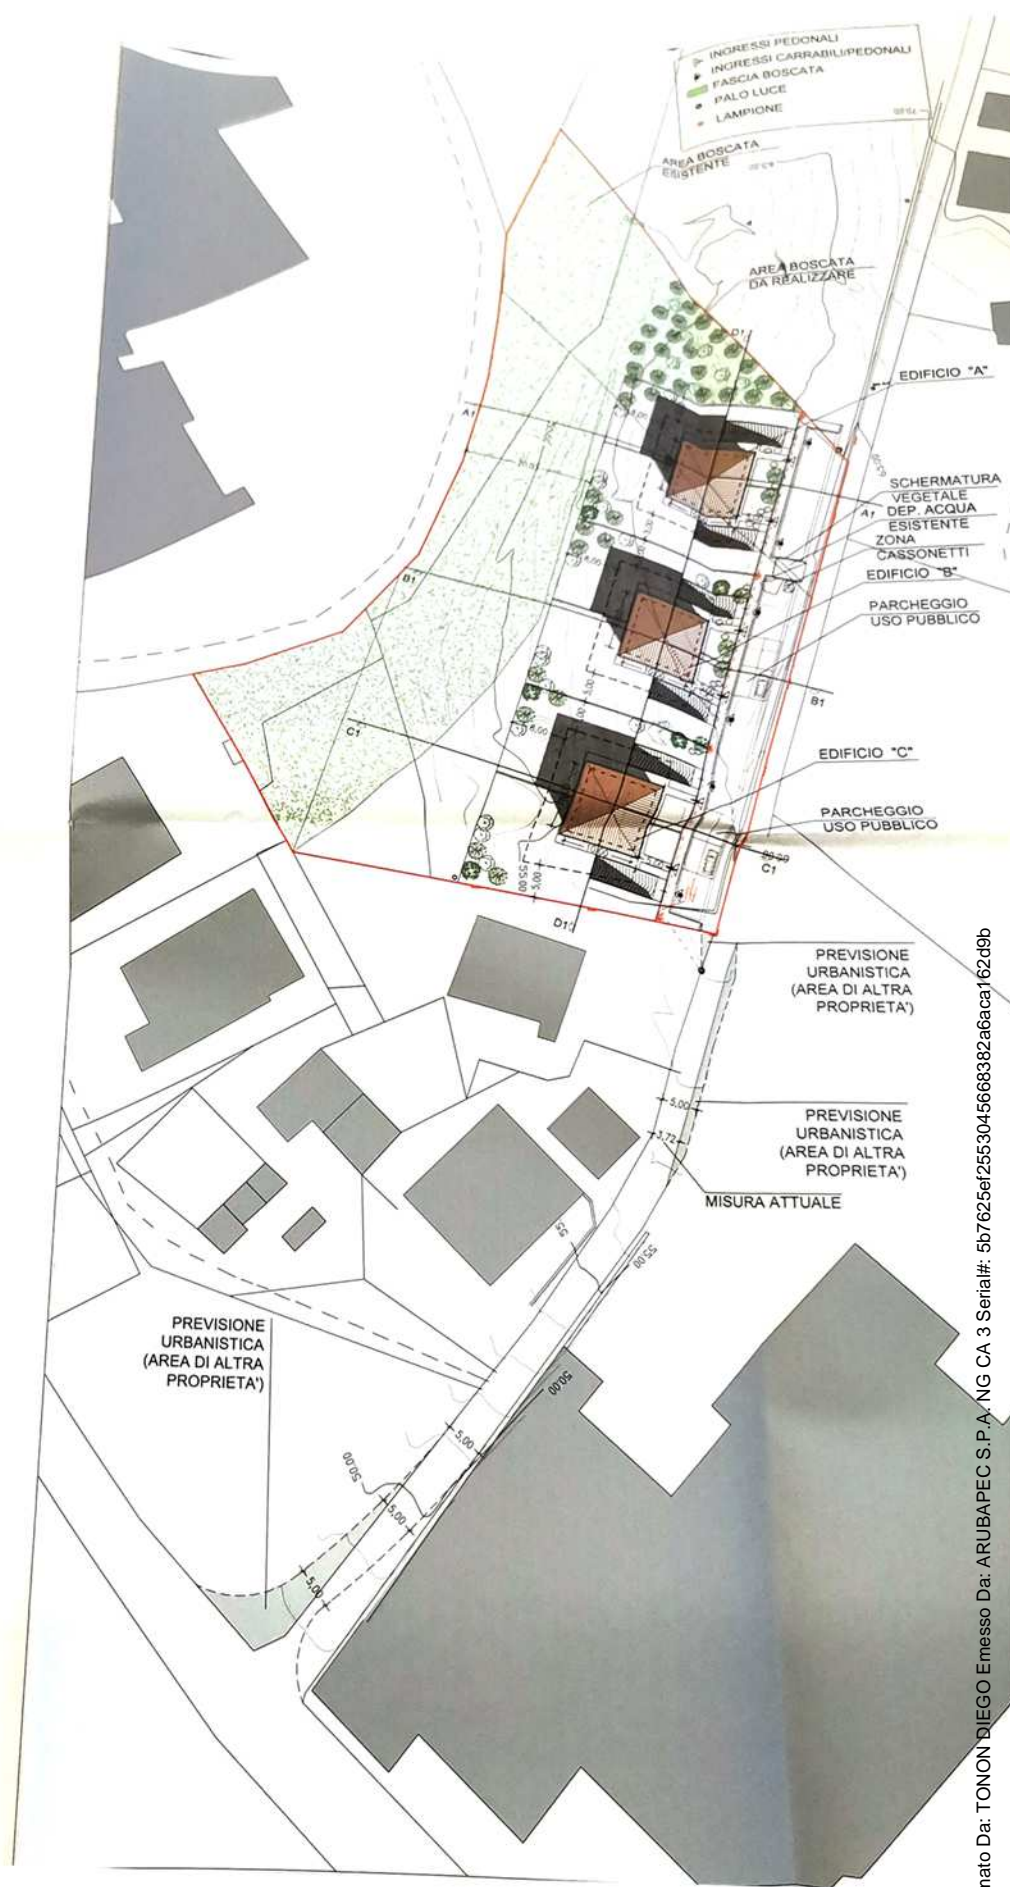


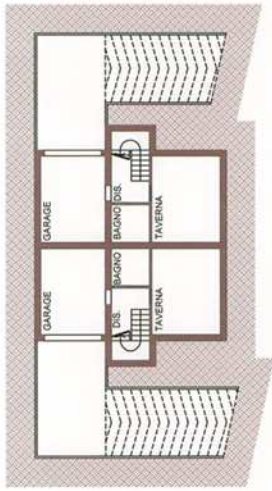


PIANTA PIANO TERRA 1:200

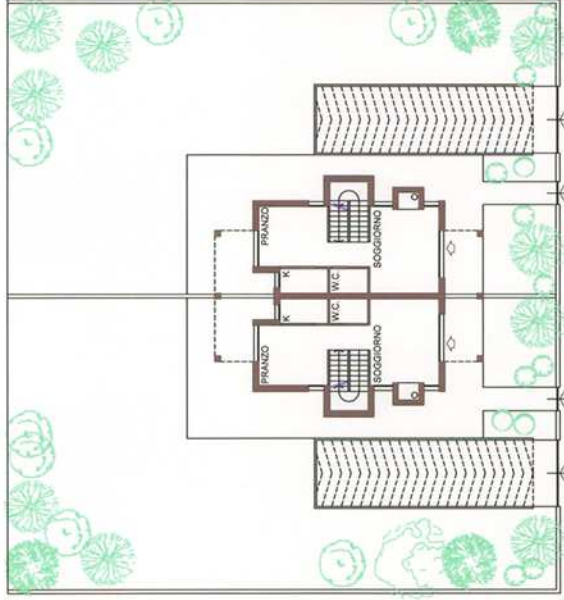


PIANTA PIANO TERRA 1:200

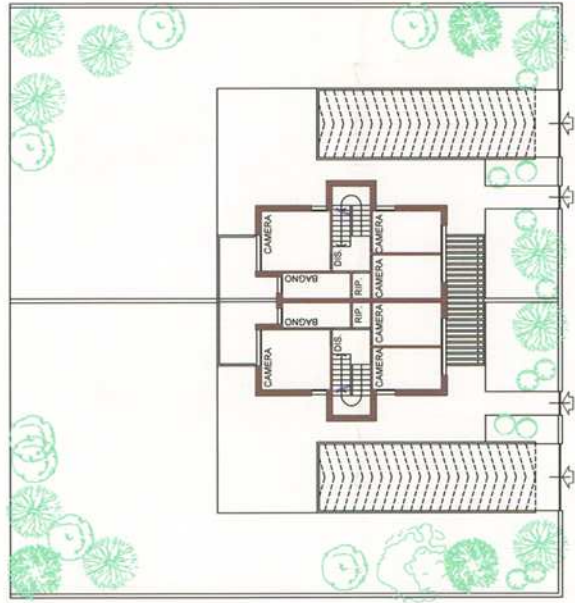


PIANTA PIANO PRIMO 1:200

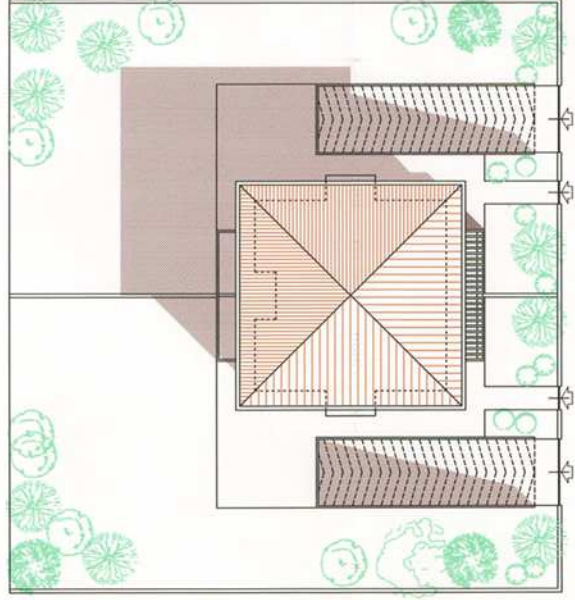


PIANTA COPERTURA 1:200

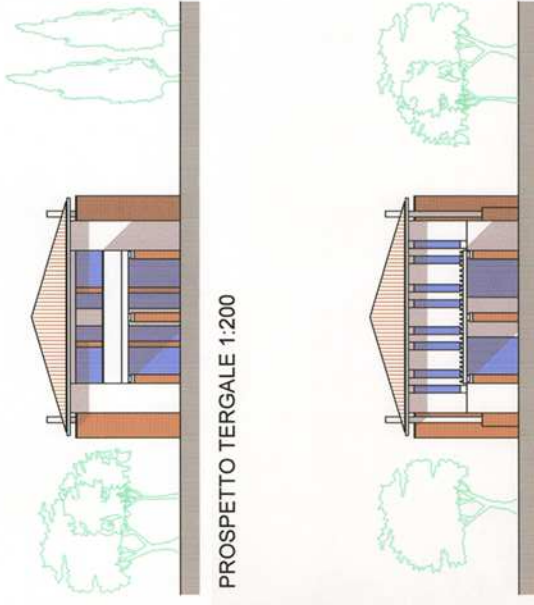


PROSPETTO TERGALE 1:200

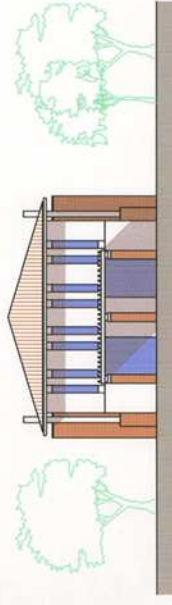





PROSPETTO FRONTALE 1:200

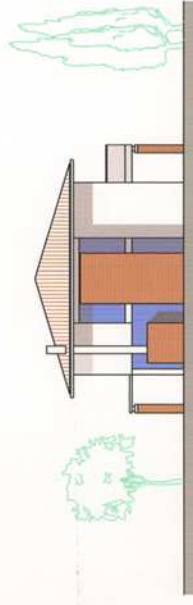

PROSPETTO SINISTRO 1:200

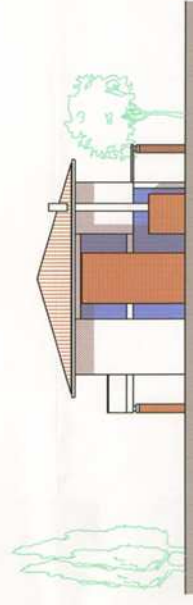

PROSPETTO DESTRO 1:200

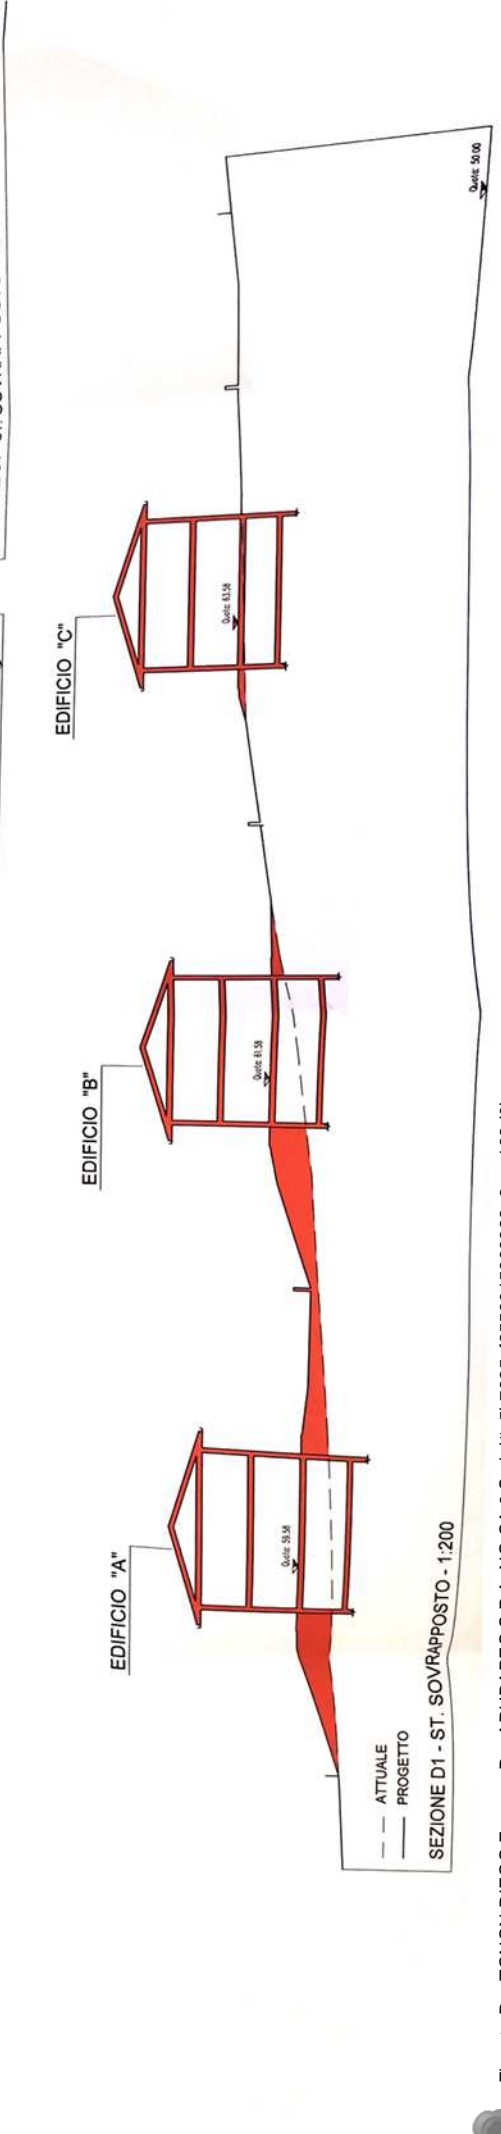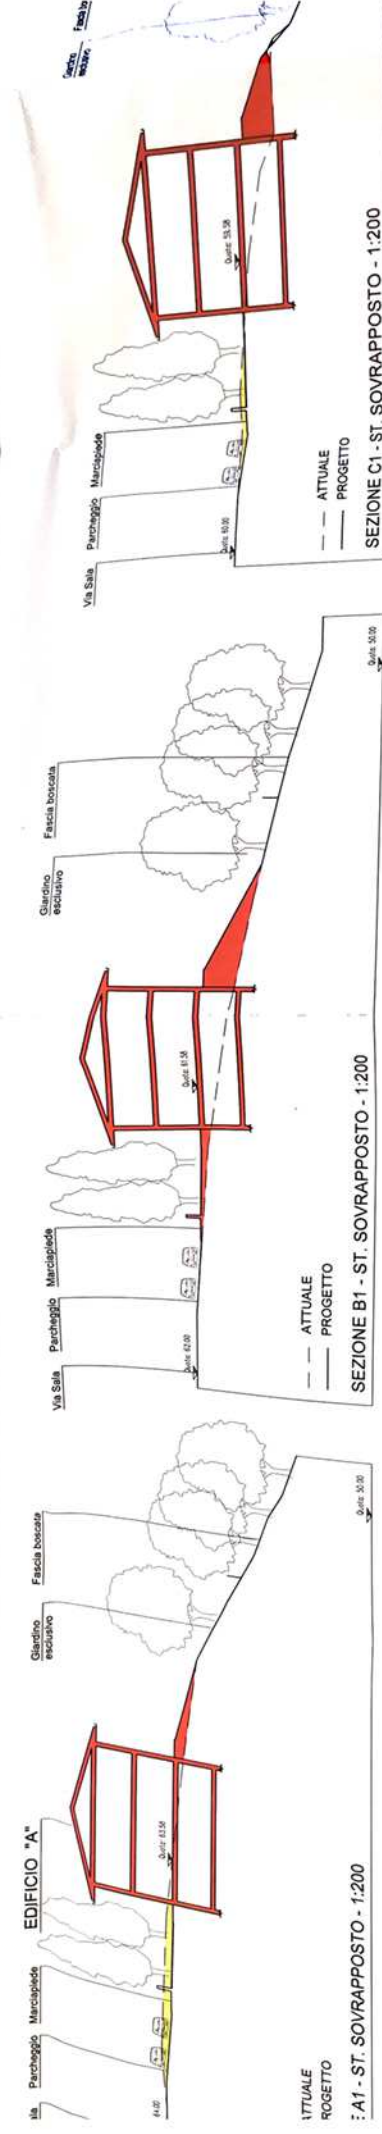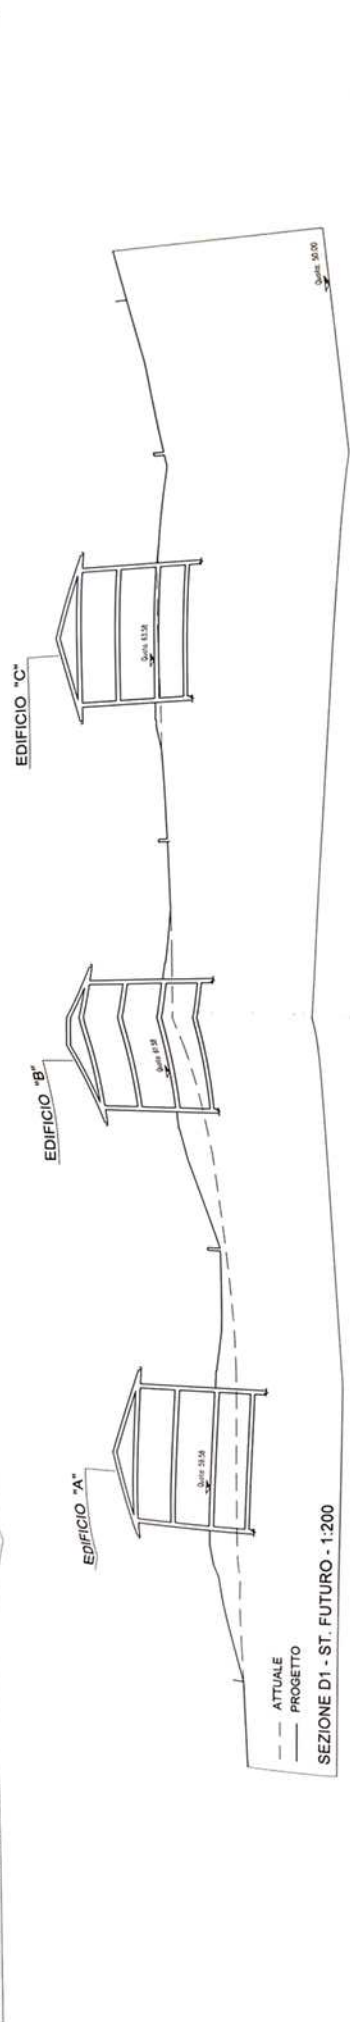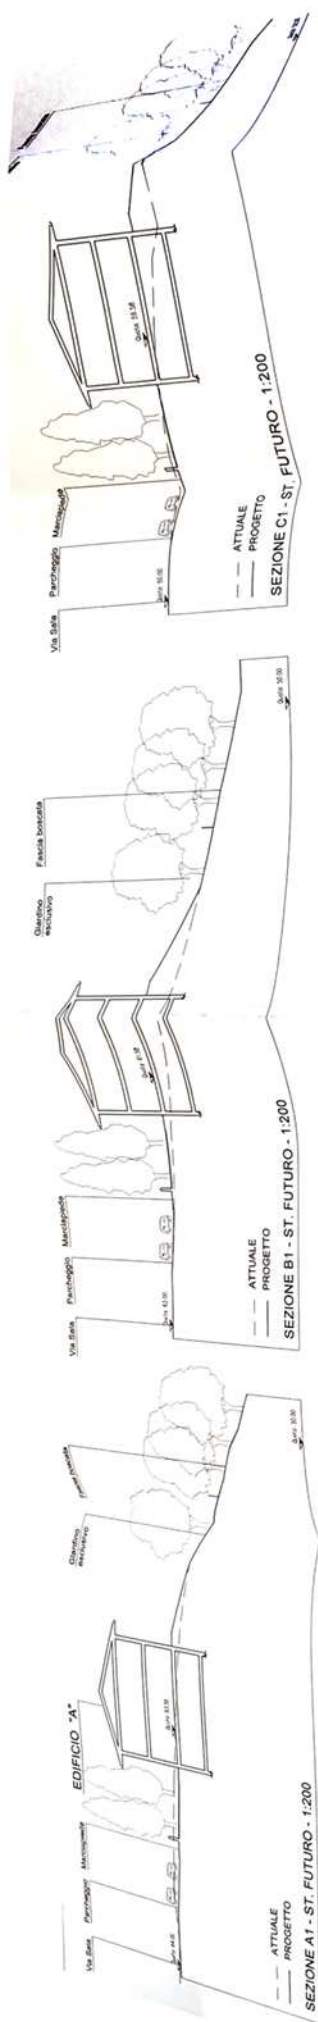

AREE PUBBLICHE RICHIESTE	
Sup. a Parcheggio	96 mq
AREE DI INTERVENTO	
PARCHEGGIO	96,00 mq
STRADA	712,72 mq
MARCIAPIEDI	143,45 mq
AREA BOSCATATA	3393,26 mq
SUPERFICIE DI INTERVENTO TOTALE	4345,43 mq
AREE DA CEDERE AL COMUNE	
PARCHEGGIO	96,00 mq
STRADA	485,52 mq
MARCIAPIEDI	143,45 mq
SUPERFICIE DA CEDERE AL COMUNE	724,97 mq

