

Dichiarazione protocollo n. 373733 del 07/04/2003

**Agenzia del Territorio
CATASTO FABBRICATI
Ufficio Provinciale di
Milano**

Planimetria di u.i.u. in Comune di Milano

Via Imbonati Carlo

civ. 9

Identificativi Catastali:

Sezione:

Foglio: 136

Particella: 161

Subalterno: 8

Compilata da:

De Santi Gabriele


Iscritto all'albo:
Geometri

Prov. Milano


N. 5175

Scheda n. 1

Scala 1:200

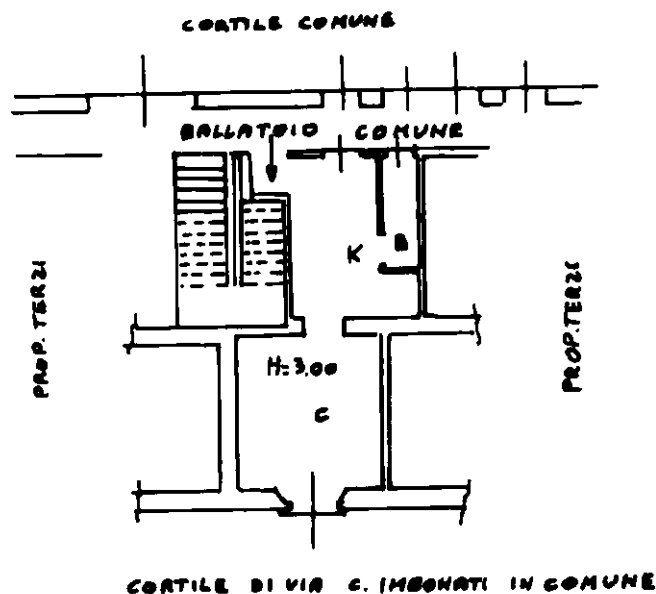

PIANO 1°

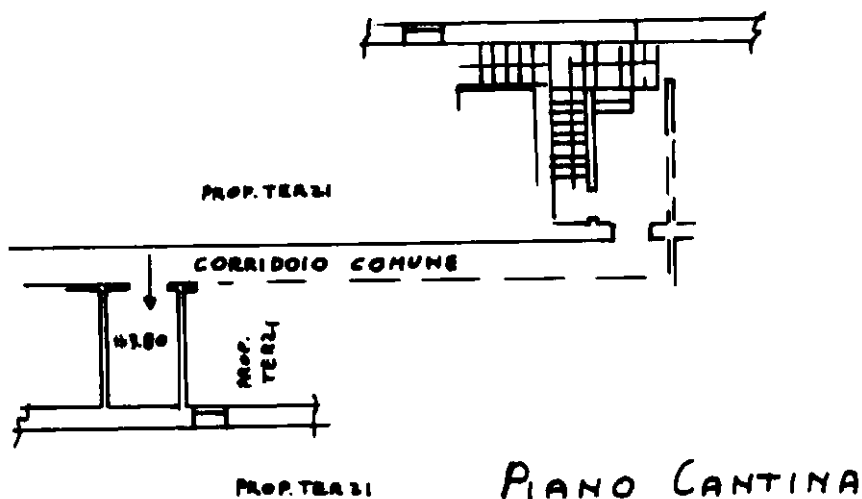

PIANO CANTINA

RAPP. 1:200

Ultima planimetria in atti