


\* MODULARIO  
F. rig. rend. 497 \*

MINISTERO DELLE FINANZE  
DIREZIONE GENERALE DEL CATASTO E DEI SS.TT.EE.  
**CATASTO EDILIZIO URBANO** (RDL 13-4-1939, n. 652)


\* MOD. BN (CEU) \*

Planimetria di u.i.u. in Comune di CASSANO D'ADDA via DANTE ALIGHIERI civ. 10

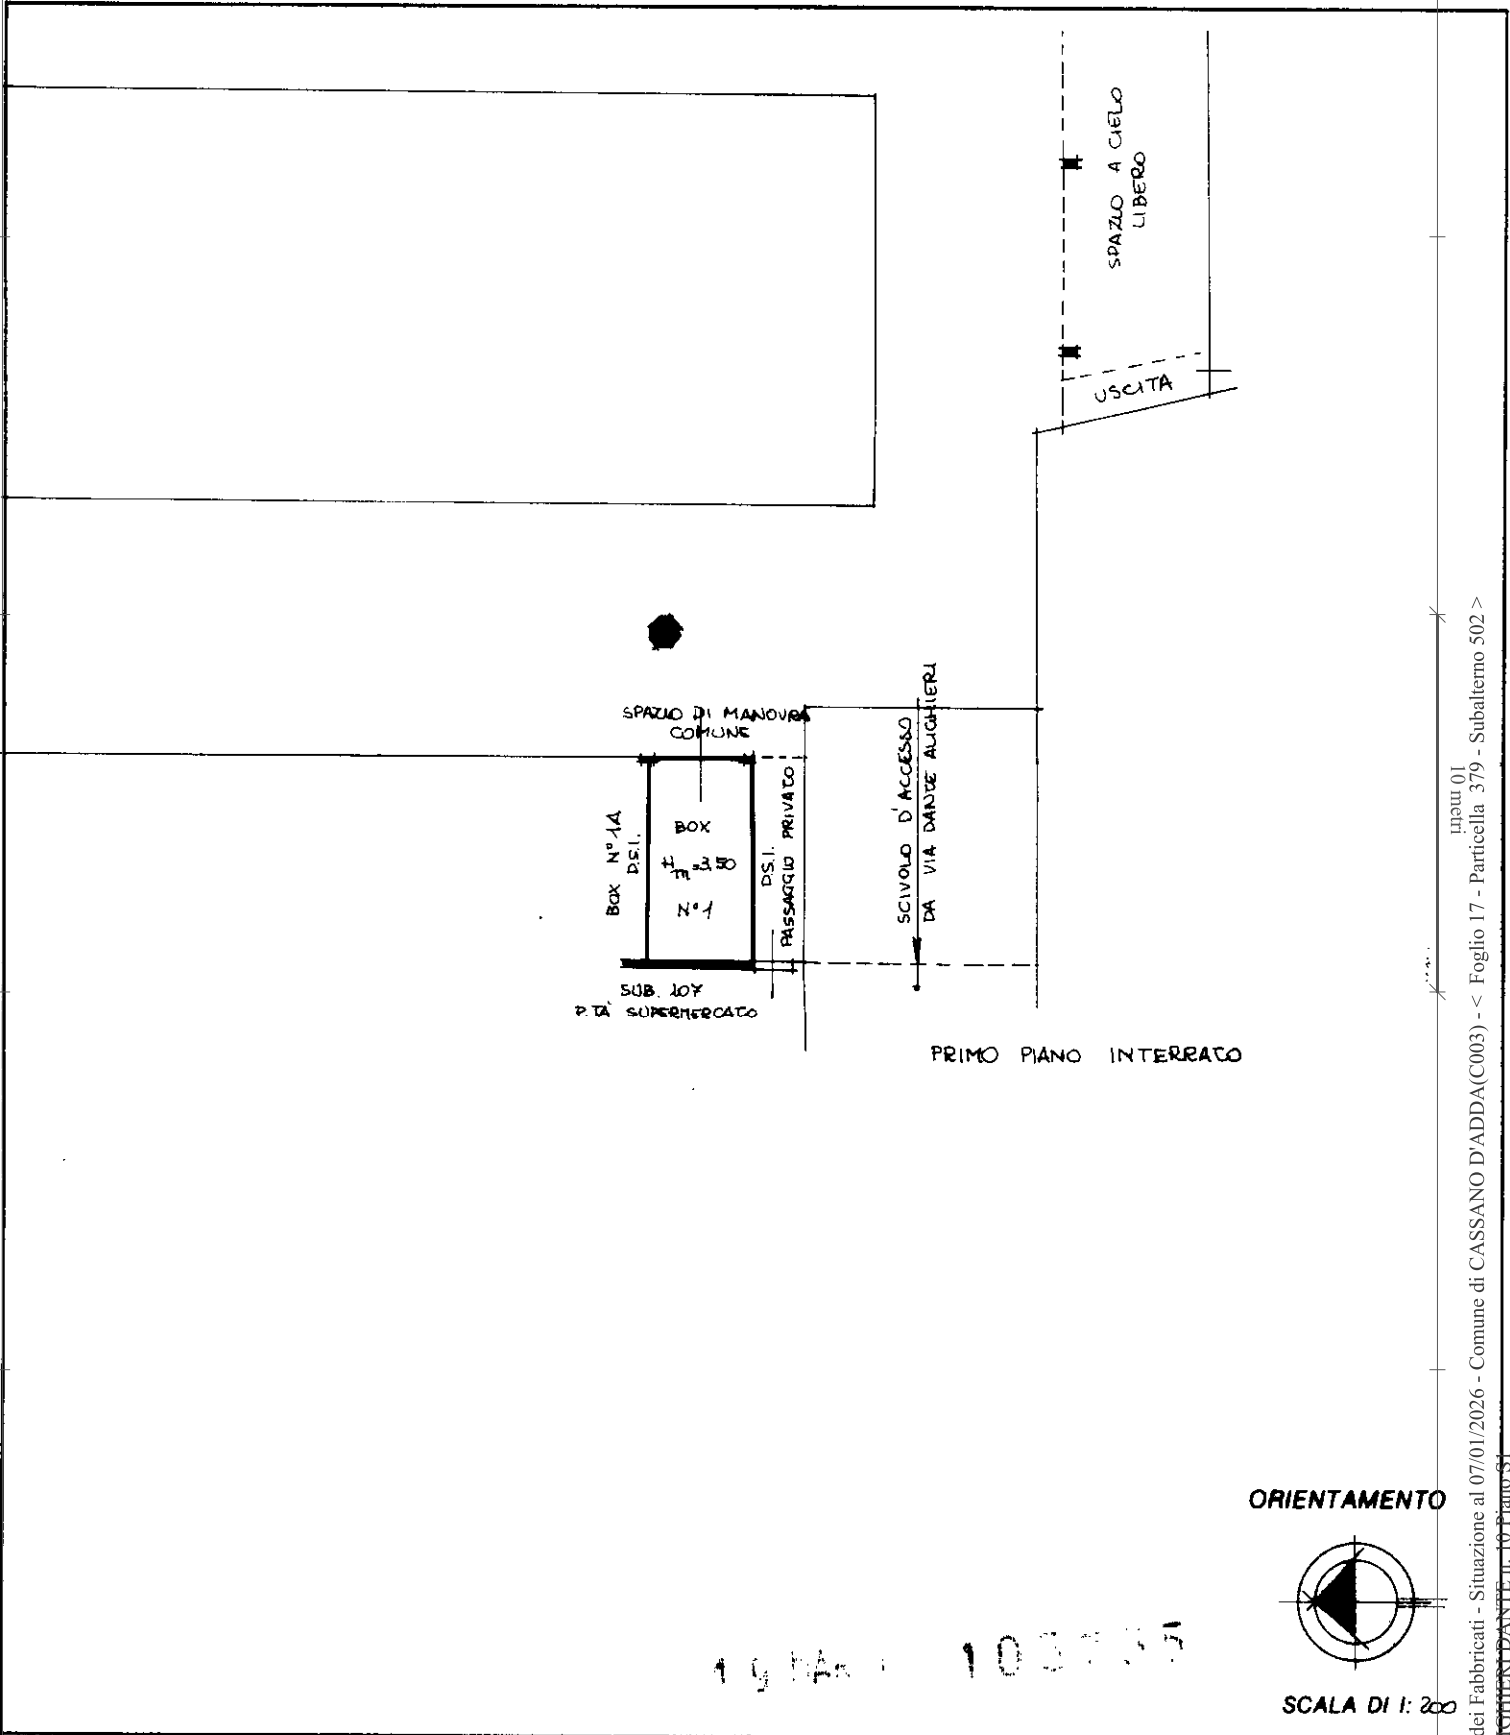

\* Conforme modello ministeriale

ORIENTAMENTO

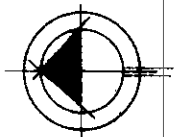

SCALA DI 1:200

Dichiarazione di N.C.   
Denuncia di variazione

Compilata dal GEOM. BRAMBILLA GIUSEPPE  
(Titolo, cognome e nome)

RISERVATO ALL'UFFICIO

Ultima planimetria in atti  
**Identificativi catastali**  
Data presentazione: 19/03/1992 - Data: 07/01/2026 - n. T40077 - Richiedente: VTLSRA73H53F395B  
Totale schede: 1. - Subm. di acquisizione: A4(210x297) - Formato stampa richiesto: A4(210x297)  
PCPZ. B

Iscritto all'albo dei GEOMETRI  
della provincia di MILANO  
data 09.01.1992 Firma

Catasto dei Fabbricati - Situazione al 07/01/2026 - Comune di CASSANO D'ADDA(C003) - < Foglio 17 - Particella 379 - Subalerno 502 >  
VIA ALBERTONI 10 - 20121 Milano  
Libreria degli Uffici - 20121 Milano