


MODULARIO
F. rig. rend. 497

MINISTERO DELLE FINANZE
DIREZIONE GENERALE DEL CATASTO E DEI SS.TT.EE.
CATASTO EDILIZIO URBANO (RDL 13-4-1939, n. 652)

MOD **BN** (CEU)*

Planimetria di u.i.u. in Comune di CASSANO D'ADDA via DANTE ALIGHIERI civ. 10

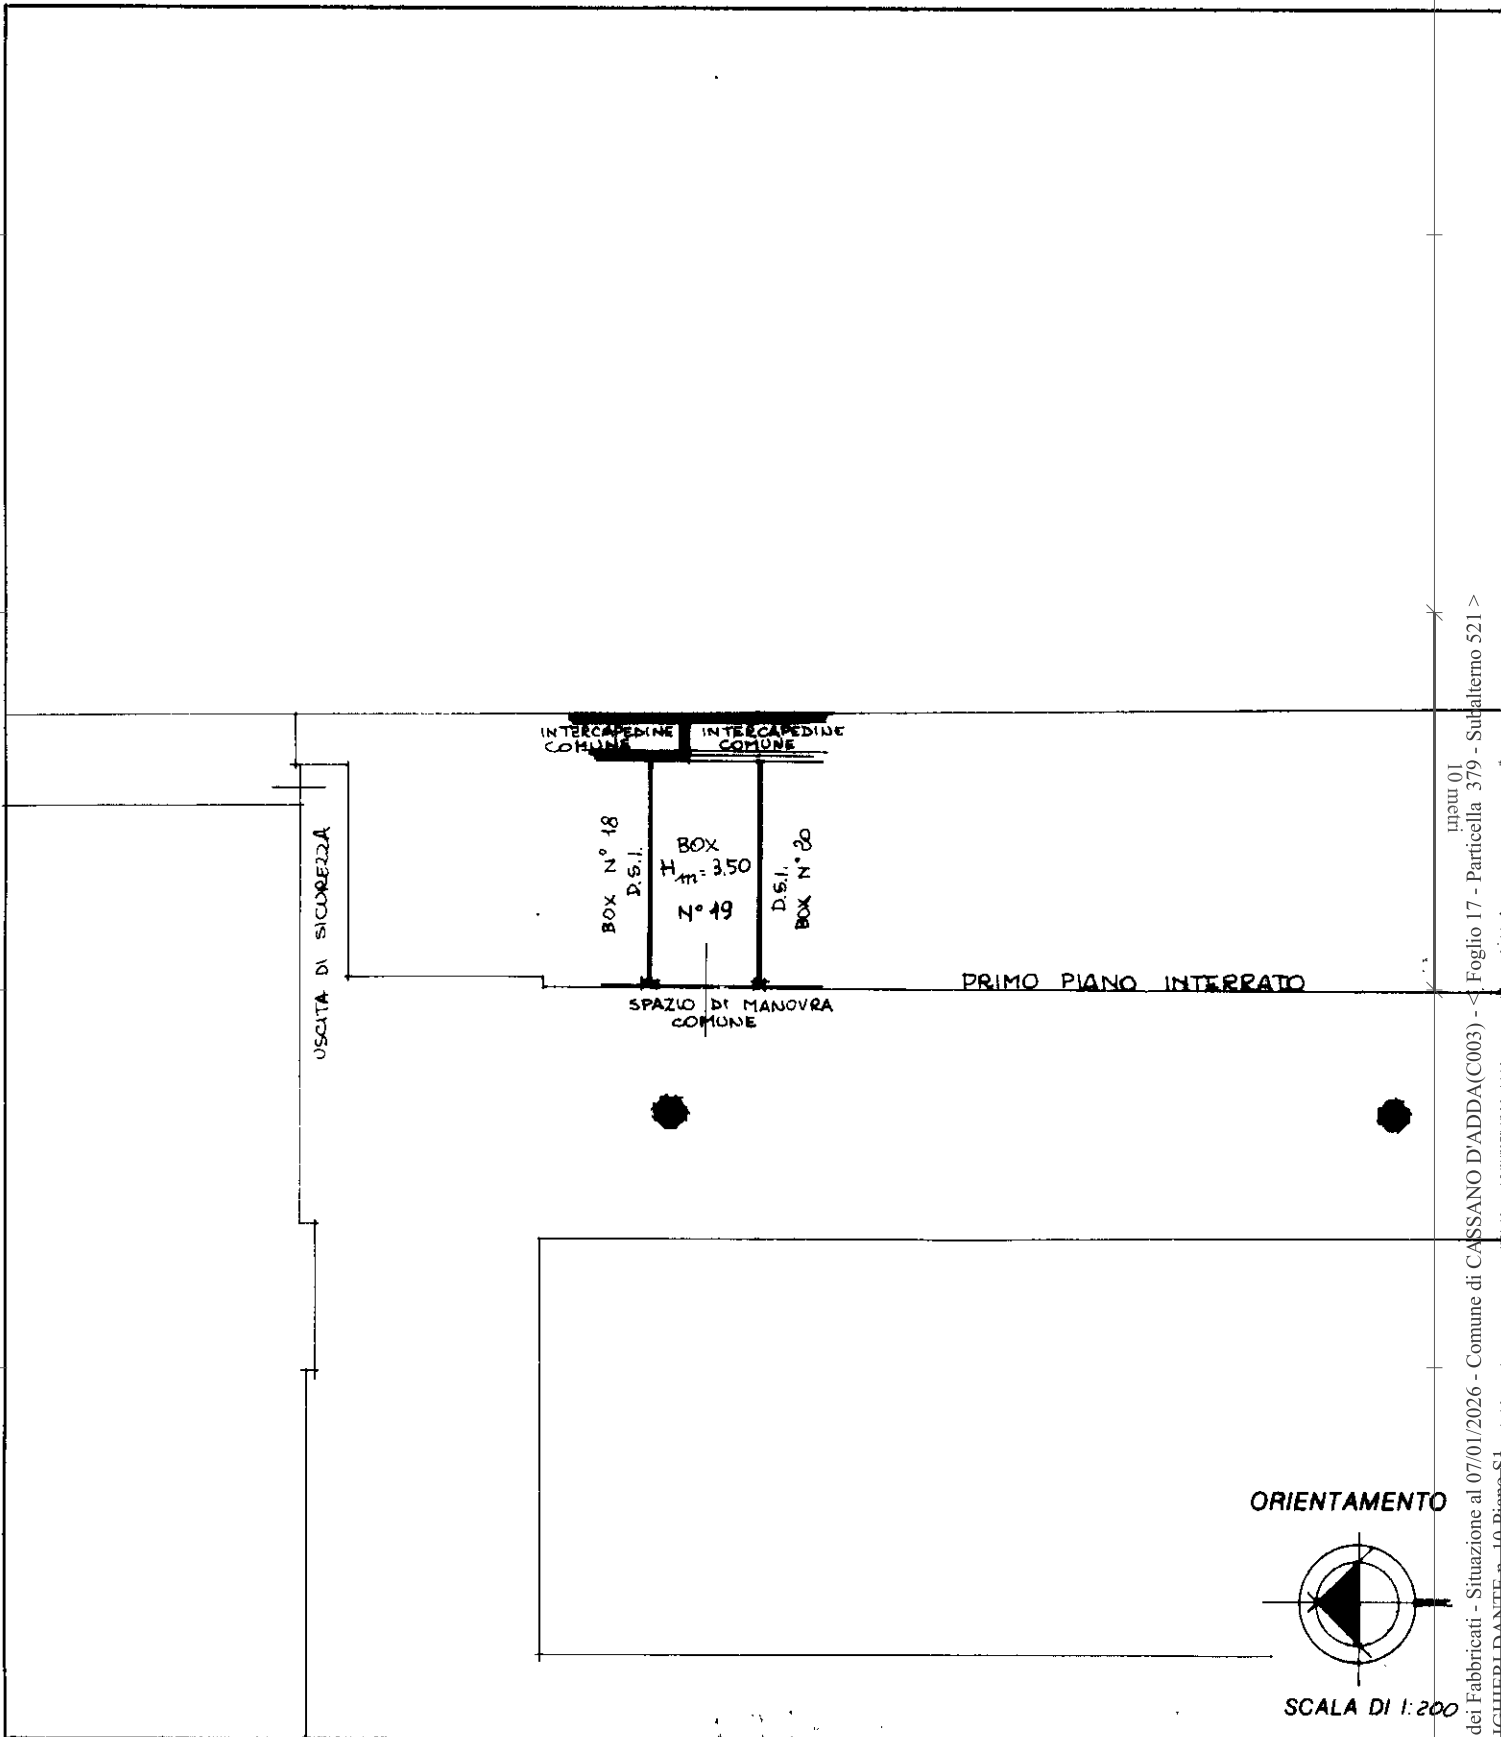

* Conforme modello ministeriale

Catasto dei Fabbricati - Situazione al 07/01/2026 - Comune di CASSANO D'ADDA (C003) - < Foglio 17 - Particella 379 - Subalterno 521 >
VIA ALIGHIERI DANTE n. 10 - 20121 Milano
Libreria degli Uffici - 20121 Milano

Dichiarazione di N.C.
Denuncia di variazione

Compilata dal GEOM. BRAMBILLA GIUSEPPE
(Titolo, cognome e nome)

RISERVATO ALL'UFFICIO

Ultima planimetria in atti

Identificativi catastali

Iscritto all'albo dei GEOMETRI

Data presentazione: 19/03/1992 - Data: 07/01/2026 - n. T40080 - Richiedente: VTLSRA73H53F205B

Totale schede: 1 - Formato di acquisizione: A4 (210x297) - Formato stampa richiesto: A4 (210x297)

n. 379 sub. 521 data 07.01.1992 Firma [Signature]

FORZ. Z