

**Agenzia delle Entrate
CATASTO FABBRICATI
Ufficio Provinciale di
Roma**

Dichiarazione protocollo n. RM0216365 del 28/03/2014

Planimetria di u.i.u. in Comune di Anzio

Via Del Cinema

civ. SNC

Identificativi Catastali:

Sezione:

Foglio: 10

Particella: 2794

Subalterno: 1

Compilata da: [redacted]

Iscritto all'albo:
Geometri

Prov. Roma


N. [redacted]

Scheda n. 1


Scala 1:200

ABITAZIONE
PIANO TERRA
H = mt. 2,70

part. 2714

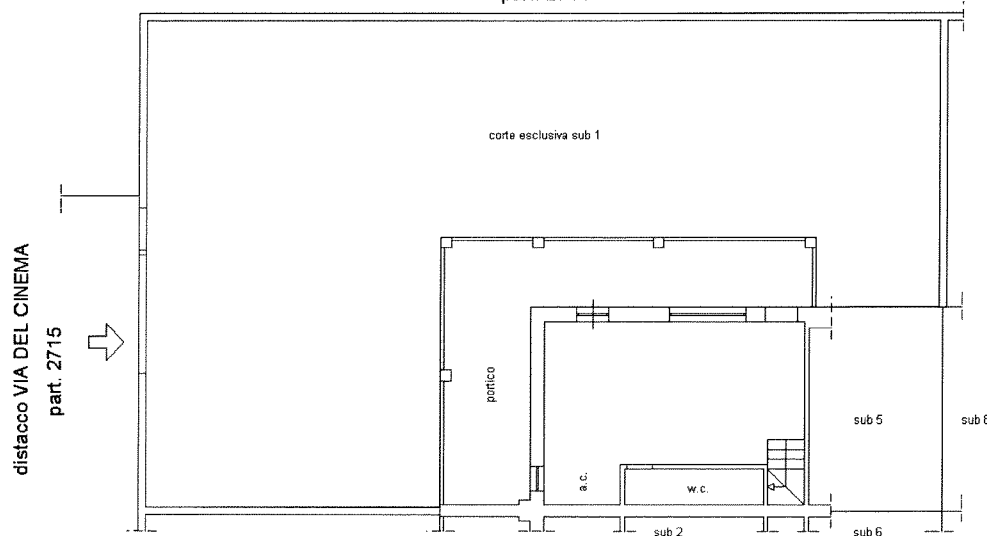

ABITAZIONE
PIANO PRIMO
H = mt. 2,70

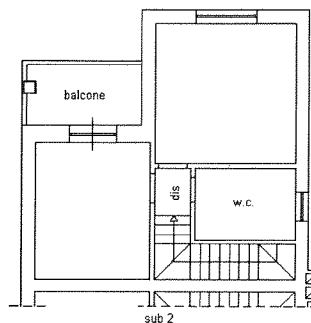

Ultima planimetria in atti

Data: 23/06/2025 - n. [redacted] - Richiedente: [redacted]

Totale schede: 1 - Formato di acquisizione: A4(210x297) - Formato stampa richiesto: A4(210x297)

Catasto dei Fabbricati - Situazione al 23/06/2025 - Comune di ANZIO(A323) - < Foglio 10 - Particella 2794 - Subalterno 1 >
VIA DEL CINEMA n. SNC Interno 1 Piano T-1