


MODULARIO  
F. rig. rend. 497

MINISTERO DELLE FINANZE  
DIREZIONE GENERALE DEL CATASTO E DEI SS.TT.EE.  
**CATASTO EDILIZIO URBANO** (RDL 13-4-1939, n. 652)

MOD **BN** (CEU)\*

Planimetria di u.i.u. in Comune di CASSANO D'ADDA via DANTE ALIGHIERI civ. 10

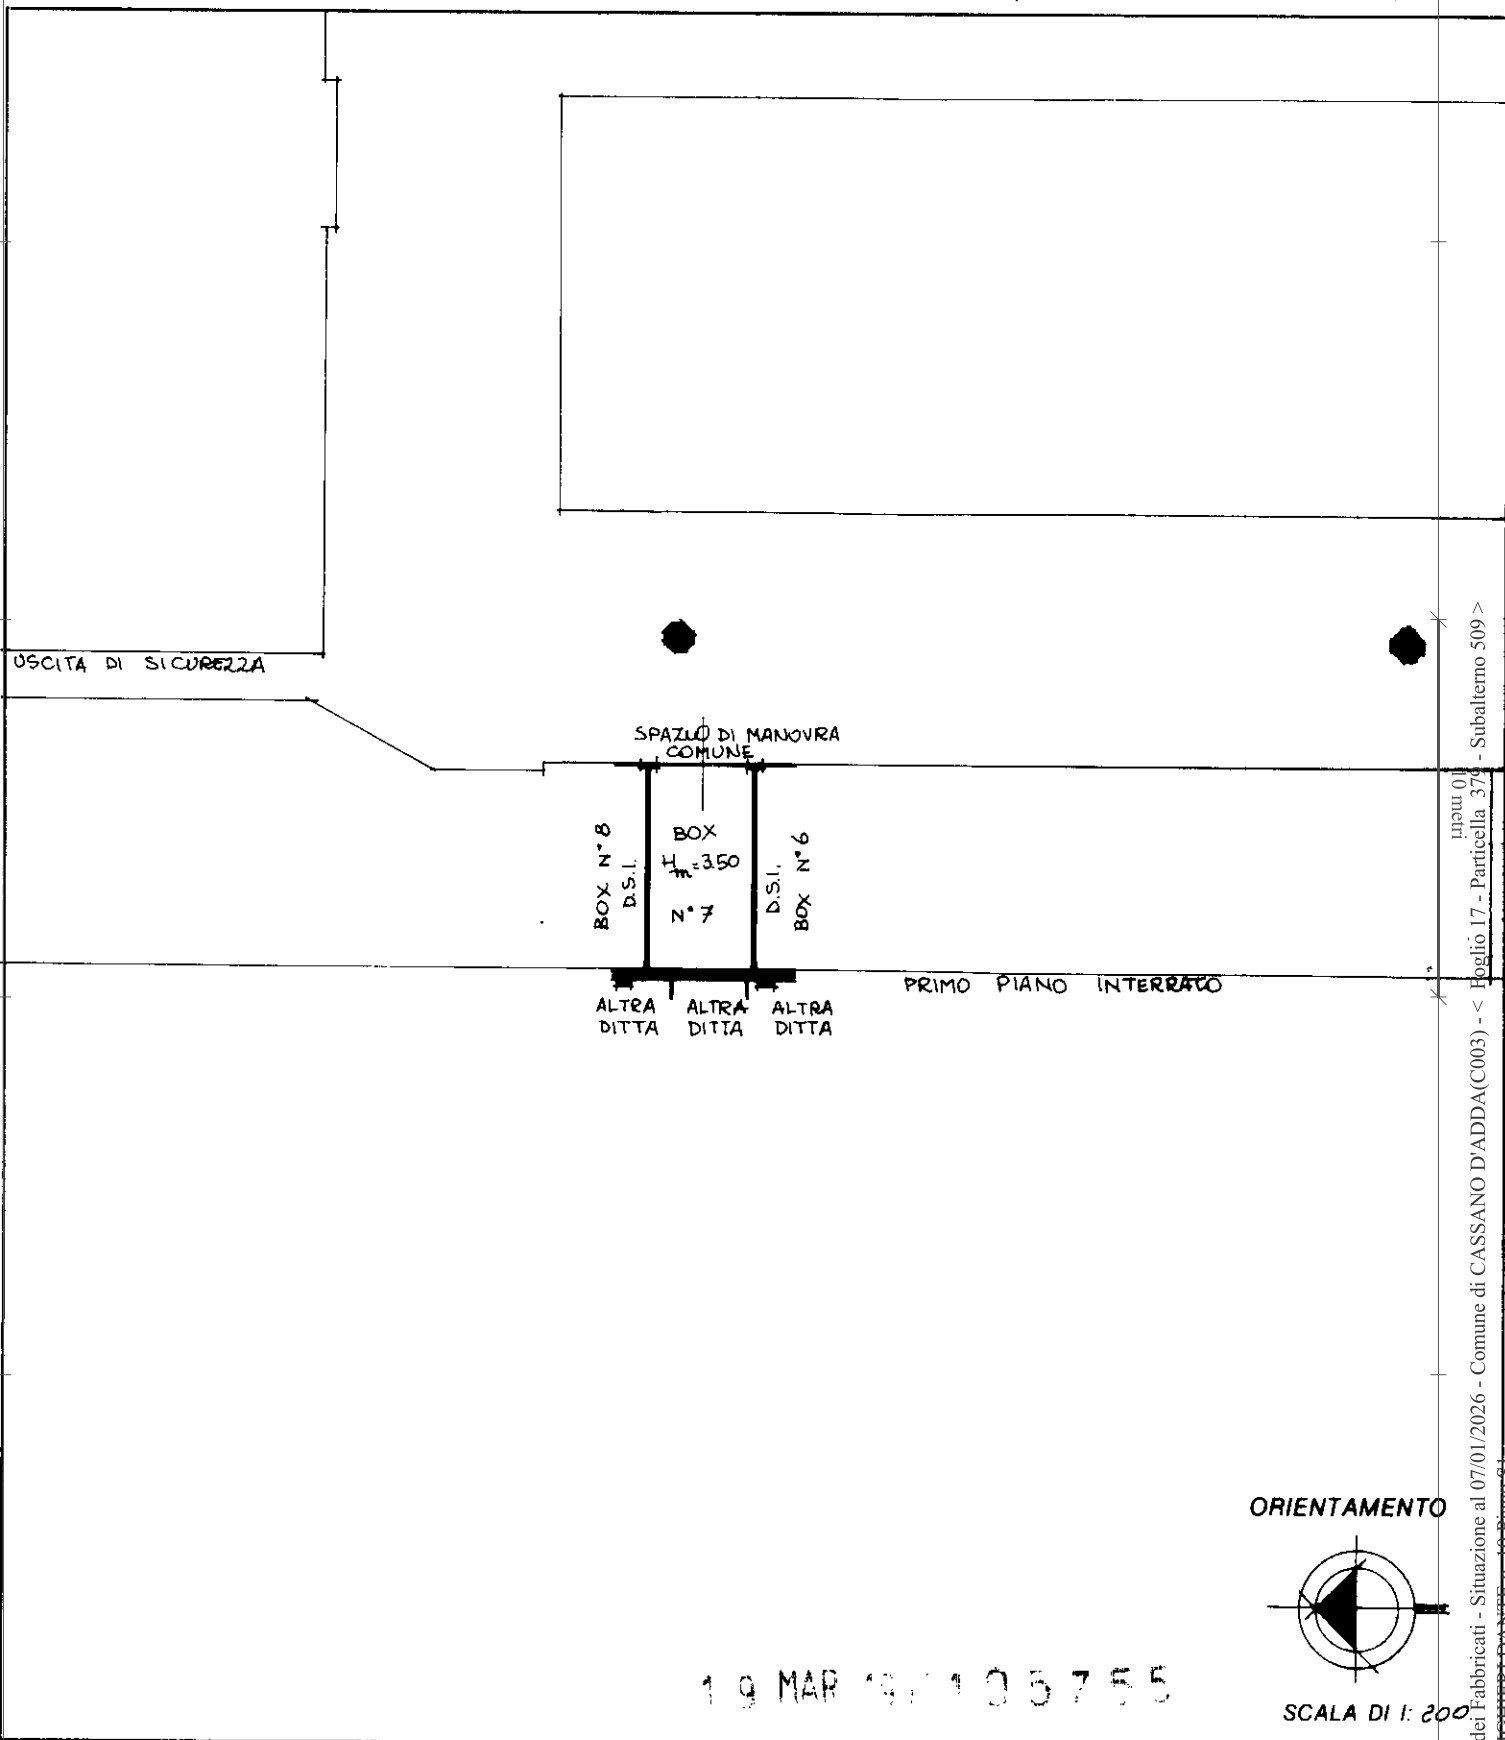

\* Conforme modello ministeriale

input 01  
Foglio 17 - Particella 379 - Subalterno 509 >  
Catasto dei Fabbricati - Situazione al 07/01/2026 - Comune di CASSANO D'ADDA (C003) - <  
VIA ALBERTINI D'ADDA 10 - 20149 Milano  
Libreria degli Uffici - 20121 Milano

Dichiarazione di N.C.   
 Denuncia di variazione   
 Ultima planimetria in atti  
 Identificativi catastali  
 Data presentazione: 19/03/1992 - Data: 07/01/2026 - n. T40078 - Richiedente: VTLSRA73H53F205B  
 Totale schede: 1 - Formato di acquisizione: A4(210x297) - Formato stampa richiesto: A4(210x297)  
 PORZ. I

Compilata dal **GEOM. BRAMBILLA GIUSEPPE**  
 (Titolo, cognome e nome)  
 Iscritto all'albo dei **GEOMETRI**  
 della provincia di **MILANO**  
 data **09.01.1992** Firma *[Handwritten Signature]*

RISERVATO ALL'UFFICIO