


MODULARIO  
F. rig. rend. 497

MINISTERO DELLE FINANZE  
DIREZIONE GENERALE DEL CATASTO E DEI SS.TT.EE.  
**CATASTO EDILIZIO URBANO** (RDL 13-4-1939, n. 652)

MOD **BN** (CEU)\*

Planimetria di u.i.u. in Comune di CASSANO D'ADDA via DANTE ALIGHIERI civ. 10

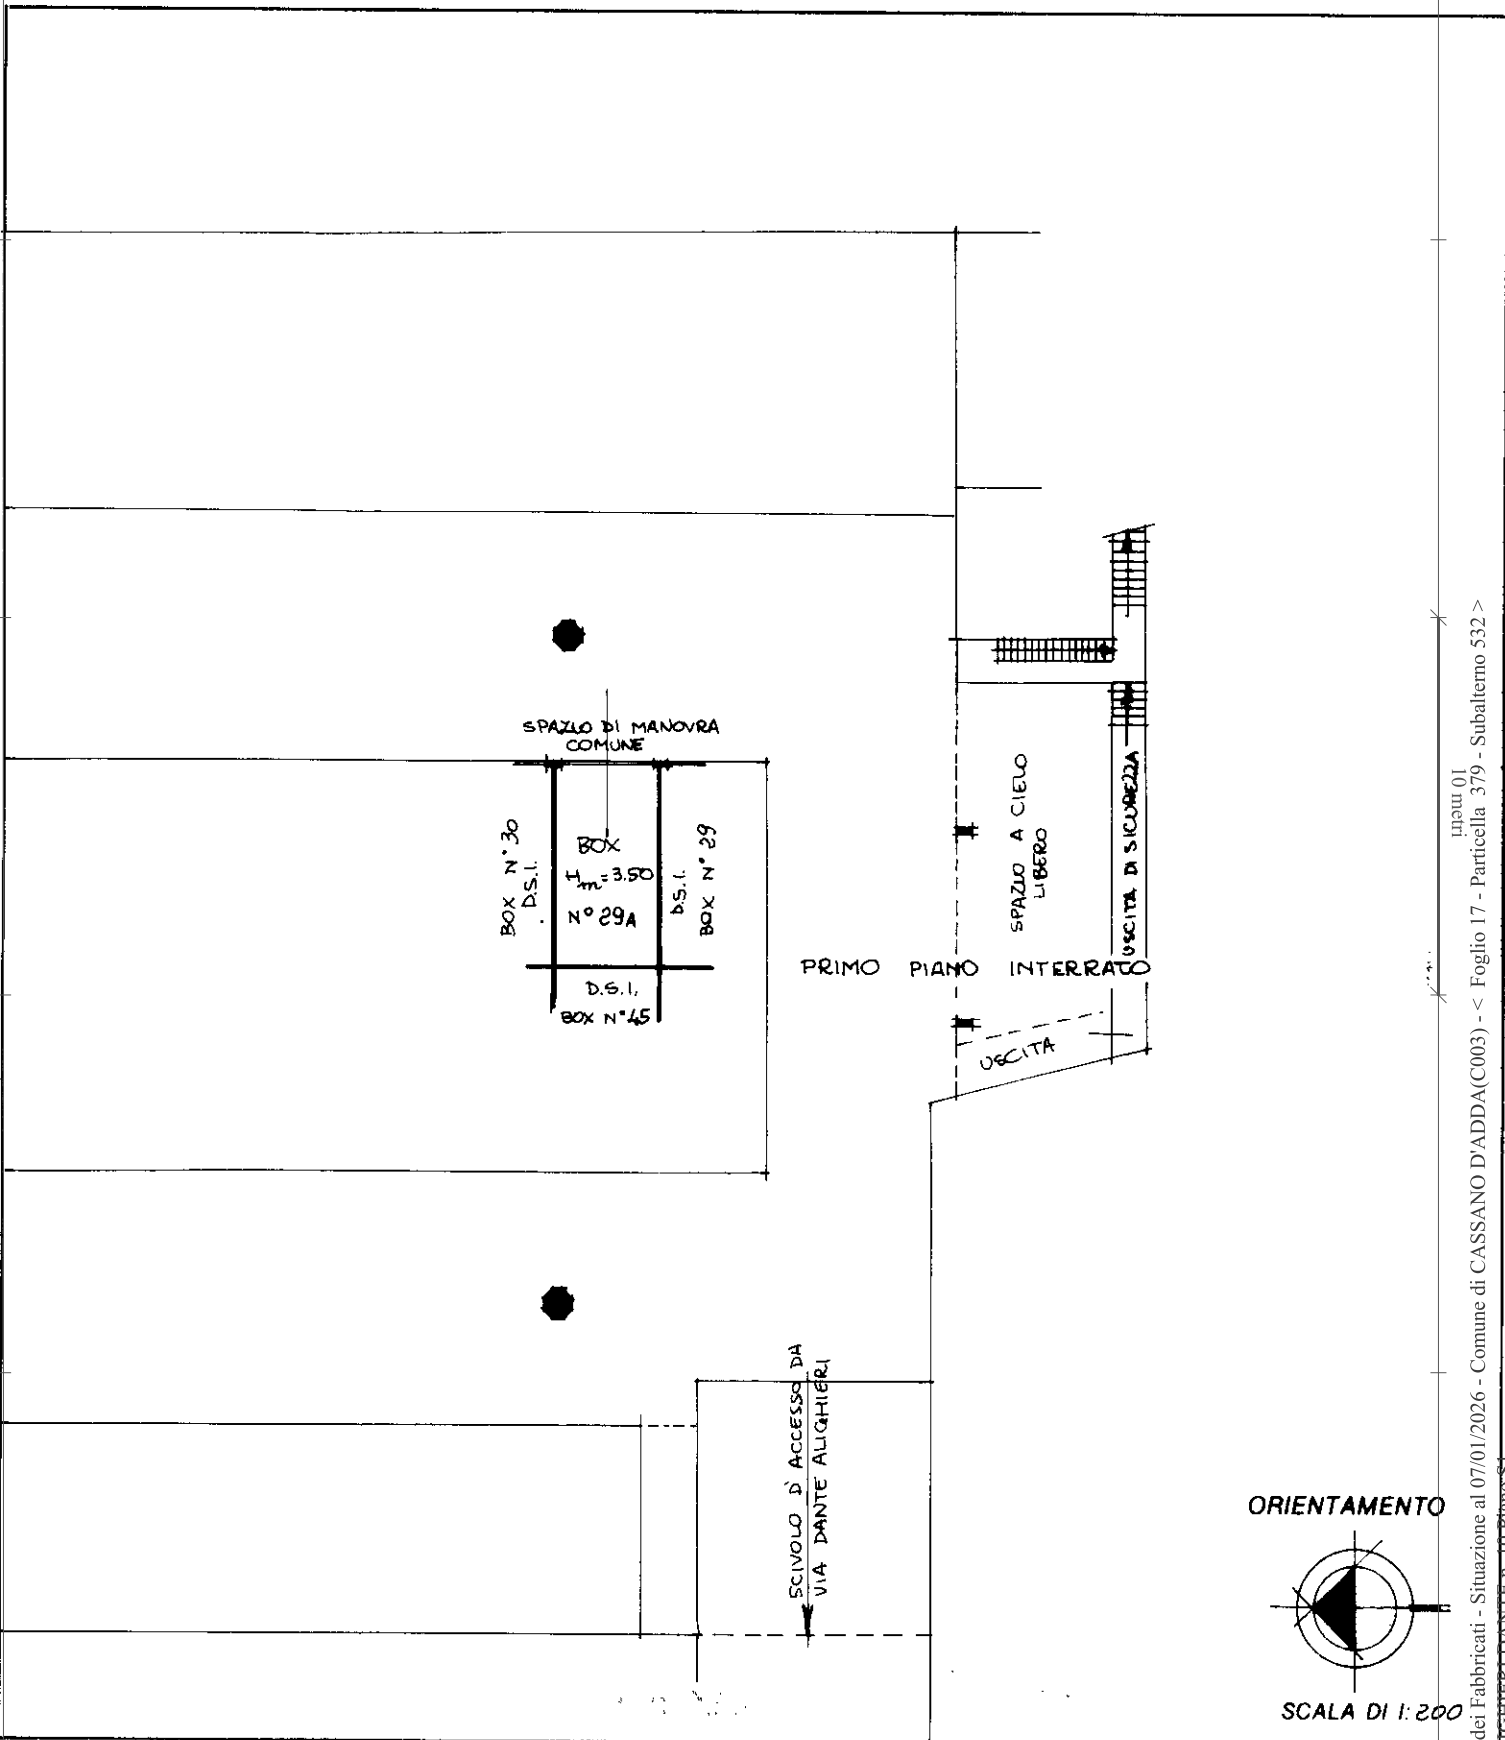

\* Conforme modello ministeriale

Dichiarazione di N.C.   
Denuncia di variazione

Compilata dal **GEOM. BRAMBILLA GIUSEPPE**  
(Titolo, cognome e nome)

RISERVATO ALL'UFFICIO

Ultima planimetria in atti  
Identificativi catastali

Iscritto all'albo dei **GEOMETRI**  
della provincia di **MILANO**  
data **10.01.1992** Firma *[Signature]*

Data presentazione: 19/03/1992 - Data: 07/01/2026 - n. T40082 - Richiedente: VTLSRA73H53E205B  
Totale sc. 1. - Formato stampato di acquisizione: A4(210x297) - Formato stampa richiesto: A4(210x297)

PORZ. M1

Catasto dei Fabbricati - Situazione al 07/01/2026 - Comune di CASSANO D'ADDA(C003) - < Foglio 17 - Particella 379 - Subalterno 532 >  
VIA DANTE ALIGHIERI, 10 - 20121 Milano  
Libreria degli Uffici - 20121 Milano