


MODULARIO
Fig. rend. 497

MINISTERO DELLE FINANZE
DIREZIONE GENERALE DEL CATASTO E DEI SS.TT.EE.
CATASTO EDILIZIO URBANO (RDL 13-4-1939, n. 652)

MOD. BN (CEU)*

Planimetria di u.i.u. in Comune di CASSANO D'ADDA via DANTE ALIGHIERI civ. 10

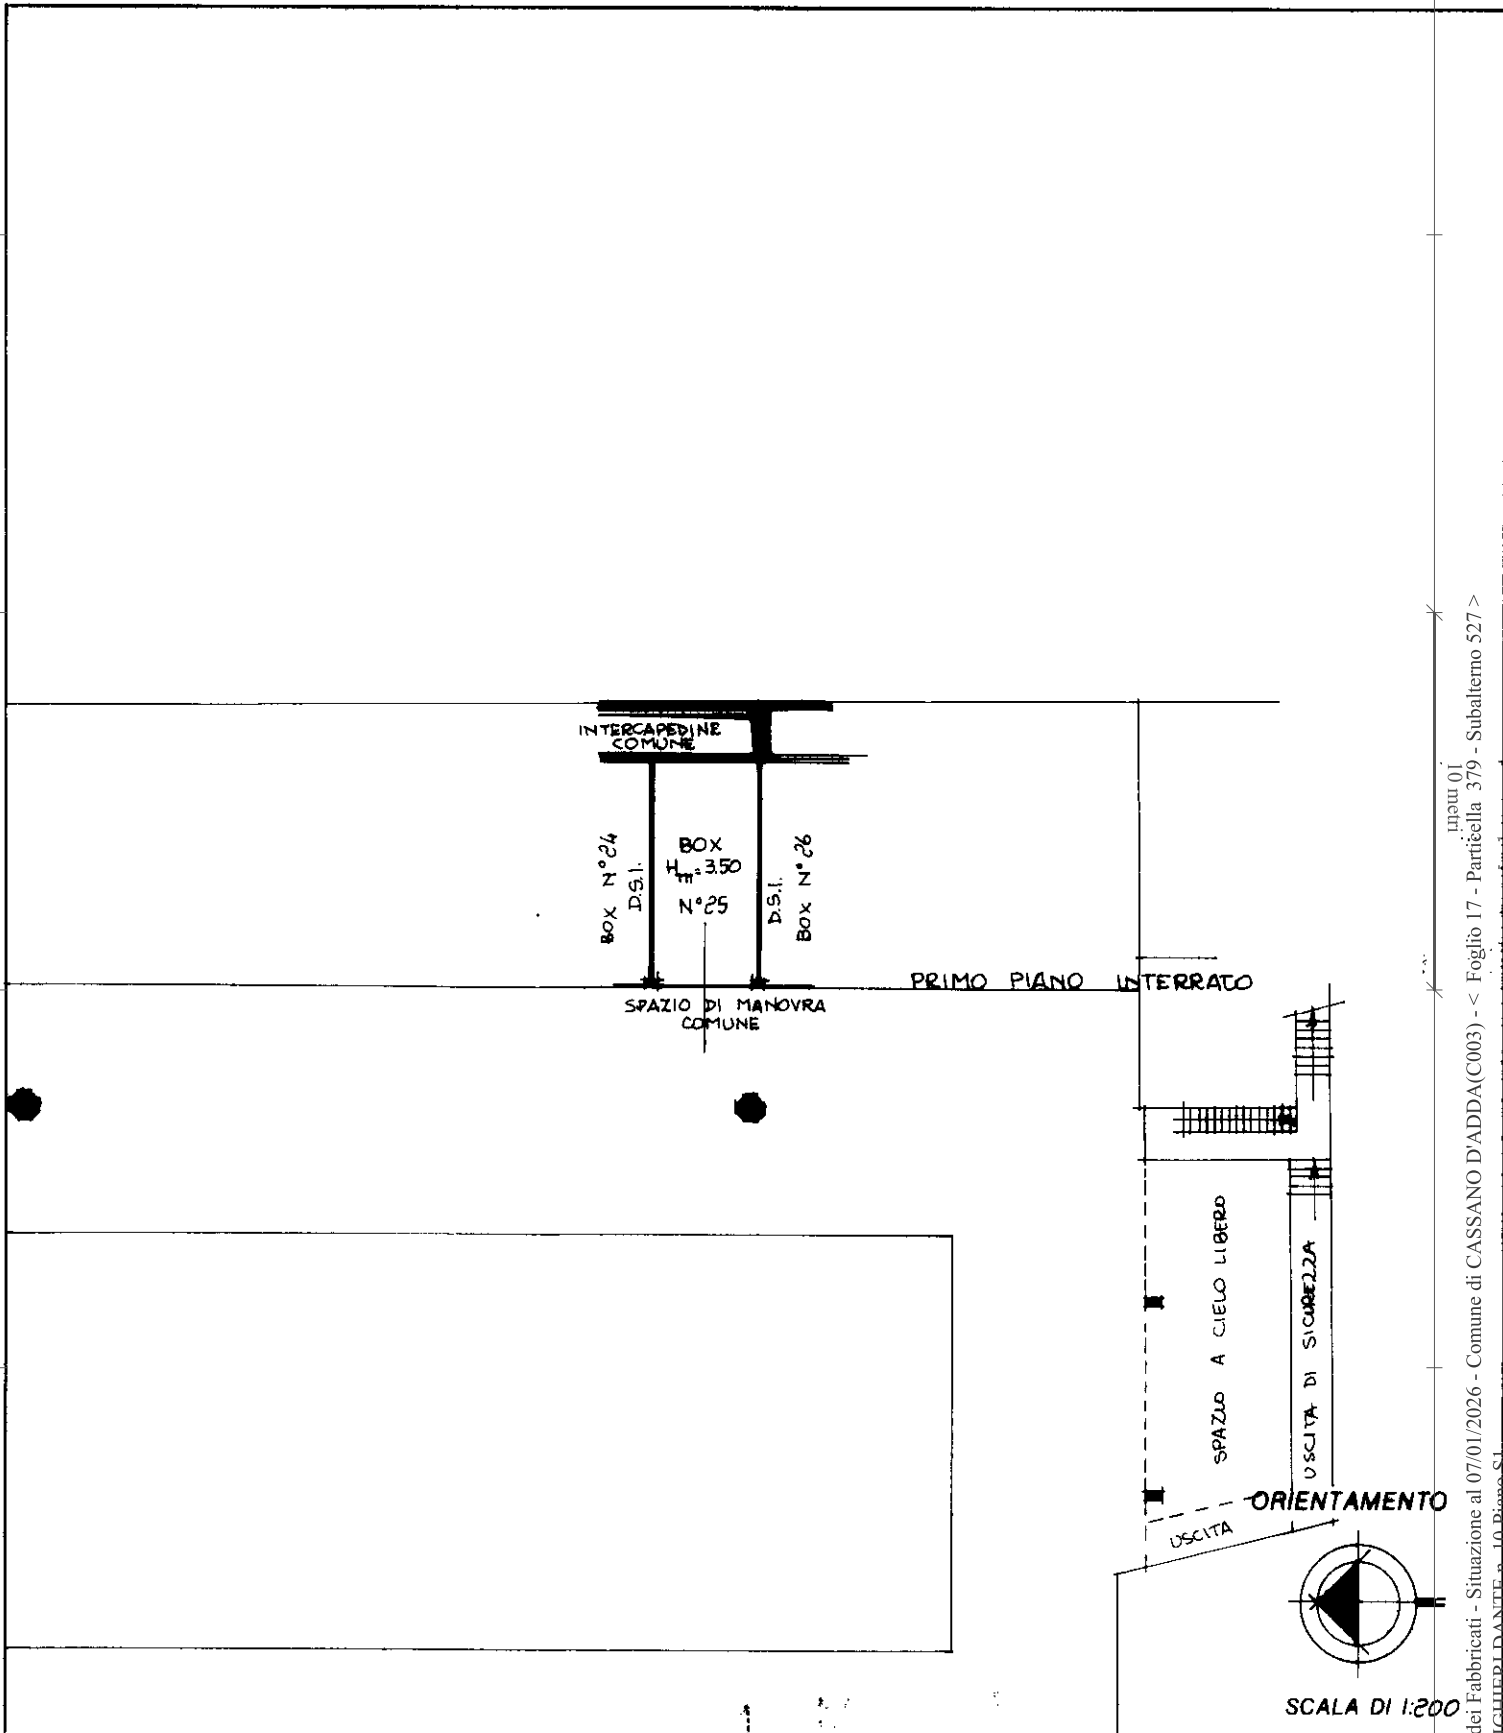

* Conforme modello ministeriale

Catasto dei Fabbricati - Situazione al 07/01/2026 - Comune di CASSANO D'ADDA(C003) - < Foglio 17 - Particella 379 - Subalterno S27 >
VIA DANTE, 10 - 20121 MILANO
Libreria degli Uffici - 20121 Milano

Dichiarazione di N.C.
Denuncia di variazione

Compilata dal GEOM. BRAMBILLA GIUSEPPE
(Titolo, cognome e nome)

RISERVATO ALL'UFFICIO

Ultima planimetria in atti
Identificativi catastali
Data presentazione: 19/03/1992 - Data: 07/01/2026 - n. T40081 - Richiedente: VTLSRA73H53F205B
Totale scil. 1 - Formato di acquisizione: A4(210x297) - Formato stampa frontes: A4(210x297)
n. 379 sub 504
PORZ. F1

iscritto all'albo dei GEOMETRI
della provincia di MILANO
data 07.01.1992 Firma [Signature]

