


* MODULARIO
F. rig. rend. 487 *

MINISTERO DELLE FINANZE
DIREZIONE GENERALE DEL CATASTO E DEI SS.TT.EE.

* MOD. BN (CEU) *

CATASTO EDILIZIO URBANO (RDL 13-4-1939, n. 652)

Planimetria di u.i.u. in Comune di CASSANO D'ADDA via DANTE ALIGHIERI civ. 10

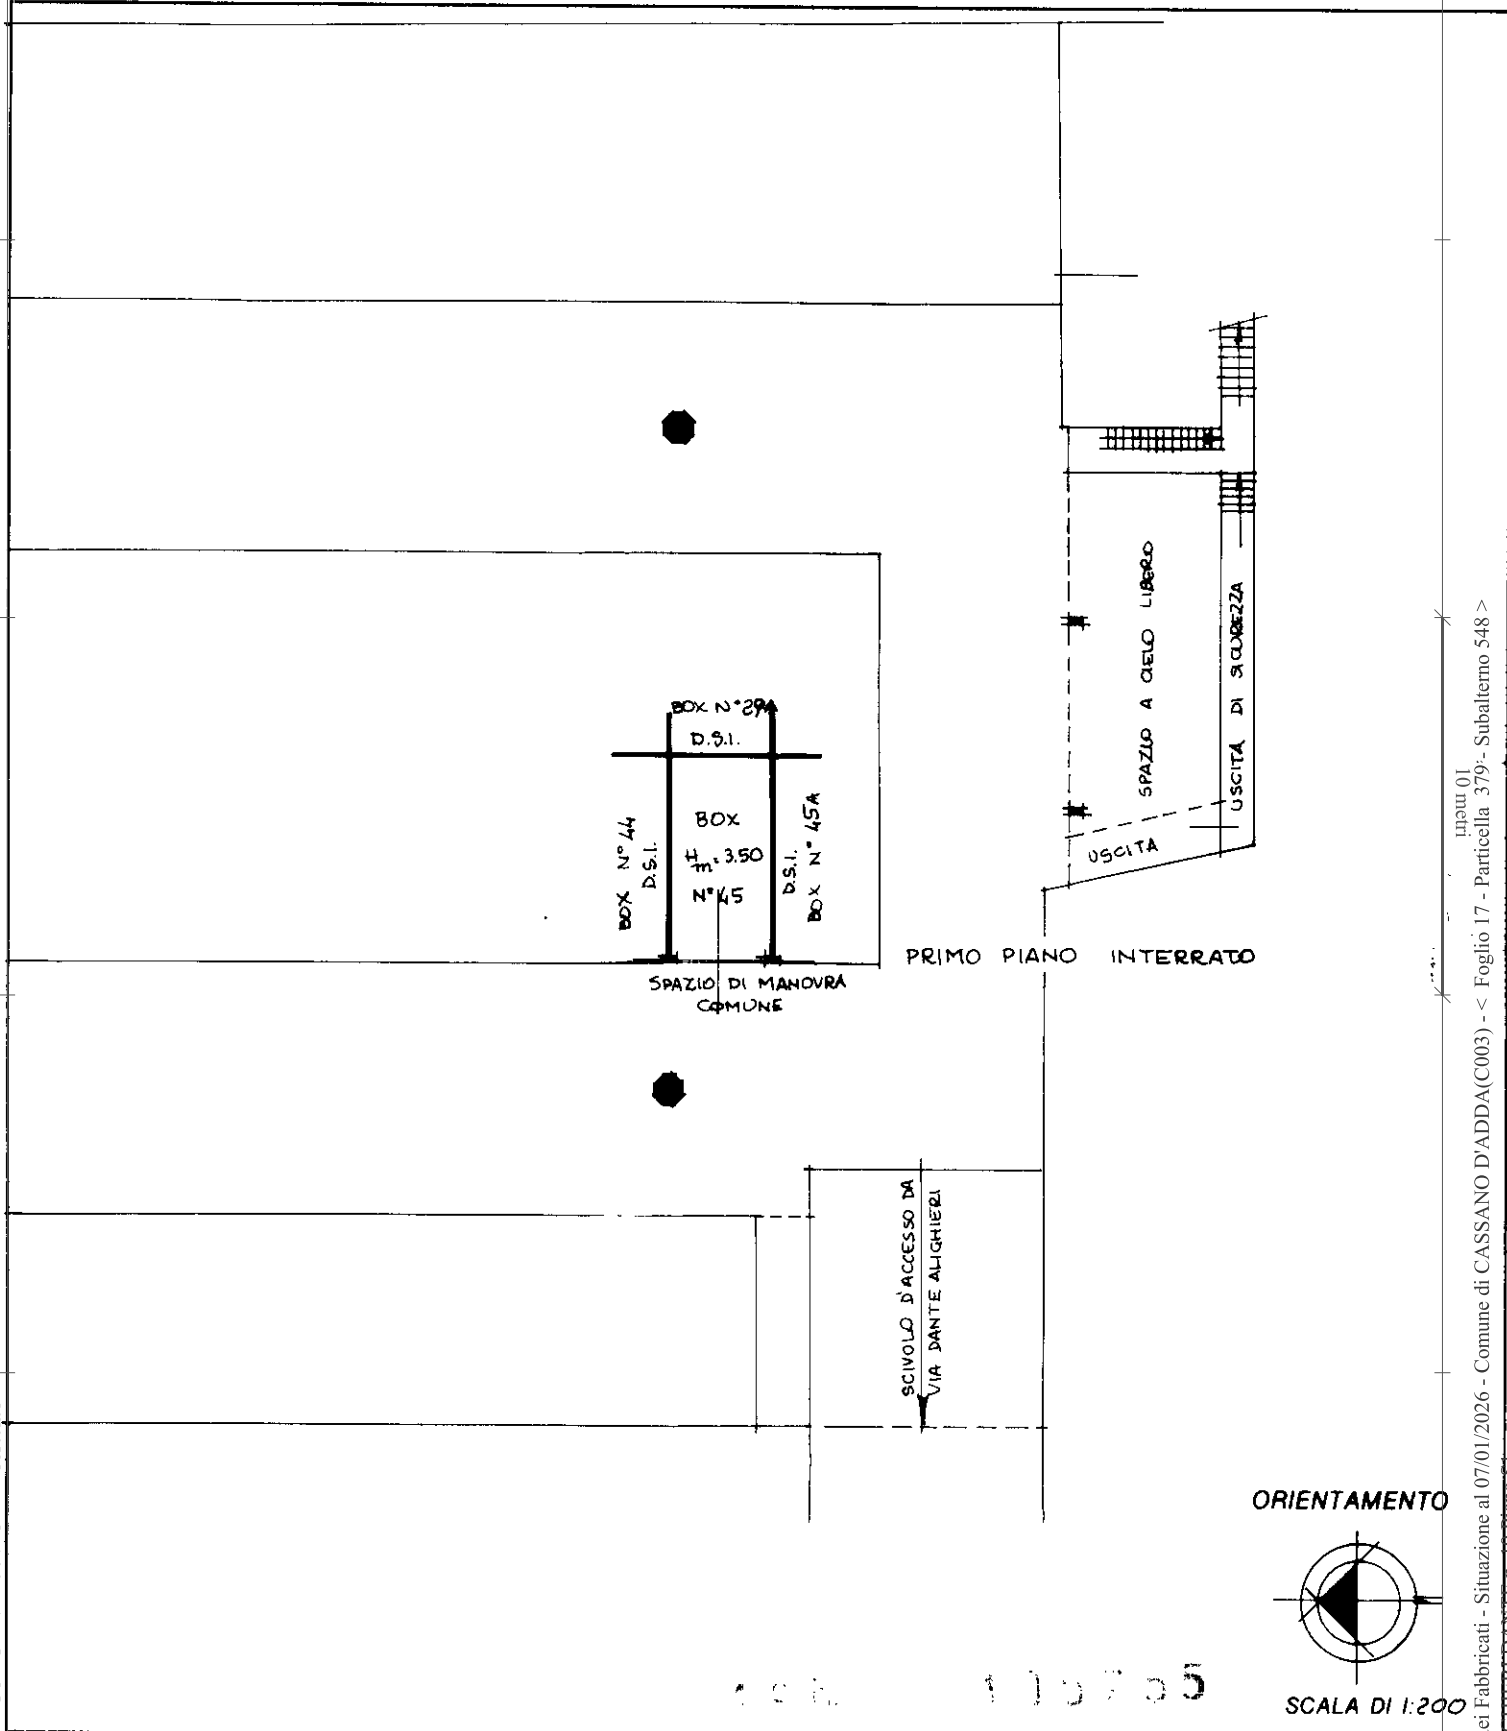

* Conforme modello ministeriale

Catasto dei Fabbricati - Situazione al 07/01/2026 - Comune di CASSANO D'ADDA(C003) - < Foglio 17 - Particella 379 - Subaltemo 548 >
VIA ALIGHIERI 10/2005
Libreria degli Uffici - 20121 Milano

Dichiarazione di N.C.
Denuncia di variazione

Compilata dal **GEOM. BRAMBILLA GIUSEPPE**
(Titolo cognome e nome)

RISERVATO ALL'UFFICIO

Ultima planimetria in atti
identificativi catastali

Iscritto all'albo dei **GEOMETRI**

Data presentazione: 19/03/1992 - Data: 07/01/2026 - n. T40123 - Richiedente: VTLSRA73H53F205B

della provincia di **MILANO**

Totale schede: 1 - Formato di acquisizione: A4(210x297) - Formato stampa richiesto: A4(210x297)

data **10.01.1992** Firma *[Signature]*

FORZ. F2