


* Scala originale non disponibile. *

MODULARIO
F. rig. rend. - 496

NUC

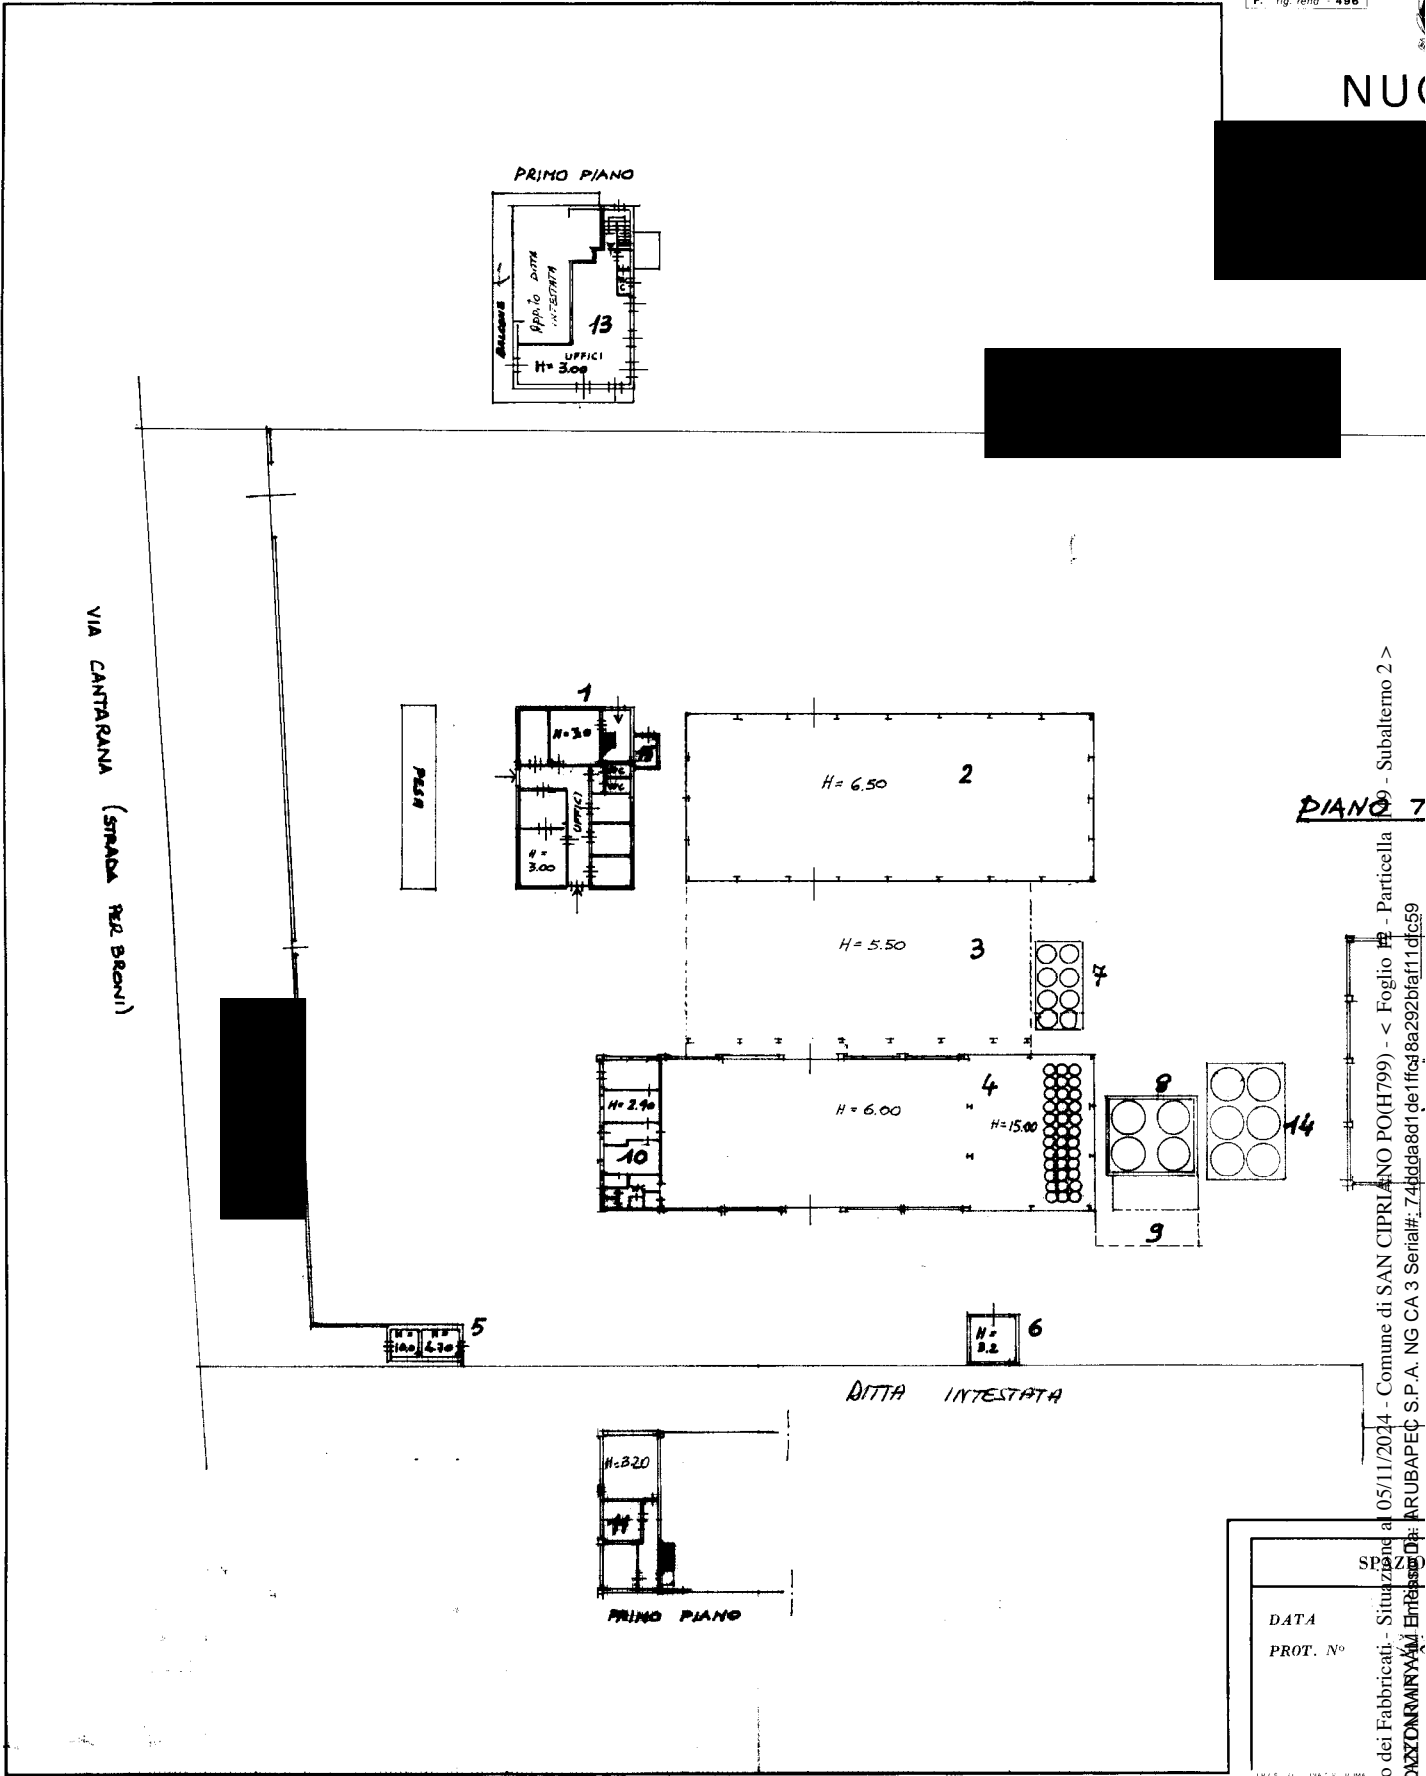

PIANO 7

Catasto dei Fabbricati - Situazione al 05/11/2024 - Comune di SAN CIPRIANO PO (H799) - < Foglio 19 - Particella 199 - Subalterno 2 >
Firmato Da: ARUBAPEÇ S.P.A. NG CA 3 Serial#: 744dda8d1delff048a292bfa11dfc59

SP
DATA
PROT. N°

Ultima planimetria in atti



* Scala originale non disponibile. *

MODULARIO
F. rig. rend. 498




MINISTERO DELLE FINANZE
DIREZIONE GENERALE DEL CATASTO E DEI SERVIZI TECNICI ERARIALI

MOD. A (Nuovo Catasto Edilizio Urbano)

NUOVO CATASTO EDILIZIO URBANO

Lire
150

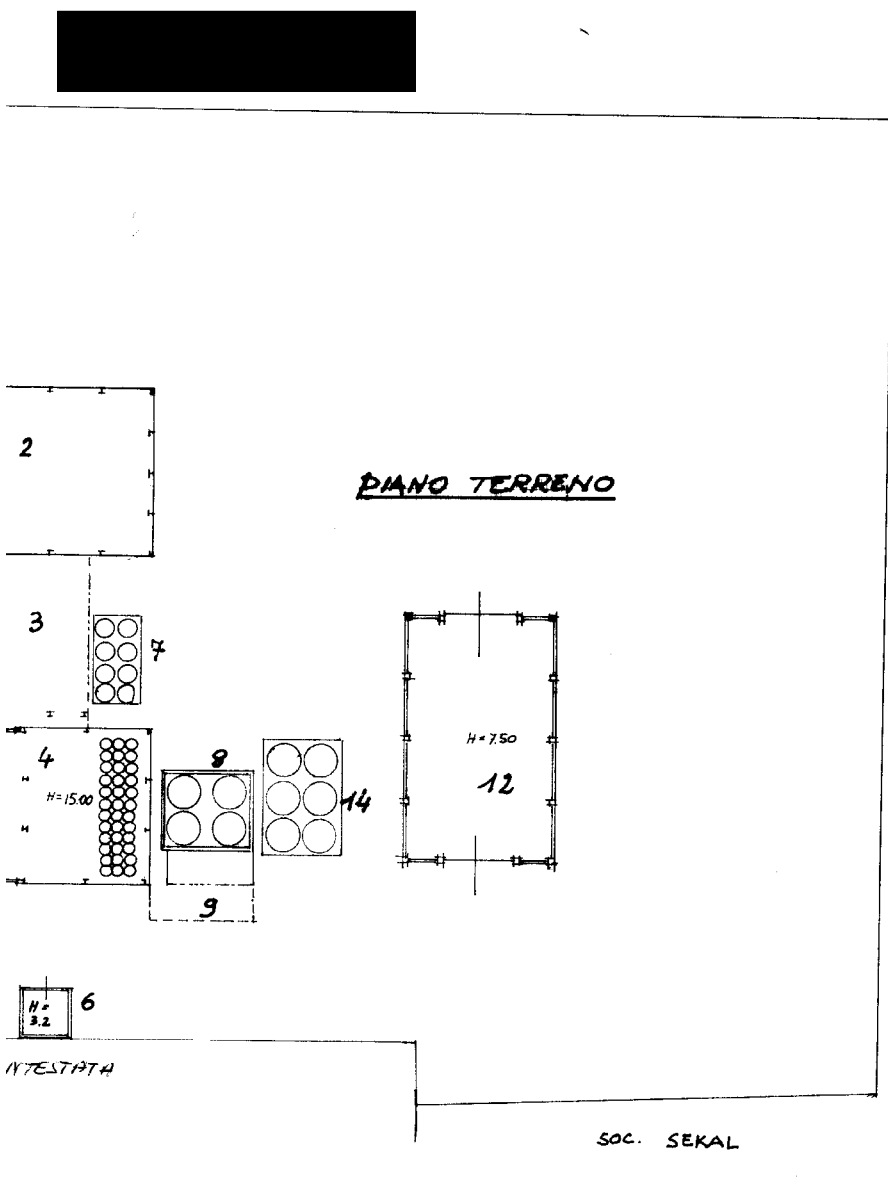

SPAZIO RISERVATO PER LE ANNOTAZIONI D'UFFICIO

DATA
 PROT. N° 3/86

Compilata dal **GEOMETRA**
(Titolo, nome e cognome del tecnico)
AGOSTINO MAZZOCCHI
 Iscritto all'Albo dei **GEOMETRI**
 della Provincia di **PAVIA**
 DATA 8/5/86
 Firma: *Ampli*

Ultima planimetria in atti

Data presentazione: 07/06/1986 - Data: 05/11/2024 - n. T418553 - Richiedente: RDZMYM71S66I968F
Totale schede: 2 - Formato di acquisizione: A3(297x420) - Formato stampa richiesto: A4(210x297)