


**Agenzia del Territorio
CATASTO FABBRICATI
Ufficio Provinciale di
Como**

UNITÀ N. 8


Scabeta n. 4 Scala 1:200

| | |
|---|--|
| Dichiarazione protocollo n. 13850 del 02/04/2007 Planimetria di u.i.u. in Comune di Inverigo Via Roberto Rampoldi civ. | |
| Identificativi Catastali: Sezione: Foglio: 12 Particella: 6241 Subalterno: 718 | Compilata da: Saina Davide Iscritto all'albo: Geometri Prov. Como N. 2154 |

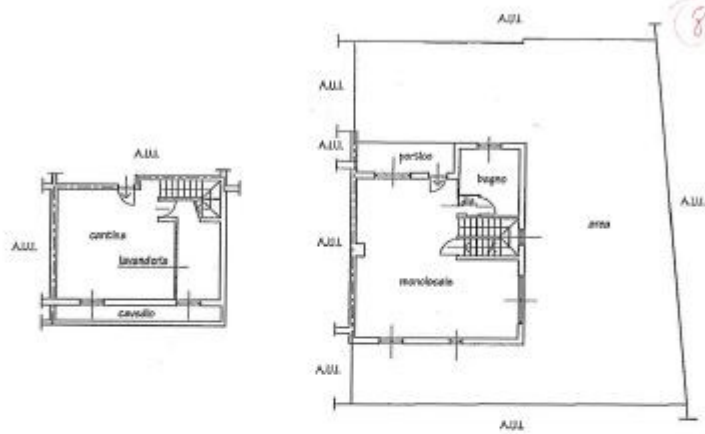

PIANO PRIMO SOTTO STRADA
H = 2,50

PIANO TERRA
H = 2,70

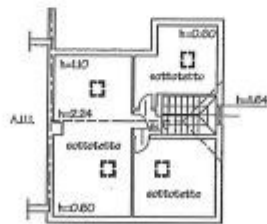

PIANO PRIMO

