



Procedura Esecutiva R.G. 395/2019  
Planimetria del bene pignorato allo STATO ATTUALE  
sito a Fiumefreddo di Sicilia (CT), Via Umberto s.n.c.  
piano terra  
BOTTEGA

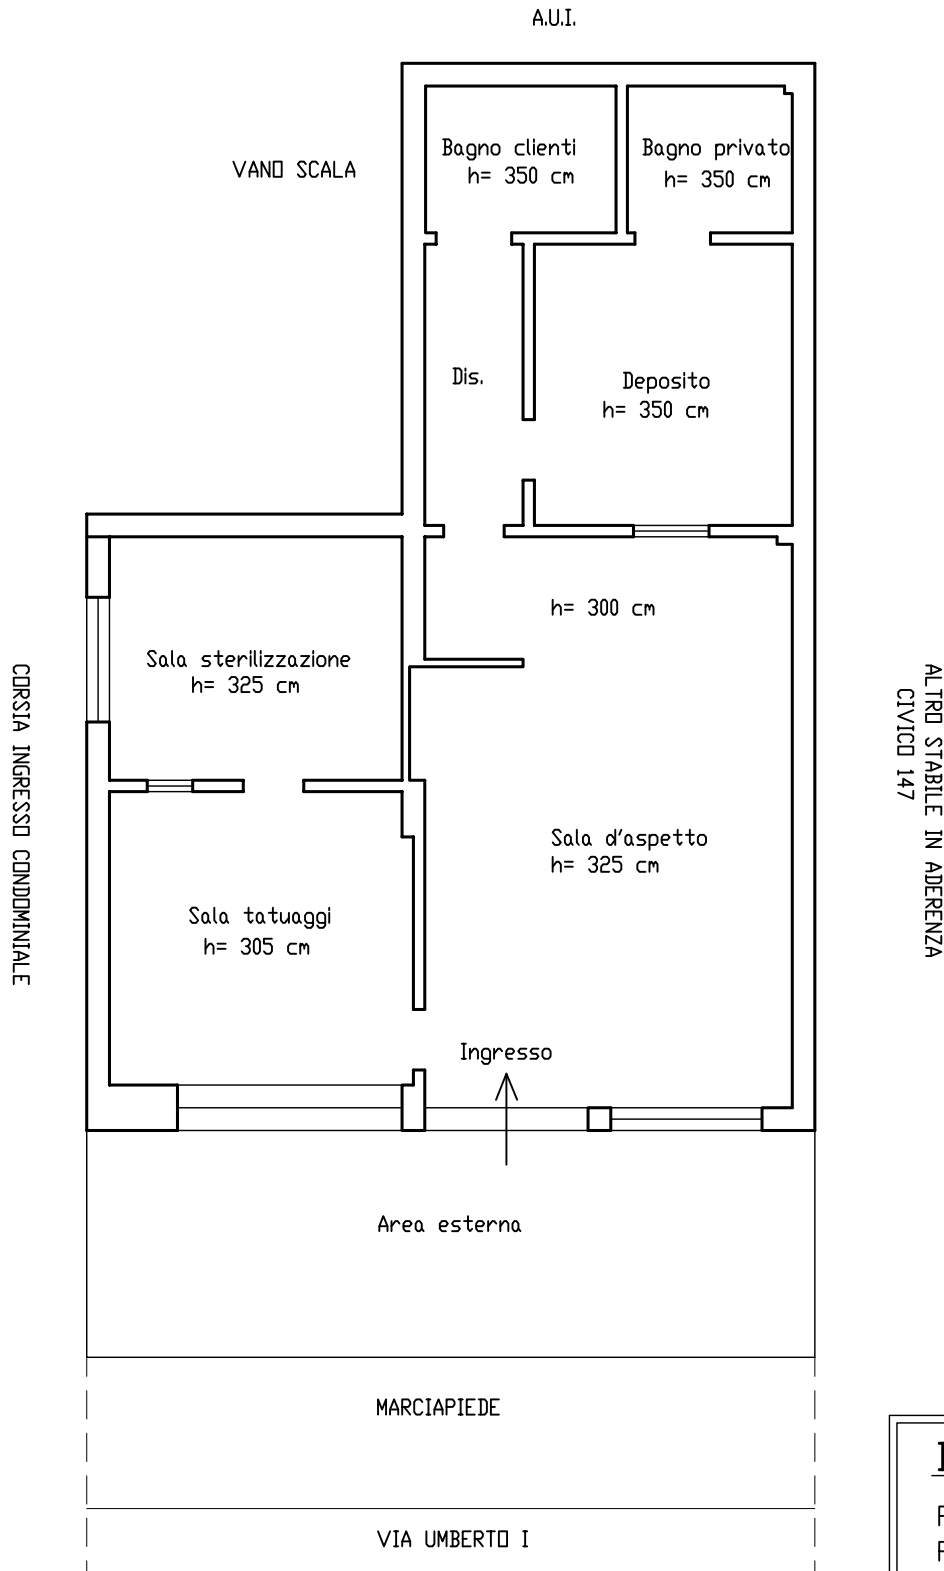

Scala 1:100

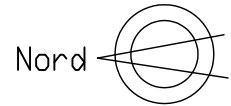

ALTRIO STABILE IN ADERENZA  
CIVICO 147

**DATI CATASTALI**  
Foglio 8  
Particella 1139  
Sub. 1  
Categoria: C1, classe: 3