



Procedura Esecutiva R.G. 395/2019
 Planimetria del bene pignorato allo STATO ATTUALE
 sito a Fiumefreddo di Sicilia (CT), Via Umberto s.n.c.
 piano primo
 APPARTAMENTO

ALTRA UNITA' STESSO FABBRICATO
 SUB. 4

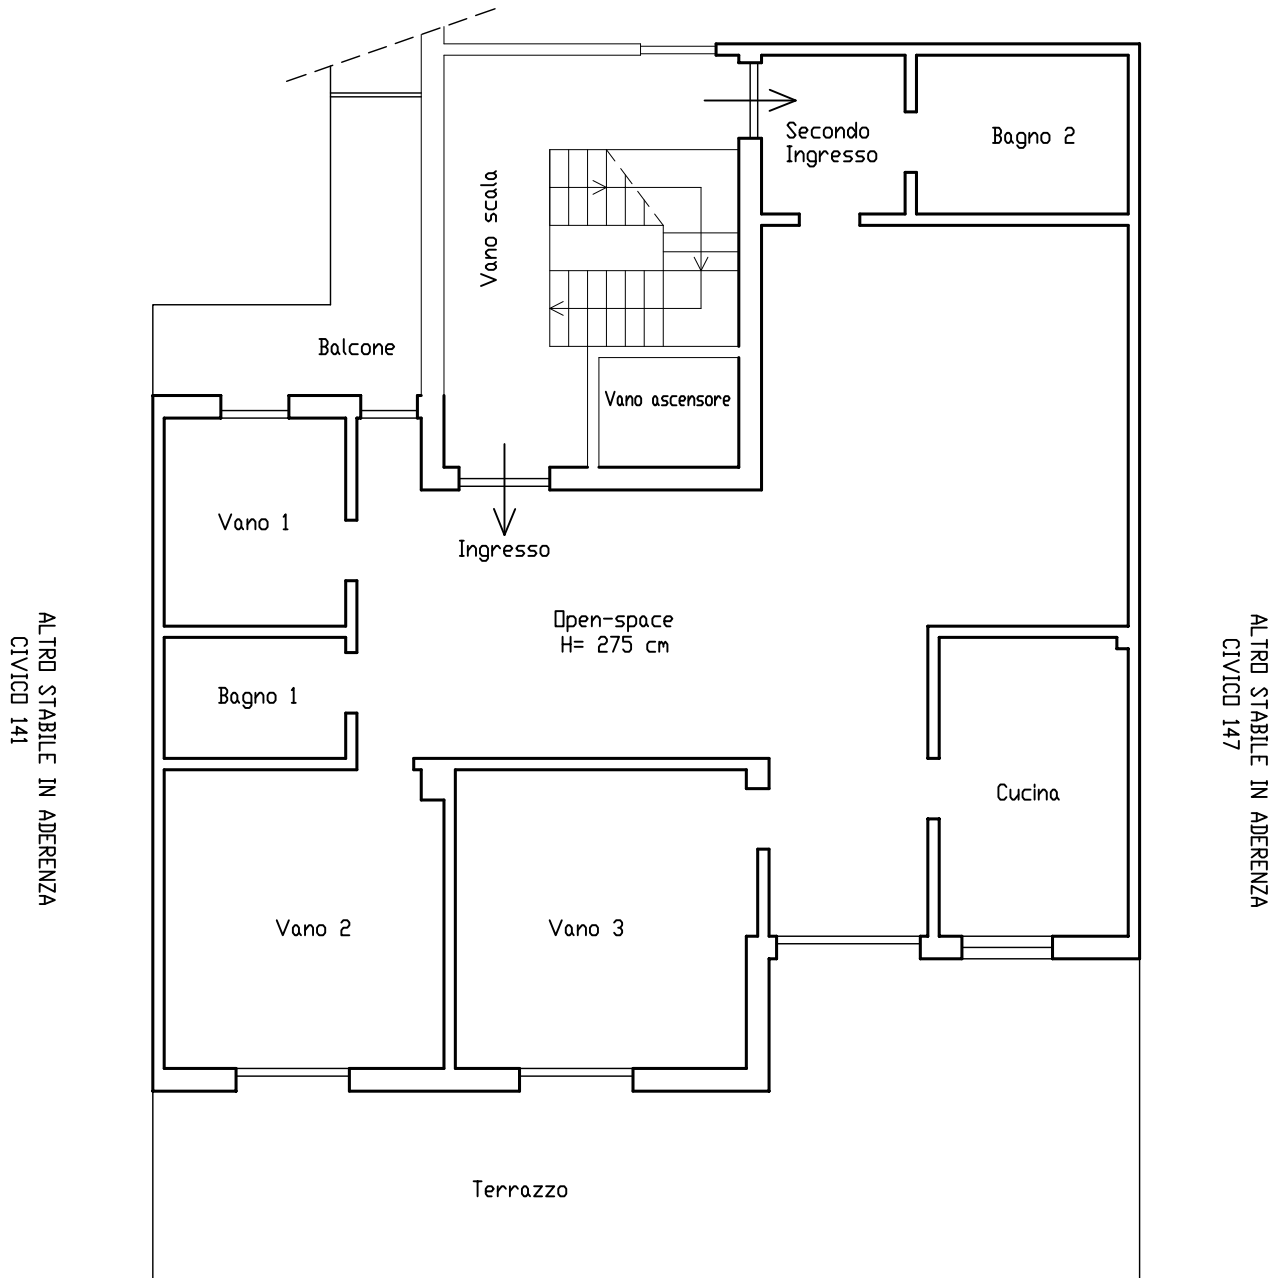

VIA UMBERTO I

Scala 1:100

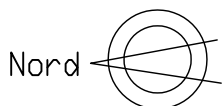

DATI CATASTALI

Foglio 8
 Particella 1139
 Sub. 3
 Categoria: A3, classe: 6